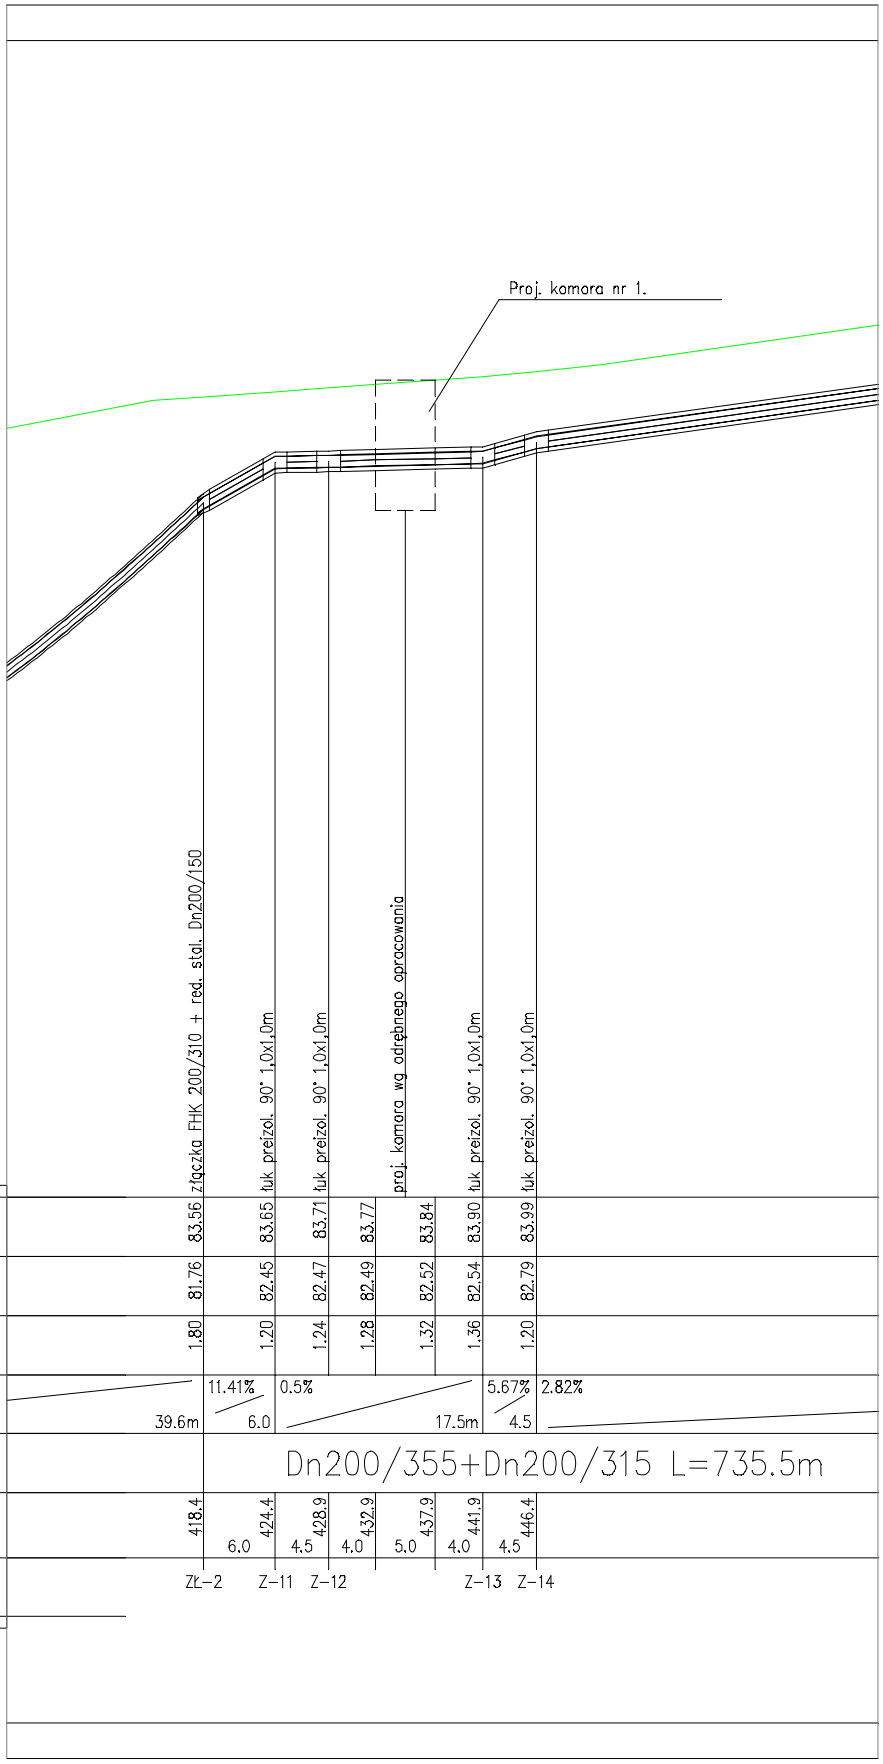PROFIL SIECI CIEPŁOWNICZEJ - RZĘDNE RUROCIĄGU W KOMORZE NR 1