

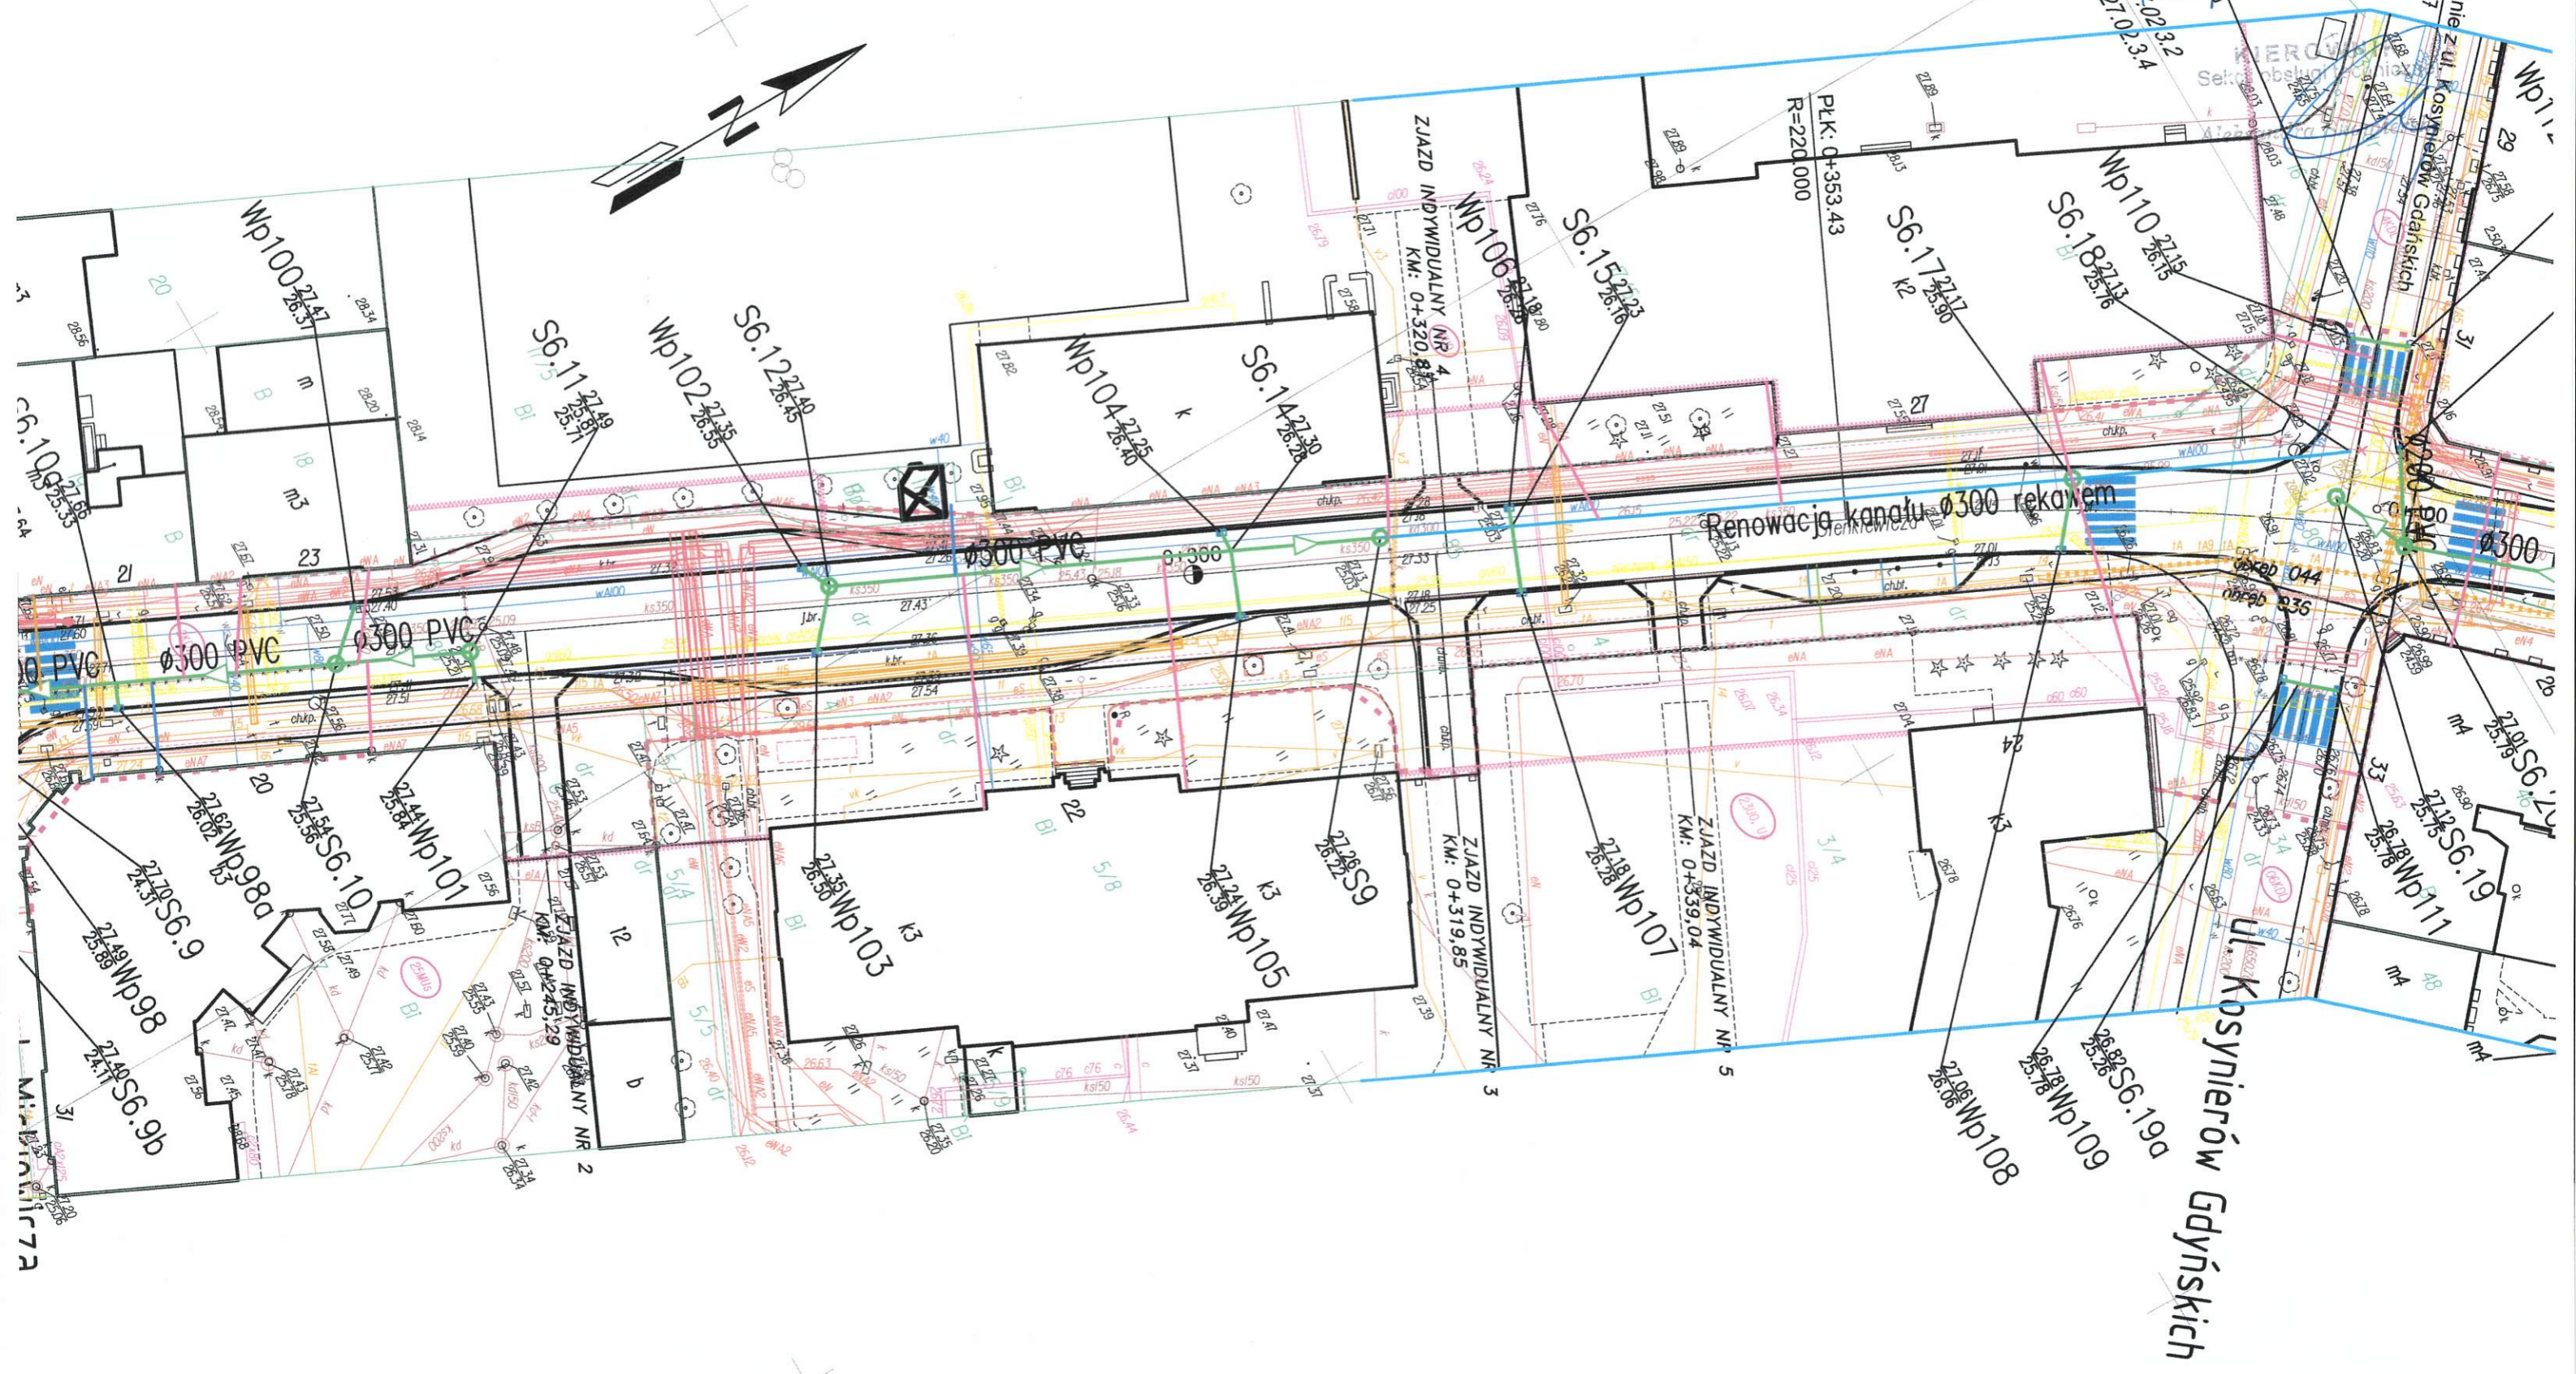


MIEJSKIE WODOCIĄGI
I OCZYSZCZALNIA sp. z o.o.
86-300 Grudziądz, ul. Mickiewicza 28/30
tel. 56 45-04-923, 56 45-04-924
tel. 56 45-04-927, tel./fax 56 45-04934
(7) NIP 876-18-72-491

Załącznik Nr 2
do warunków technicznych o znak
1228/2020 dnia 18.03.2020

Skrzyżowanie
ul. Koszyńców Gdąńskich
KM: 0+390,007

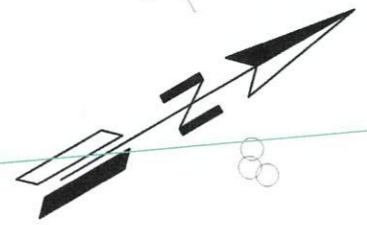

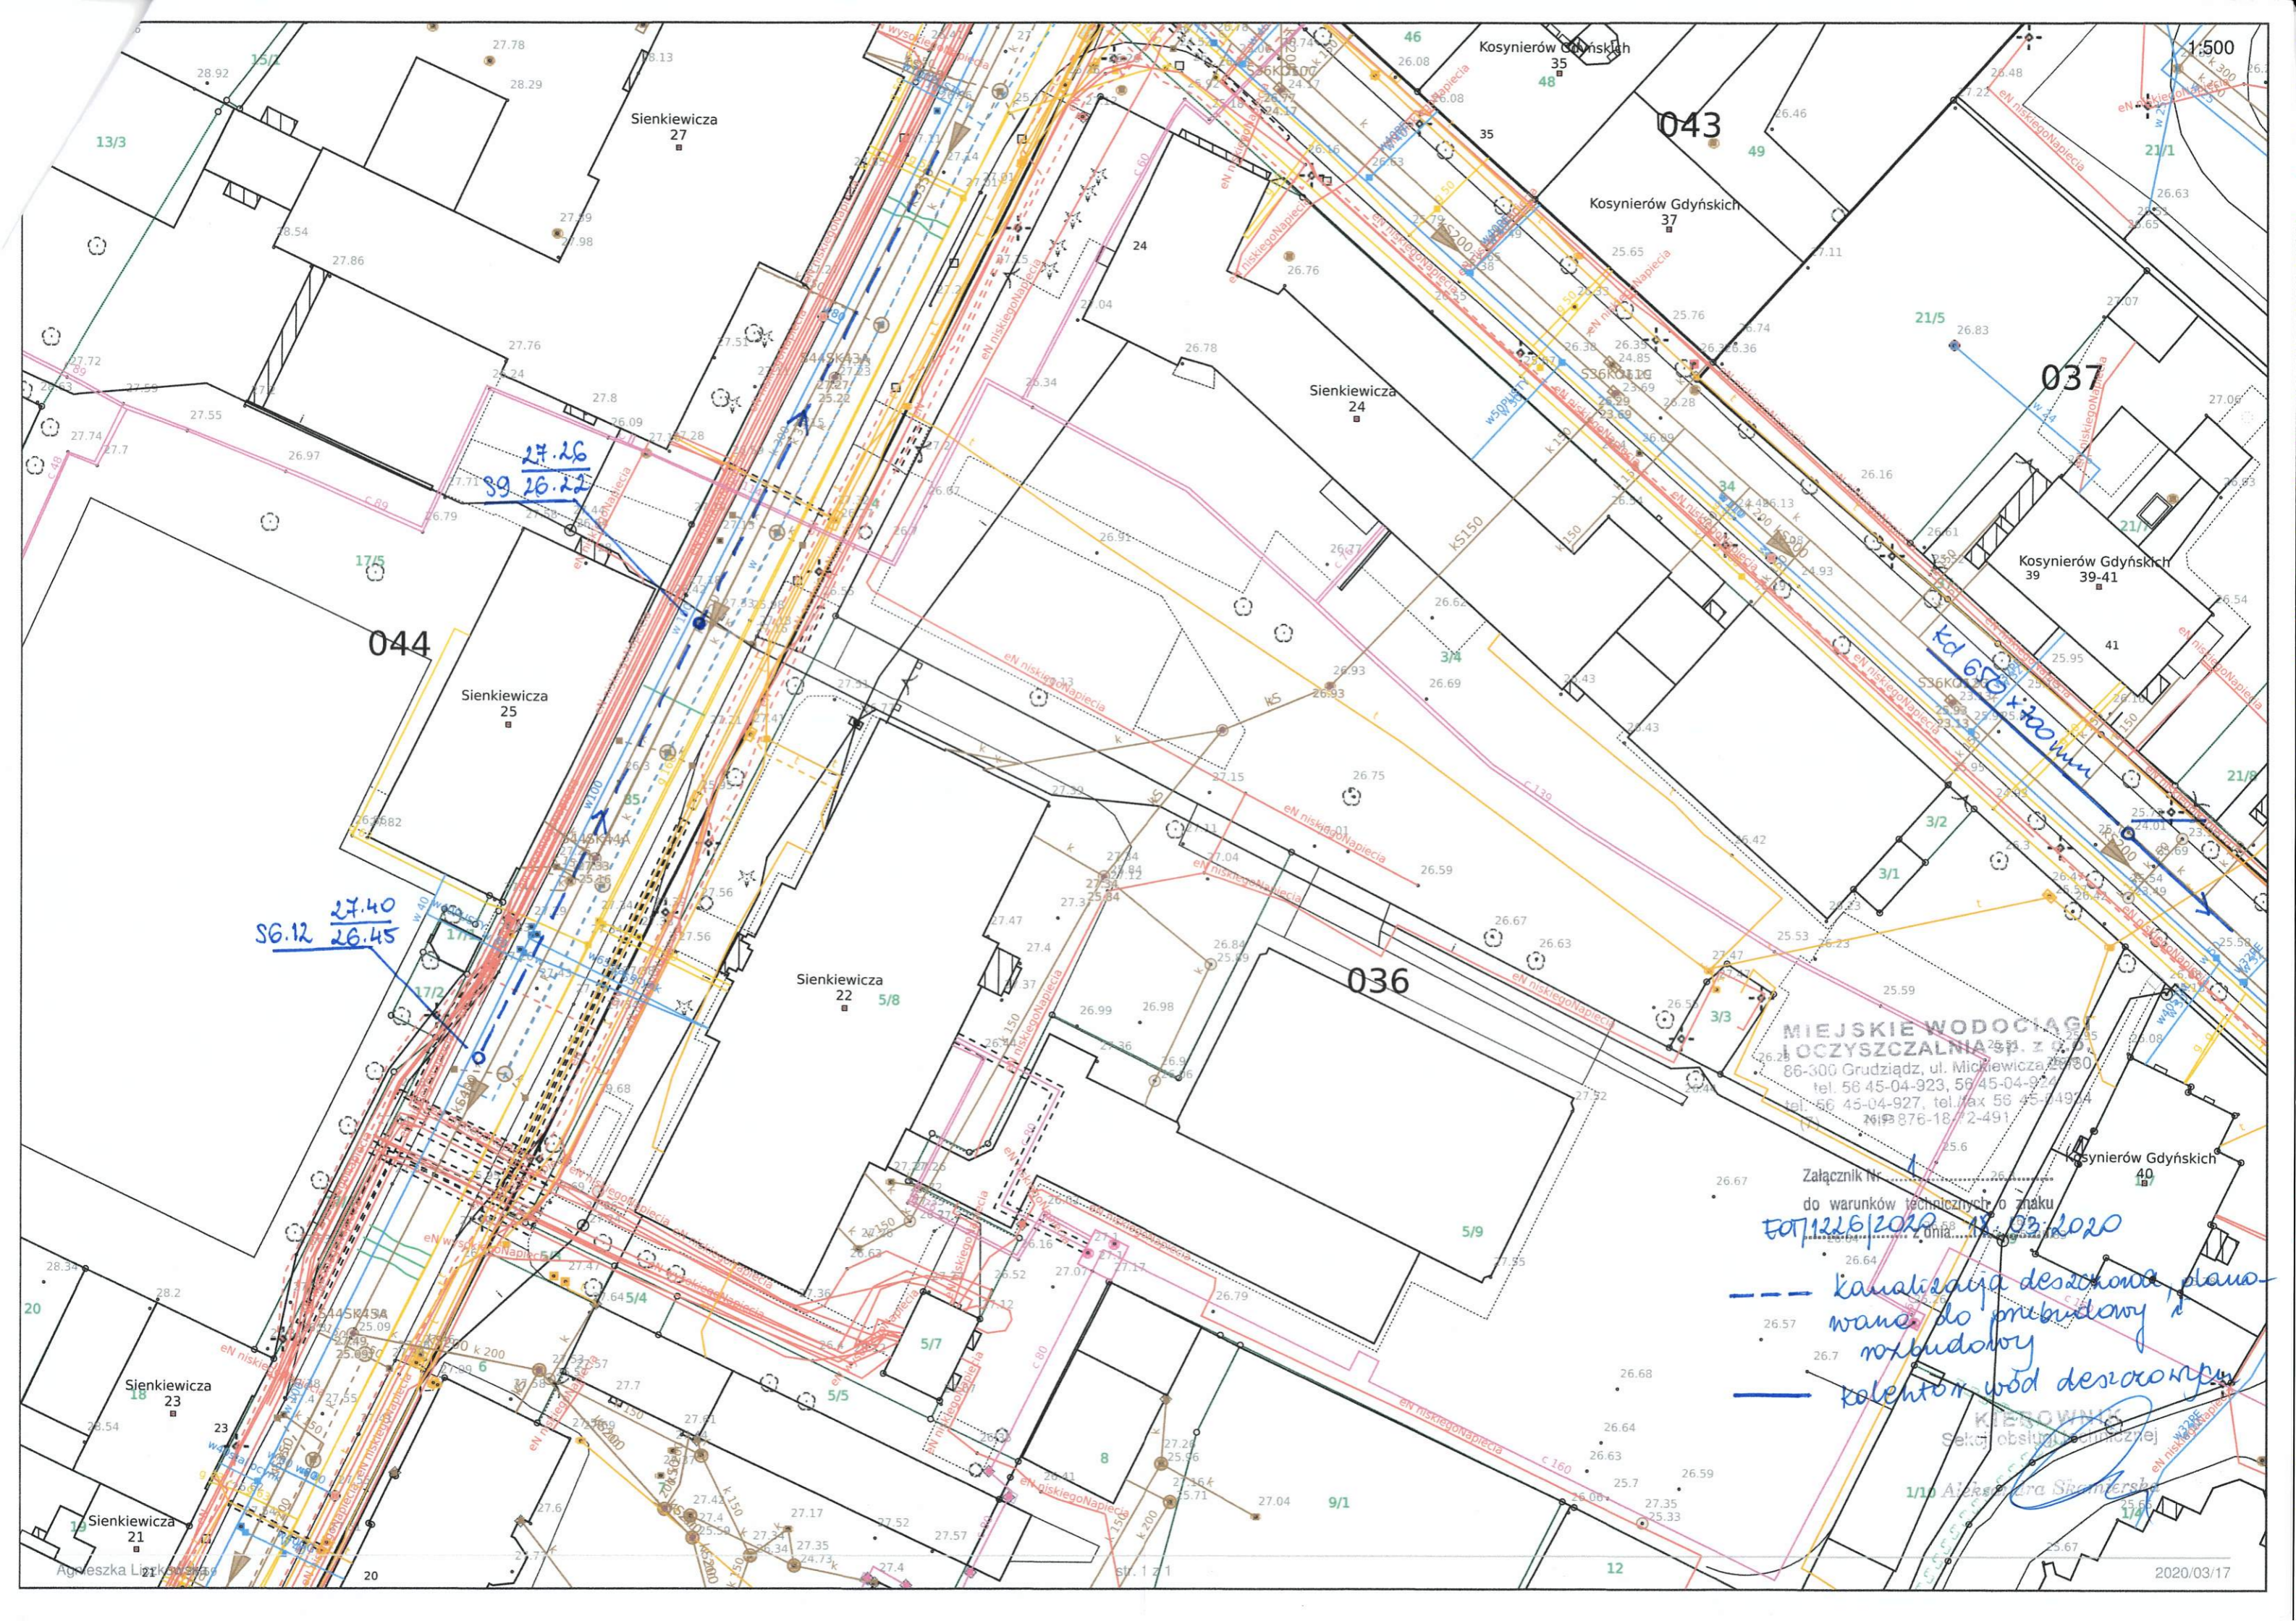

1:500

043

037

044

036

MIEJSKIE WODOCIĄGI
I OCZYSZCZALNIA ŚW. Z 2007
86-300 Grudziądz, ul. Mickiewicza 25/30
tel. 56 45-04-923, 56 45-04-924
tel. 56 45-04-927, tel. fax 56 45-04-924
tel. 56 876-18 2-491

Załącznik Nr 1
do warunków technicznych o znaku
EOT/1226/2020 z dnia 18.03.2020

- kanalizacja deszczowa, planowana do przebudowy i rozbudowy
- kolektor wód deszczowych

KIEROWNIK
Sektoru obsługi technicznej

1/10 Aleksandra Sienkiewicza