

Województwo: podkarpackie

Powiat: sanocki

Jednostka ewidencyjna: 181704_2, Komańcza

Obręb: 0025, Wistok Wielki


MAPA EWIDENCJI GRUNTÓW
SKALA 1:5000

Układ odniesienia: PL-ETRF 89, układ wsp. płaskich: PL-2000 strefa 7 (21°), układ wys.: PL-EVRF 2007-NH
Seksje mapy: 7.111.29.2

Nazwa organu prowadzącego państwowy zasób geodezyjny i kartograficzny	STAROSTA SANOCKI
Identyfikator ewidencyjny materiału zasobu	P.1817. 2019. 2678
Nazwa materiału zasobu	MAPA EWIDENCYJNA
Data wykonania kopii materiału zasobu	2023 -05- 23
Imię, nazwisko i podpis osoby reprezentującej organ	Z up. STAROSTY

mgr inż. Lesław Stach
Starszy Inspektor
w Wydziale Geodezji i Katastru

Zarejestrowano pod
nr. 859/0073

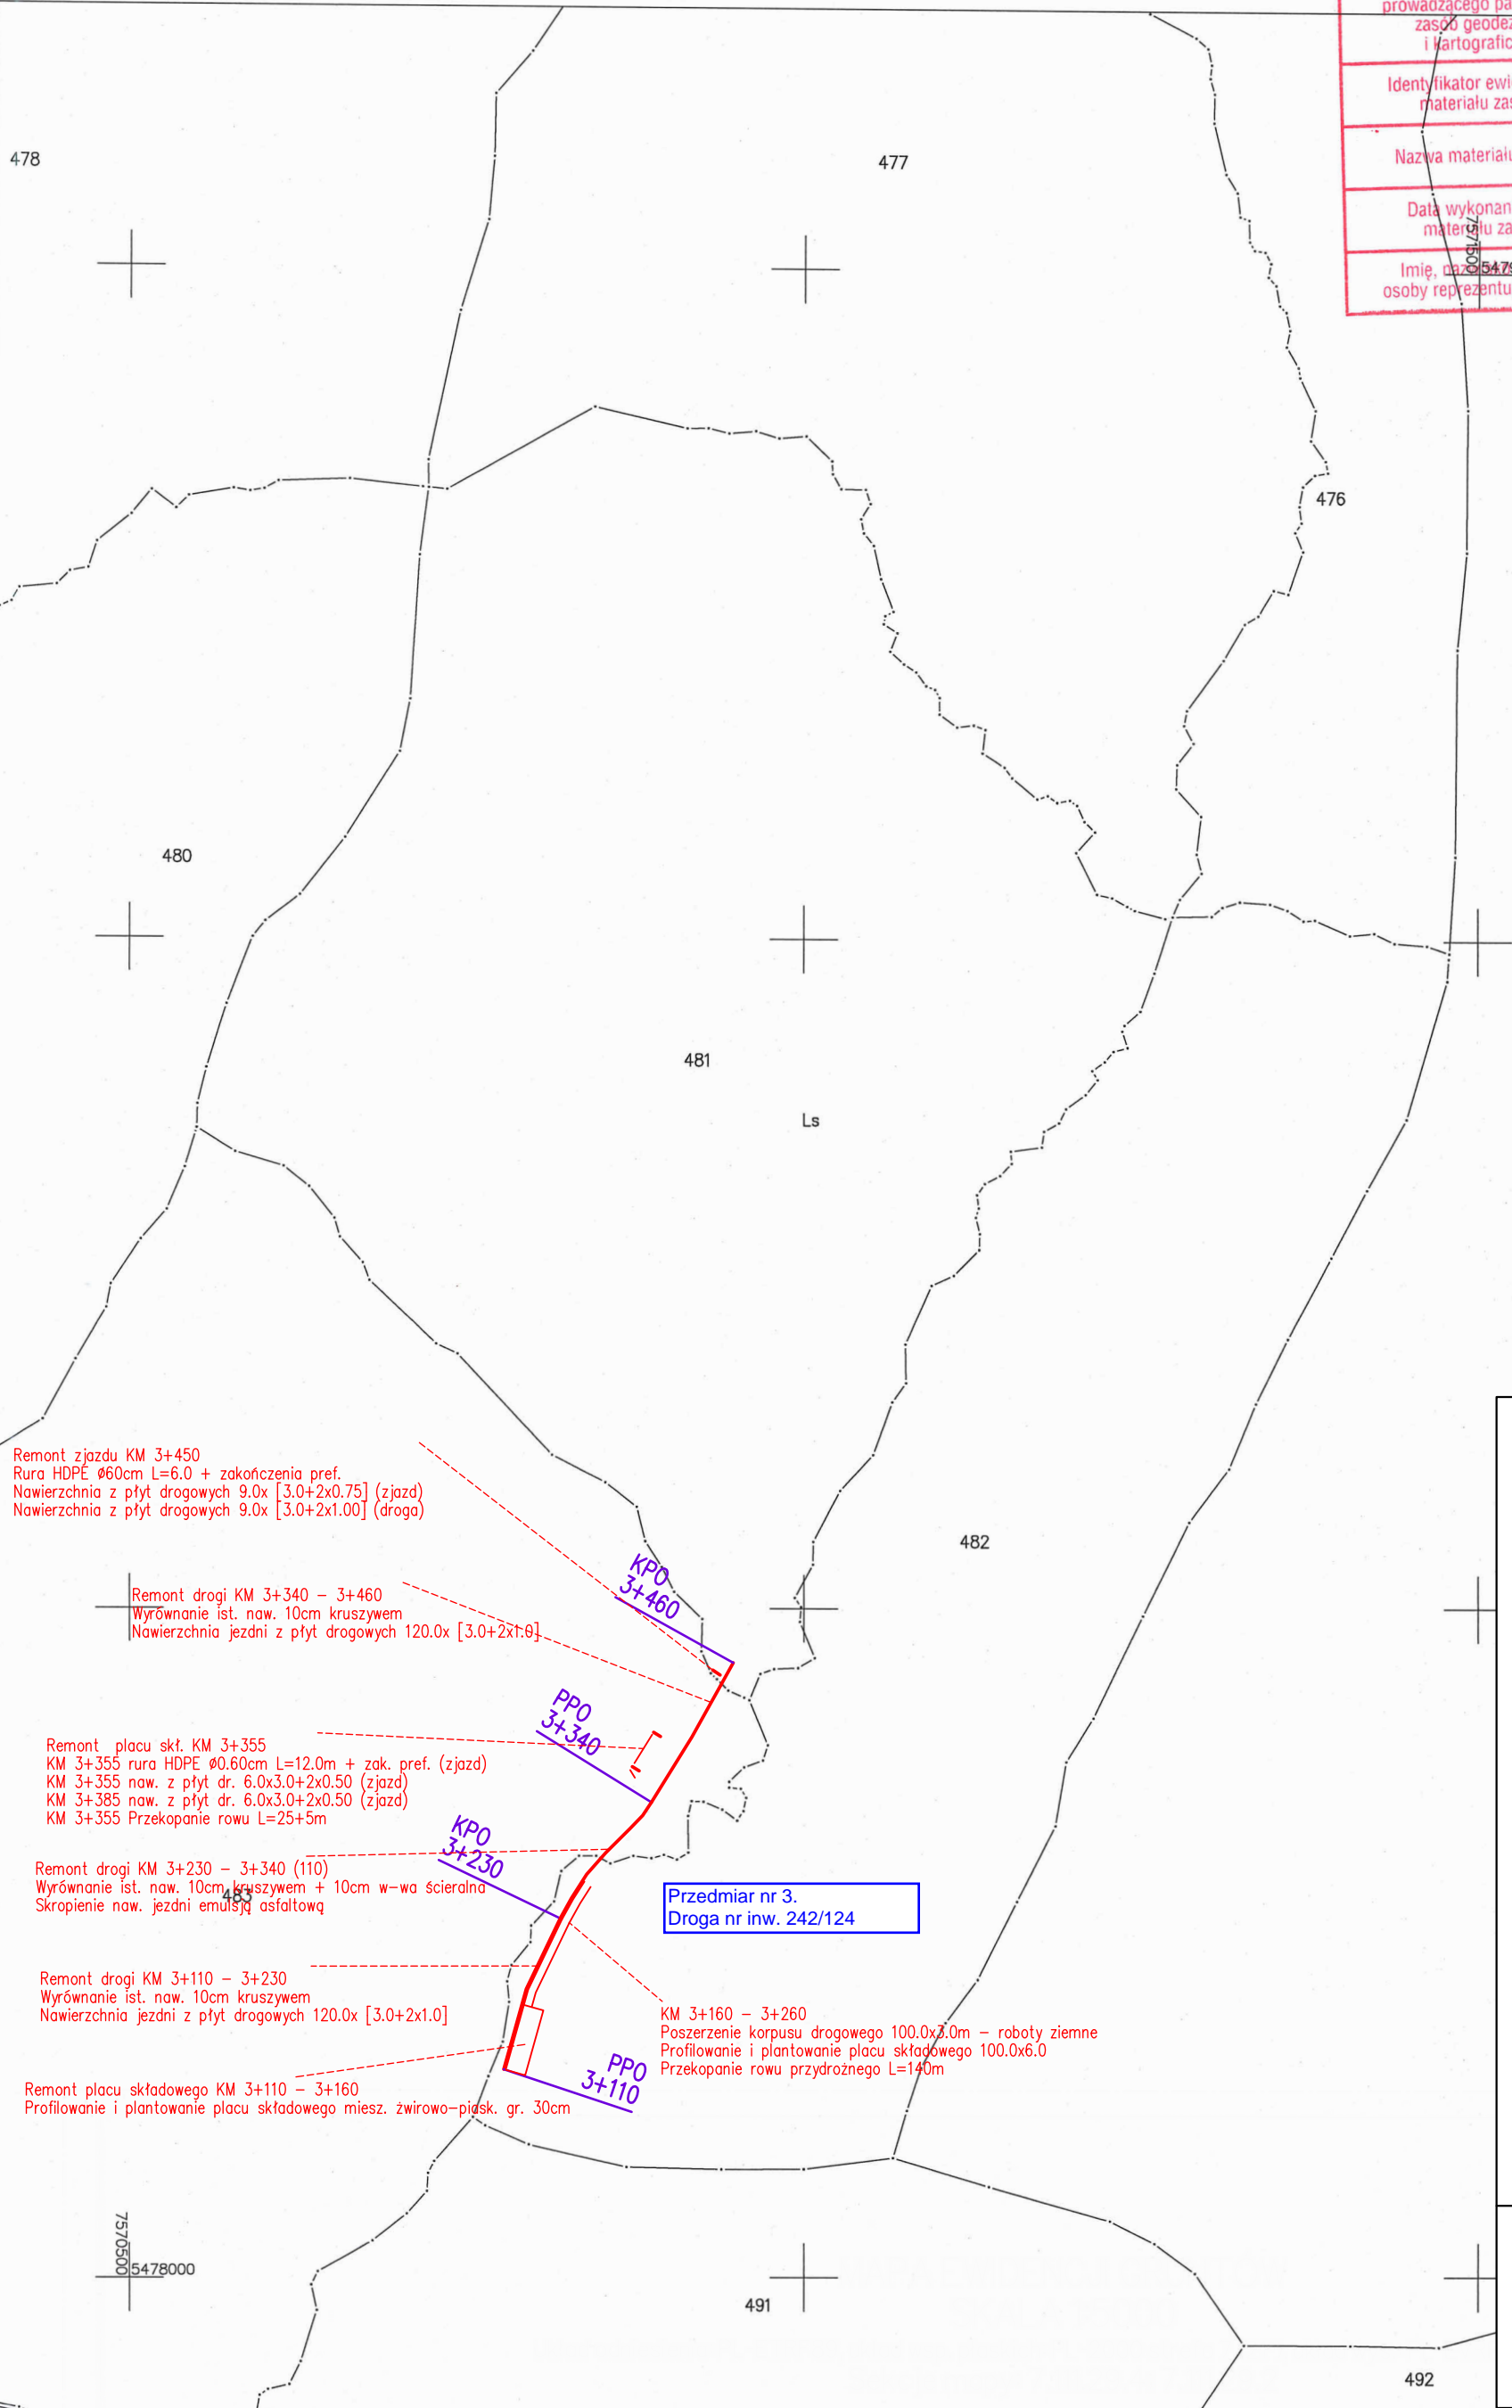

bid SANOK 38-500 Sanok, ul. Sienkiewicza 1/308, tel./fax (013) 46 38 541		Biuro Inżynierii Drogowej w Sanoku	
INWESTOR: NADLEŚNICTWO RYMANÓW ul. Dworska 38, 38-480 Rymanów		INWESTOR:	
NADZIAWIAJĄCY: Remont cząstkowy dróg leśnych w Leśnictwie Bukowica o nr inw. 242/124 i 242/103		NADZIAWIAJĄCY:	
Projektant: mgr inż. Piotr Taropacki nr upr.: K-64/01	Podpis:	Skala: 1:5000	Asystent proj.:
Podpis:	Data: 05.2023	Numer rysunku: 1.1	Nazwa rysunku: PLAN SYTUACYJNY