


skala 1:500

Potwierdza się zgodność skanu i wydruku z mapą oryginalną

- proj słup oświetleniowy stalowy L=8m
- proj kabel ziemny YAKY 4x16
- proj kabel ziemny w rurze ochronnej DVK 50

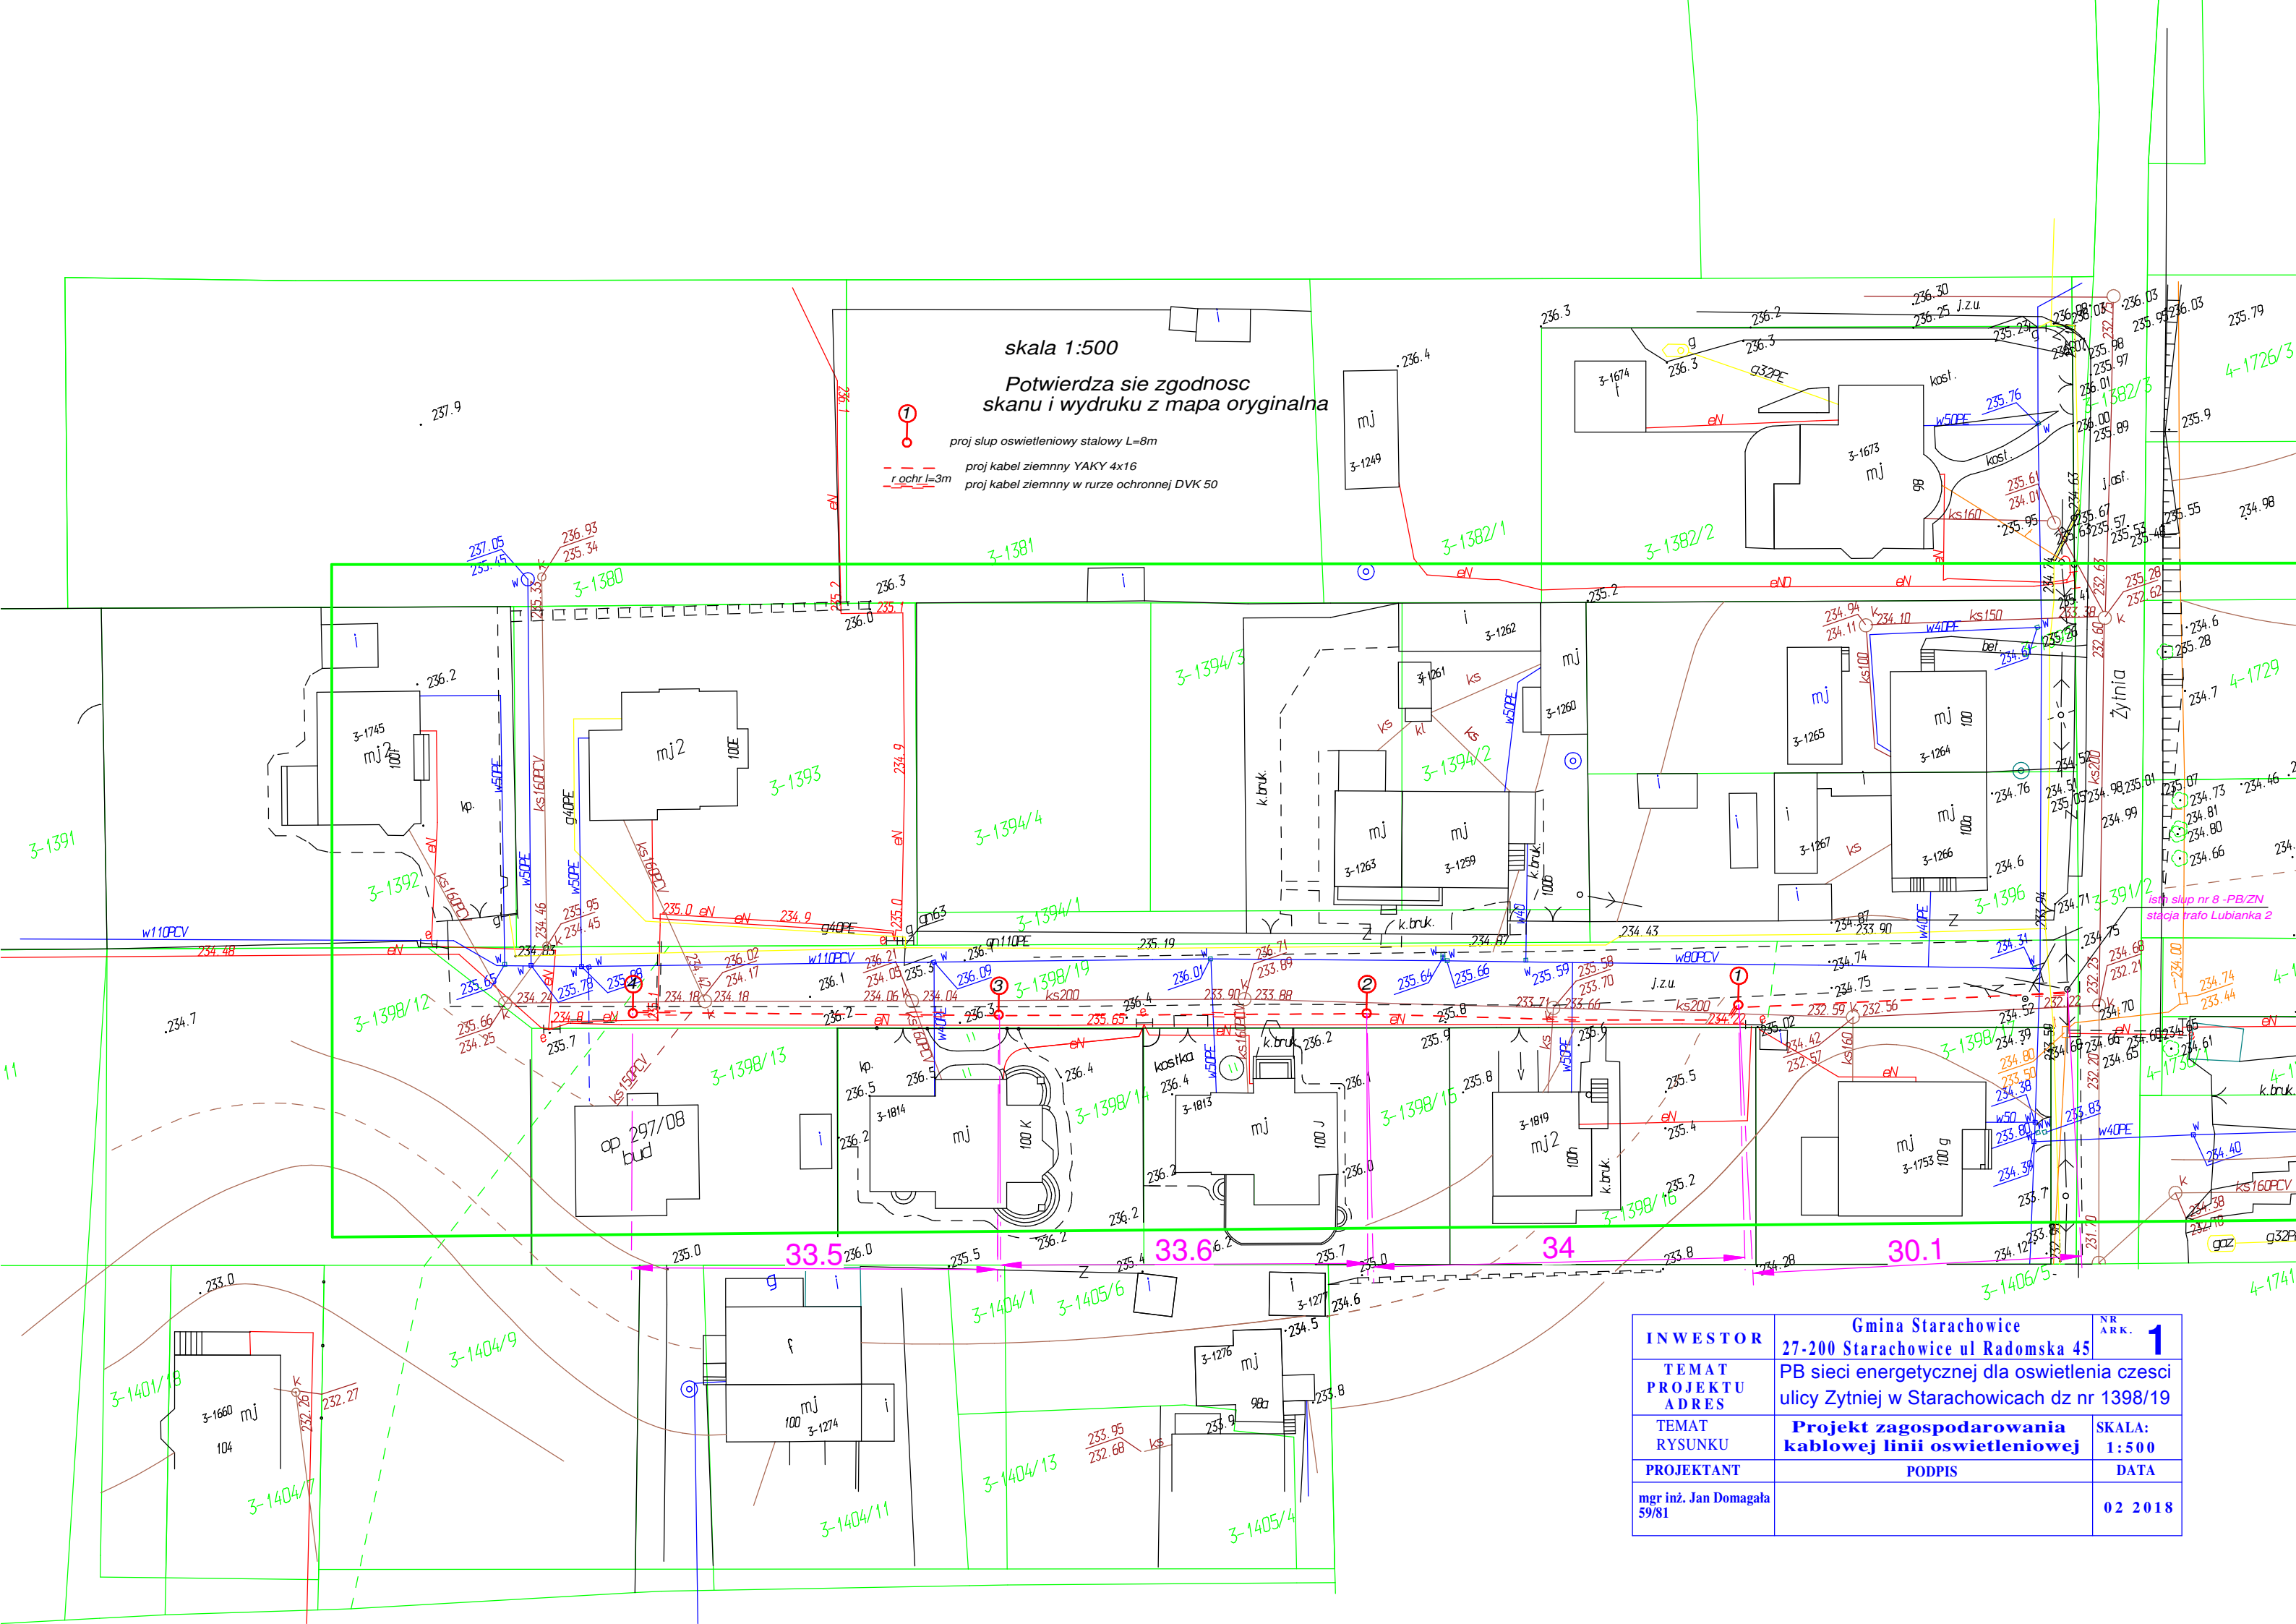

INWESTOR	Gmina Starachowice 27-200 Starachowice ul Radomska 45	NR ARK.	1
TEMAT PROJEKTU ADRES	PB sieci energetycznej dla oświetlenia części ulicy Żytniej w Starachowicach dz nr 1398/19		
TEMAT RYSUNKU	Projekt zagospodarowania kablowej linii oświetleniowej	SKALA:	1:500
PROJEKTANT	PODPIS	DATA	
mgr inż. Jan Domagała 59/81			02 2018