

Sekcje mapy: 6.184.23.12.2; 6.184.23.12.4; 6.184.23.12.4.2
Stan na dzień 01.03.2023 r.
Nie sprawdzano obciążeń i słuszności gruntowych.
W zakresie opracowanej mapy granice
zostały określone według stanu prawnego
Ks. rob. 16/2023
WYKONAWCA:
GEOJARPOL Geodezja - Kartografia
Jarosław Pawełczyk - upr. 8423
88-100 Inowrocław, ul. Dmcarzarskiego 2
tel. +48 602 151728, geojarpol@gmail.com


Jarosław Pawełczyk
geodeta uprawniony
upr. GI Geodaj nr 8423

R= 800.000m
T= 6.009m
B= -0.02m
L= 12.02m
km 0+371.20
Rz. wierzeń= 83.10
i= 0.54%
L= 45.84m
i= 1.00%
L= 10.98m
i= 2.50%
L= 67.83m
km 0+382.18
Rz. wierzeń= 82.99
i= 0.48%
L= 58.11m
i= 2.50%
L= 67.83m
km 0+450.01
Rz. wierzeń= 81.30
i= 0.48%
L= 58.11m
i= 2.50%
L= 67.83m
km 0+508.12
Rz. wierzeń= 81.58
i= 1.23%
L= 82.06m
i= 1.23%
L= 82.06m
km 0+526.82m
k. zwrot= 29.6575°
N= 5842153.38
E= 6519239.60
To= 54.90m
L łuku= 57.82m
R= 160.00m
Z= 5.68m
A= 63.25

km 0+325.36
Rz. wierzeń= 82.86
i= 0.31%
L= 98.85m
i= 0.54%
L= 45.84m

2
km 0+381.66m
k. zwrot= 3.8422°
N= 5842164.63
E= 6519094.86
To= 16.77m
L łuku= 33.53m
R= 500.00m
Z= 0.28m

Województwo: kujawsko-pomorskie
Powiat: inowrocławski
Jednostka ewidencyjna: 040706_5 Kruszwica
Dobre: 0015 Janowice, 0035 Rożniaty
Działki: 104/2, 24/2, 47/2

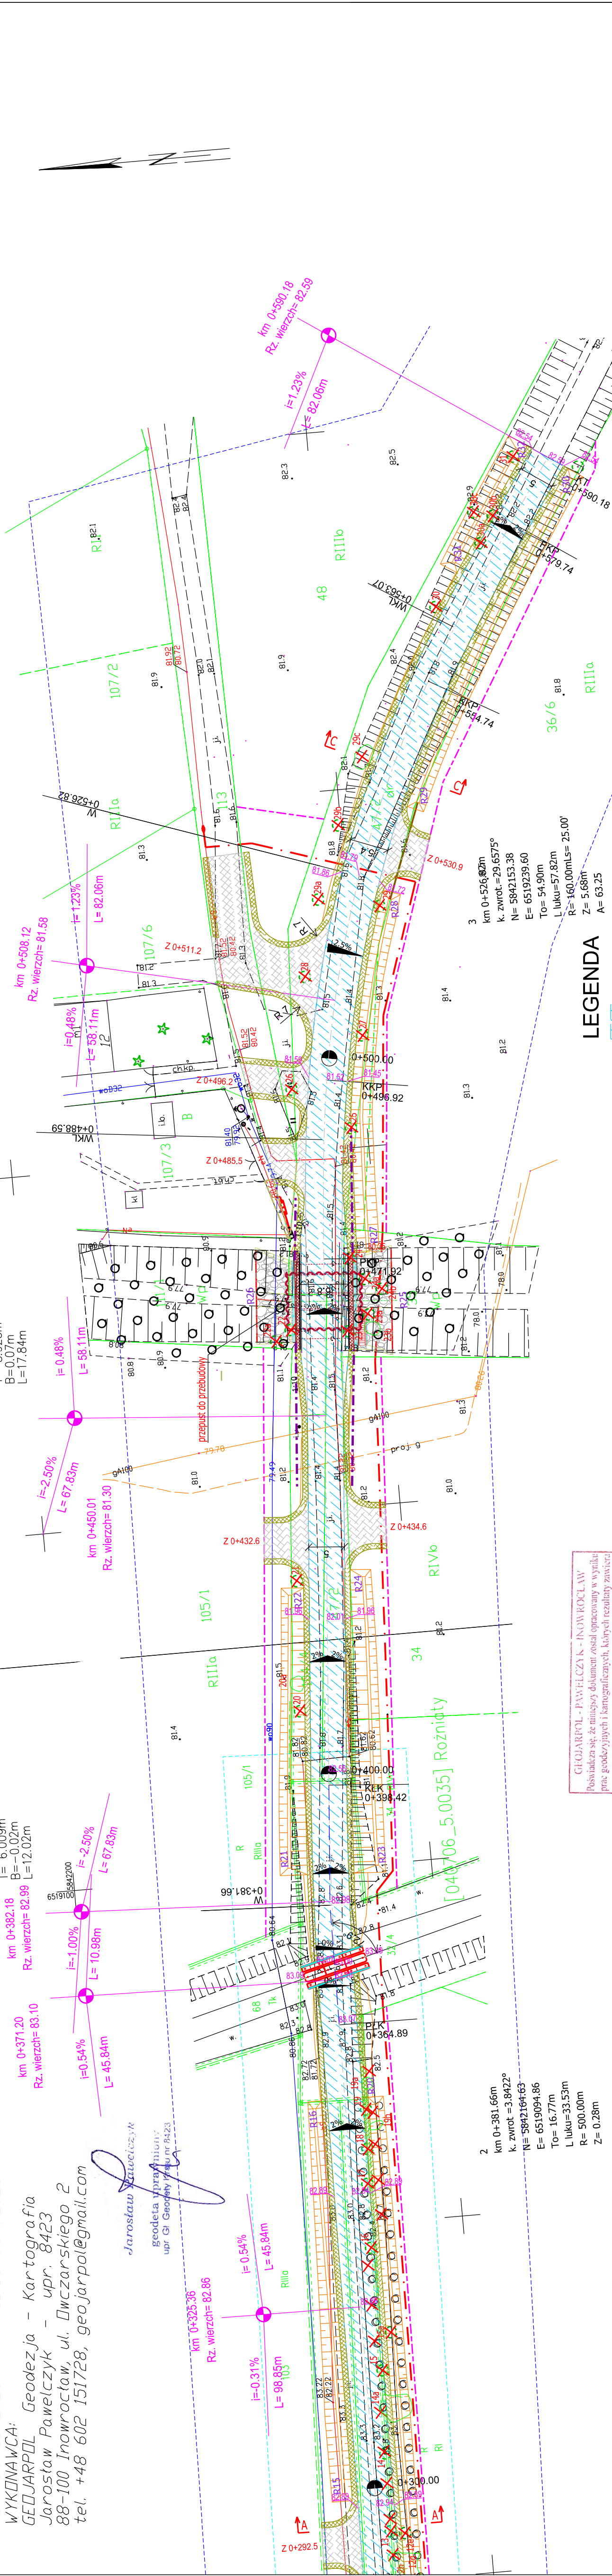

GEOJARPOL - PAWEŁCZA K - INOWROCLAW
Posiada się, że niniejszy dokument został opracowany w wyniku
prac geodezyjnych i kartograficznych, których rezultaty zawiera
opis techniczny wpisany do ewidencji materiałów
państwowego zasobu geodezyjnego i kartograficznego
Nr protokołu 6619.170.2023 32.006
Data wystawienia protokołu 22 MAR. 2023
Jestem świadomy odpowiedzialności karnej
za złożenie fałszywego oświadczenia

geodeta upr. 8423
48423

LEGENDA

- Jedźnia o nawierzchni bitumicznej
- Remont nawierzchni bitumicznej
- Pobocze
- Zjazd - naw. bitumiczna
- Opaska o naw. z kostki betonowej
- Dojście do furki o naw. z kostki betonowej
- Nawierzchnia z kostki kamiennej
- Przejazd z rur PEHD
- Krawężnik betonowy 15x30cm wyniesiony +15 cm
- Opornik drogowy 12x25 cm
- Obrzeże betonowe 8x30 cm
- Krawężnik betonowy najazdowy
- Bariera
- Drzewa, krzewy do wycinki
- Krawężnik KK-97
- Linia podziału gruntu - nowa granica pasa drogowego
- Rów drogowy
- Nawierzchnia przejazdu kolejowo-drogowego z płyt CBP
- Projektowana linia kablowa
- Projektowane różne nawierzchni
- Oznaczenie rowów, przepustów

R-DROG Projektowanie i nadzór Rafał Młynarczyk Kłopot 150, 88-110 Inowrocław tel. 784 228 792, NIP 557-162-32-63	Investor GMINA KRUSZWICA ul. Nadgoplańska 4, 88-150 Kruszwica	Obiekt Rozbudowa drogi gminnej nr 150848C w miejscowości Janowice.	Tytuł rysunku Plan sytuacyjno-wysokościowy.	Projektant branża drogowa mgr inż. Rafał Młynarczyk uprawnienia budowlane do projektowania bez ograniczeń w zakresie budowy drogowej nr KUP.0117.PW.003.14 30.11.2023 r.	Projektant branża drogowa mgr inż. Andrzej Piasecki uprawnienia budowlane do projektowania i kierowania robotami budowlanymi bez ograniczeń w specjalności drogowej nr KUP.0117.PW.003.14 30.11.2023 r.	Data 30.11.2023 r. Skala 1:500 Ark. nr 2 Rys. nr 1
---	---	--	---	---	--	---