


Sekcje mapy: 6.184.23.17.2, 6.184.23.12.4, 6.184.23.12.4.2
Stan na dzień 01.03.2023 r.
Nie sprawdzano obciążeń i stanu prawnego
w zakresie opracowanej mapy granic
zostały wykonane według stanu prawnego
KS. rob. 16/2023
ID: 6640170.2023
WYKONAWCA:
GEOJARPOL Geodezja - Kartografia
Jarosław Pawełczyk - upr. 8423
88-100 Inowrocław, ul. Dworskiego 2
tel. +48 602 151728, geojarpol@gmail.com

MAPA DO CELÓW PROJEKTOWYCH
SKALA 1:500
Układ odniesienia: PL-ETRF89, układ wsp. płaskich: PL-2000 strefa 6 (18°), układ wys: PL-EVRF2007-NH

Województwo: kujawsko-pomorskie
Powiat: inowrocławski
Jednostka ewidencyjna: 040706-5 Kruszwica
Dziątki: 104/2, 24/2, 47/2
Dobrzeb: 0015 Janowiec, 0035 Roznaita

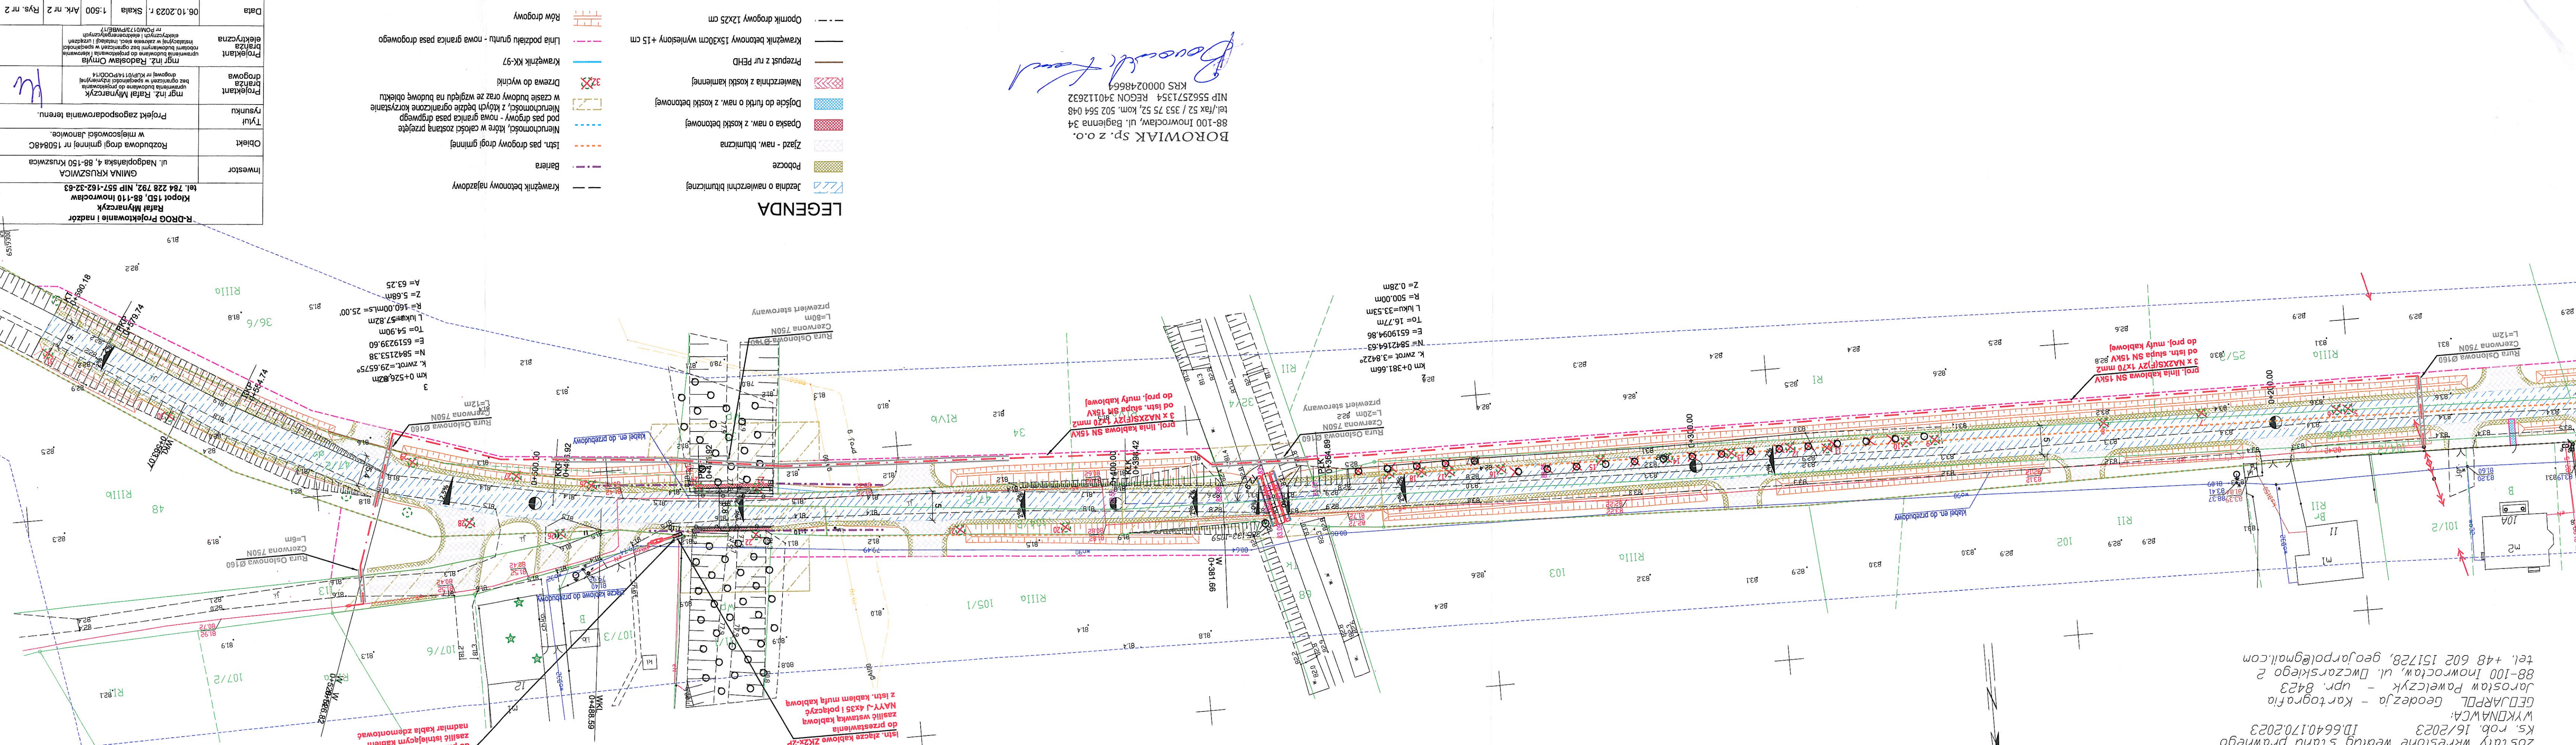

BOROWIAK SP. Z O.O.
88-100 Inowrocław, ul. Bagienka 34
tel./fax 52 / 353 75 52, kom. 502 564 048
NIP 5562571354 REGON 340112632
KRS 0000248664