

26/200P/10/2020/16c.p.a.

Nr wypisania: 23.10.2020

2.03.10. - W przedmiarze pomiarowym pracy  
zawieszony, przesyłany, nieopłacony

Uzjęt. nr: 24/200P/05/2019/pow. z dn. 08.05.2019  
projekt zastrzeżenia. Zamówienie: rozdanie  
dokumentacji w budowlanej 4, 5, 11, 353

**PRZEWODNICZĄCY**  
ZESPÓŁU UŁGAMNIAN DOKUMENTACJI  
Rejonowego Zarządu Inżynierii  
Województwa Śląskiego  
mgr inż. Jerzy KASZTELNIK

# DO CELOW PROJEKTOWYCH

Skala 1:500

Kompleks K-Akademia Marynarki Wojennej w Gdyni

Działka Nr: 1622, 2098/2

obręb: 0021 Oksywie

gmina: m. Gdynia

powiat: m. Gdynia

sekcja mapy: 6.225.25.18.3.1, 18.3.

Układ współrzędnych: 2000

System odniesienia: Kronsztad 86

Mapa w postaci numerycznej wykonana na podstawie danych pozyskanych metodą łączoną (pomiar bezpośredni, digitalizacja).  
Mają być składowane pod względem sytuacji, wysokości, uźbrojenia  
podziemi i studni grotów - na dzień: 22.09.2020 r.  
Słabejności grotów nie badano.

Przebieg polewek:

Mapa techniczna wykonana w RZL w Gdyni, na podstawie operatu technicznego WgZ 2388, przyjętego do zasobu geodezyjno-kartograficznego tutej. Zarządu w dniu 19.10.2020 r.  
- mapa sytuacyjowa i wydruk przygotowawczy: Paweł Działek

### LEGENDA:

--- zespół opracowania mapy do celów projektowych

**Uwaga!**  
Nie wyklicza się zabudowa w terenie finych, nie wykazanych na niniejszej mapie urządzeń podziemnych, które nie były zgłoszone do inwentaryzacji, lub o których brak jest informacji w instytucjach branżowych.  
Opis urządzeń i urządzeń podziemnych bez prawnego ustalenia granic działek

Wskazanie wielkości, imię i nazwisko wykonawcy  
do ochrony znaków geodezyjnych na terenie inwestycji  
budowlanej (numeracja: Nr 10/18 pkt 3 Ustawa  
z dn. 17.05.1999 r. Dz.U. Nr 22, poz. 63 - Prawo geod. i kartogr.)

**GEODETA UPRAWNIONY**  
mgr inż. Andrzej KOWALIK  
Nr uprawnień: 1029/5


**Za zgodność z materiałem  
geodezyjnym zarządzającym sił  
w zakresie geodezyjnym RZL w Gdyni**  
Mapa niniejsza może służyć  
do celów projektowych  
Sporządzona w Gdyni dnia  
2020

mgr inż. Andrzej KOWALIK  
mgr inż. Andrzej KOWALIK

23.10.2020

mgr Jerzy KASZTELNIK

**POŁAŃSKI URZĄD WOJEWÓDZKI**  
WYDZIAŁ INFRASTRUKTURY  
i Komunikacji  
ul. Dąbrowski 2/127, 80-010 Gdańsk

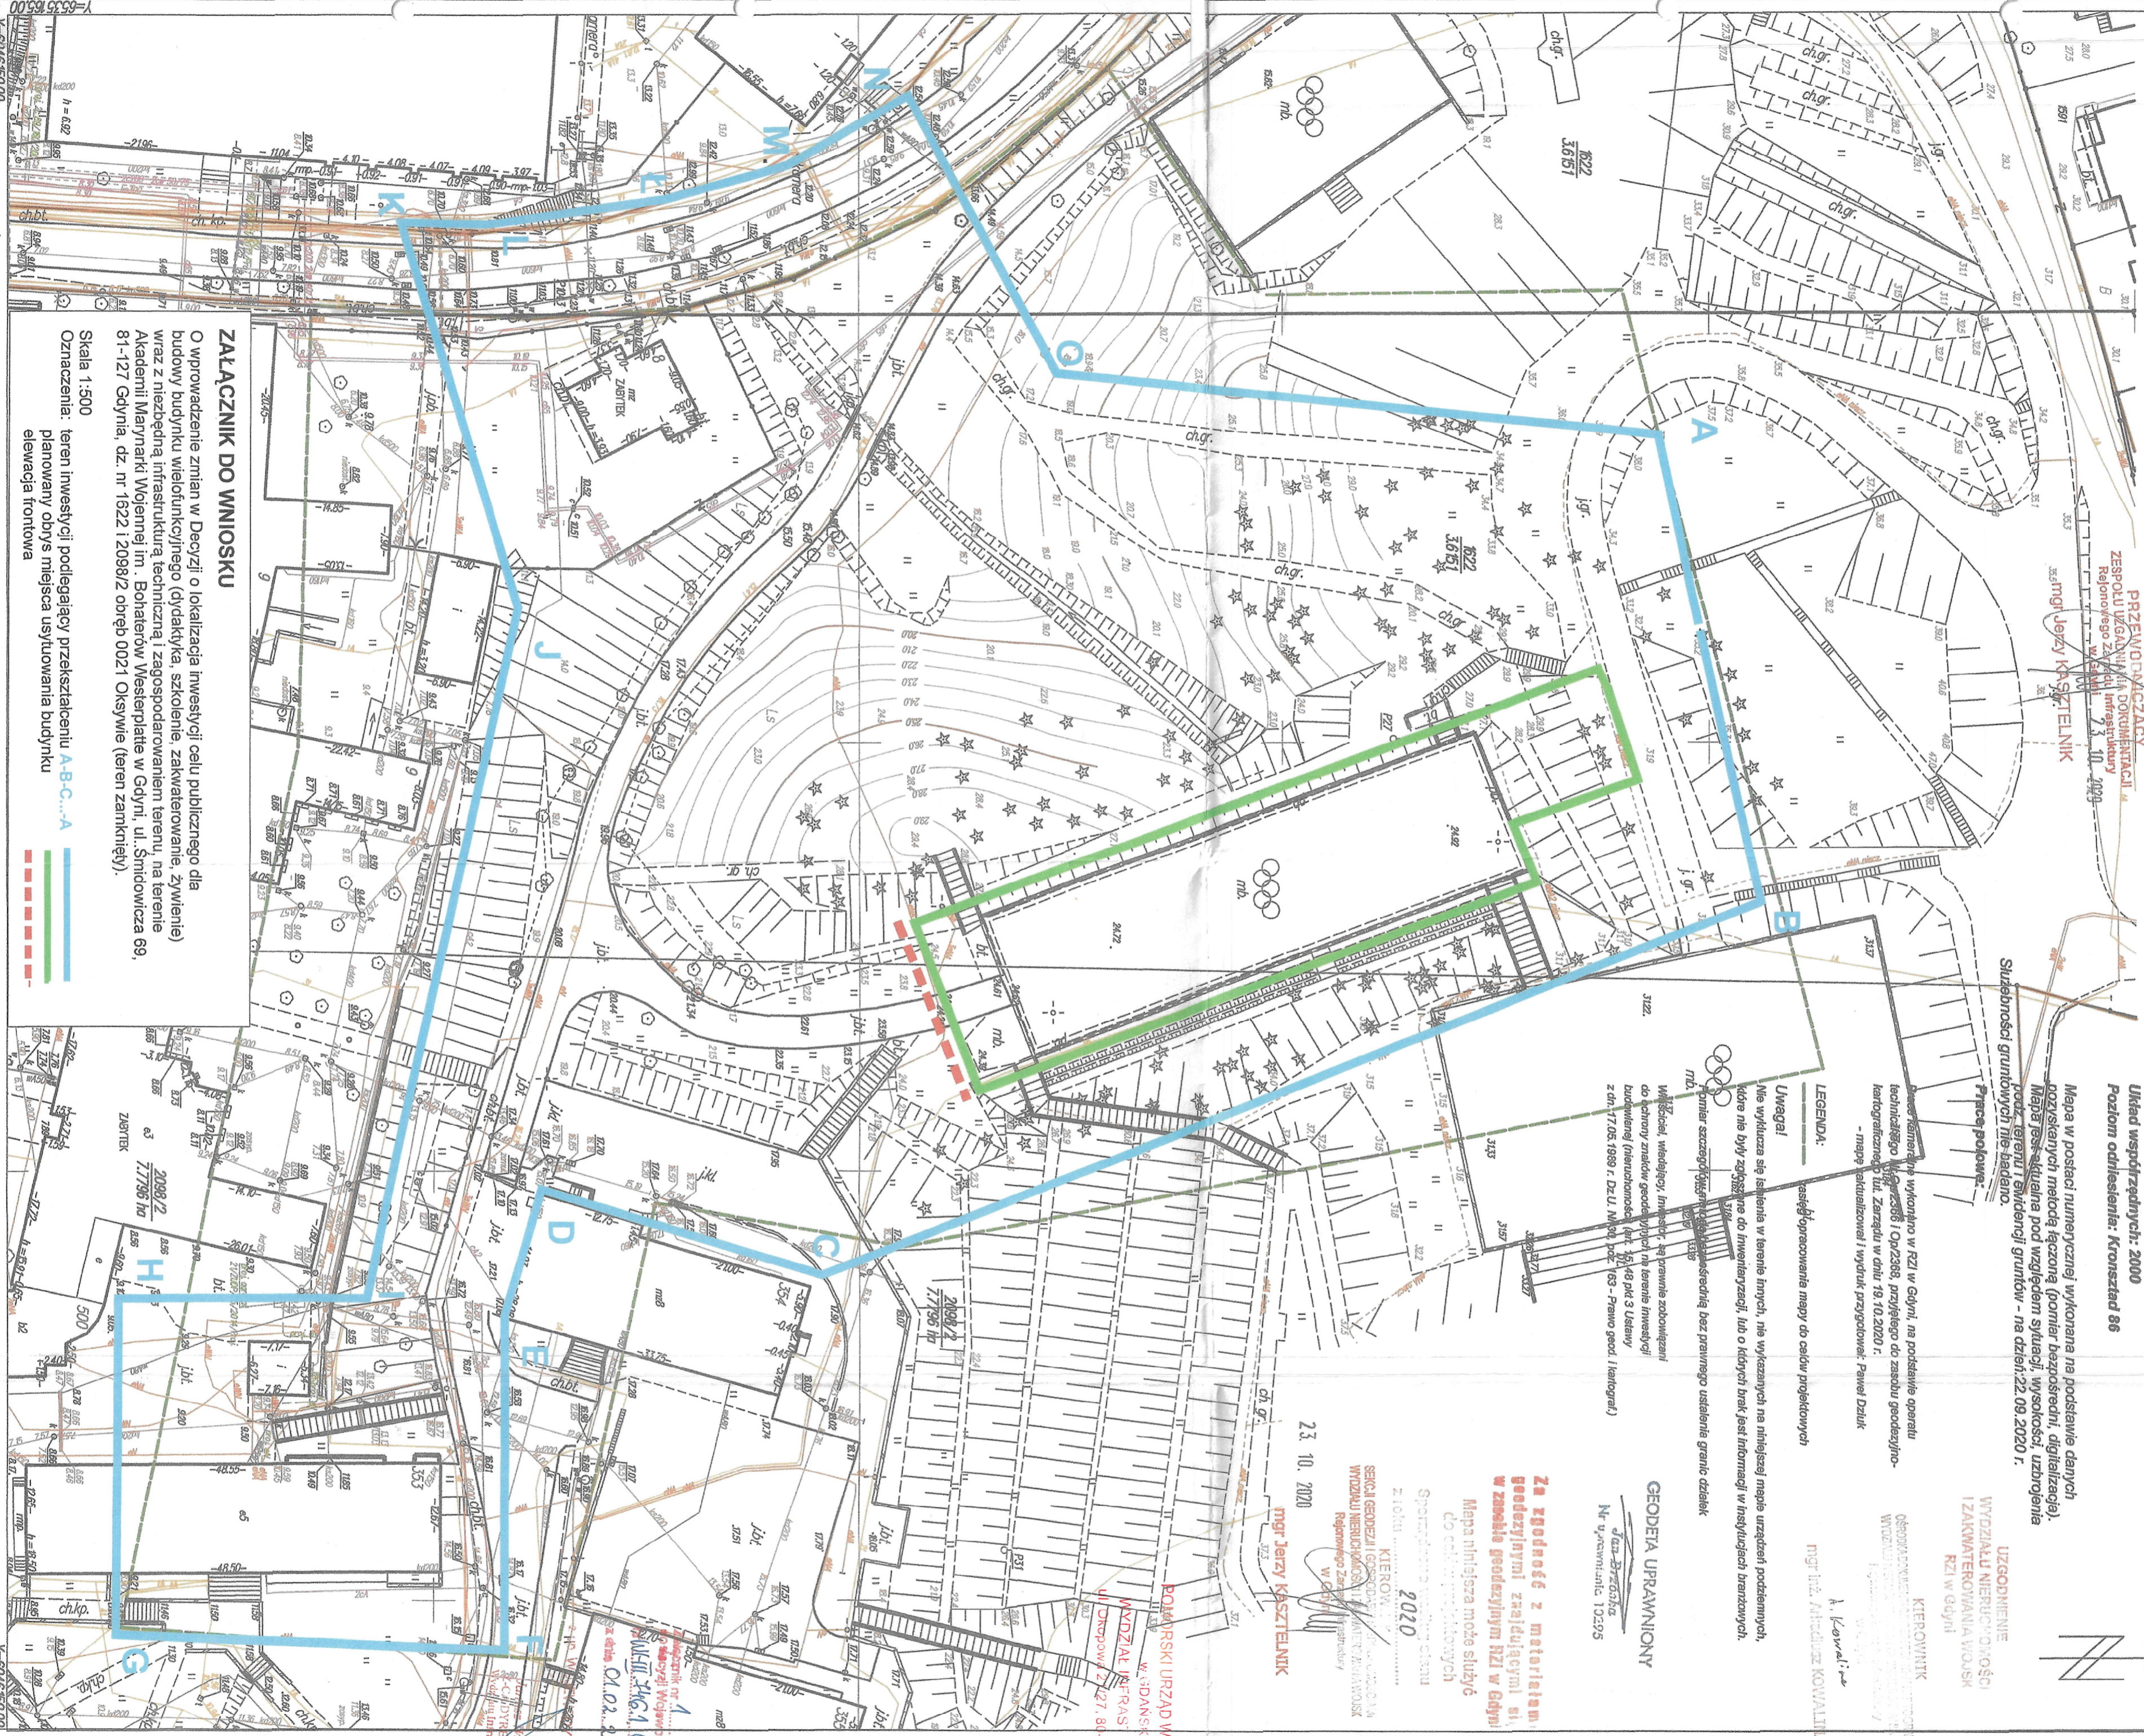

### ZALĄCZNIK DO WNIOSKU

O wprowadzenie zmian w Decyzji o lokalizacji inwestycji celu publicznego dla budowy budynku wielofunkcyjnego (dydaktyka, szkolenie, zakwaterowanie, żywienie) wraz z niezbędną infrastrukturą techniczną i zagospodarowaniem terenu, na terenie Akademii Marynarki Wojennej Im. Bohaterów Westerplatte w Gdyni, ul. Śmidołowicza 69, 81-127 Gdynia, dz. nr 1622 i 2098/2 obręb 0021 Oksywie (teren zamknięty).

Skala 1:500  
Oznaczenia:  
- teren inwestycji podlegający przekształceniu A-B-C...A  
- planowany obrys miejsca użytkowania budynku  
- elewacja frontowa

Projekt: 26/200P/10/2020  
Data: 2020-10-23