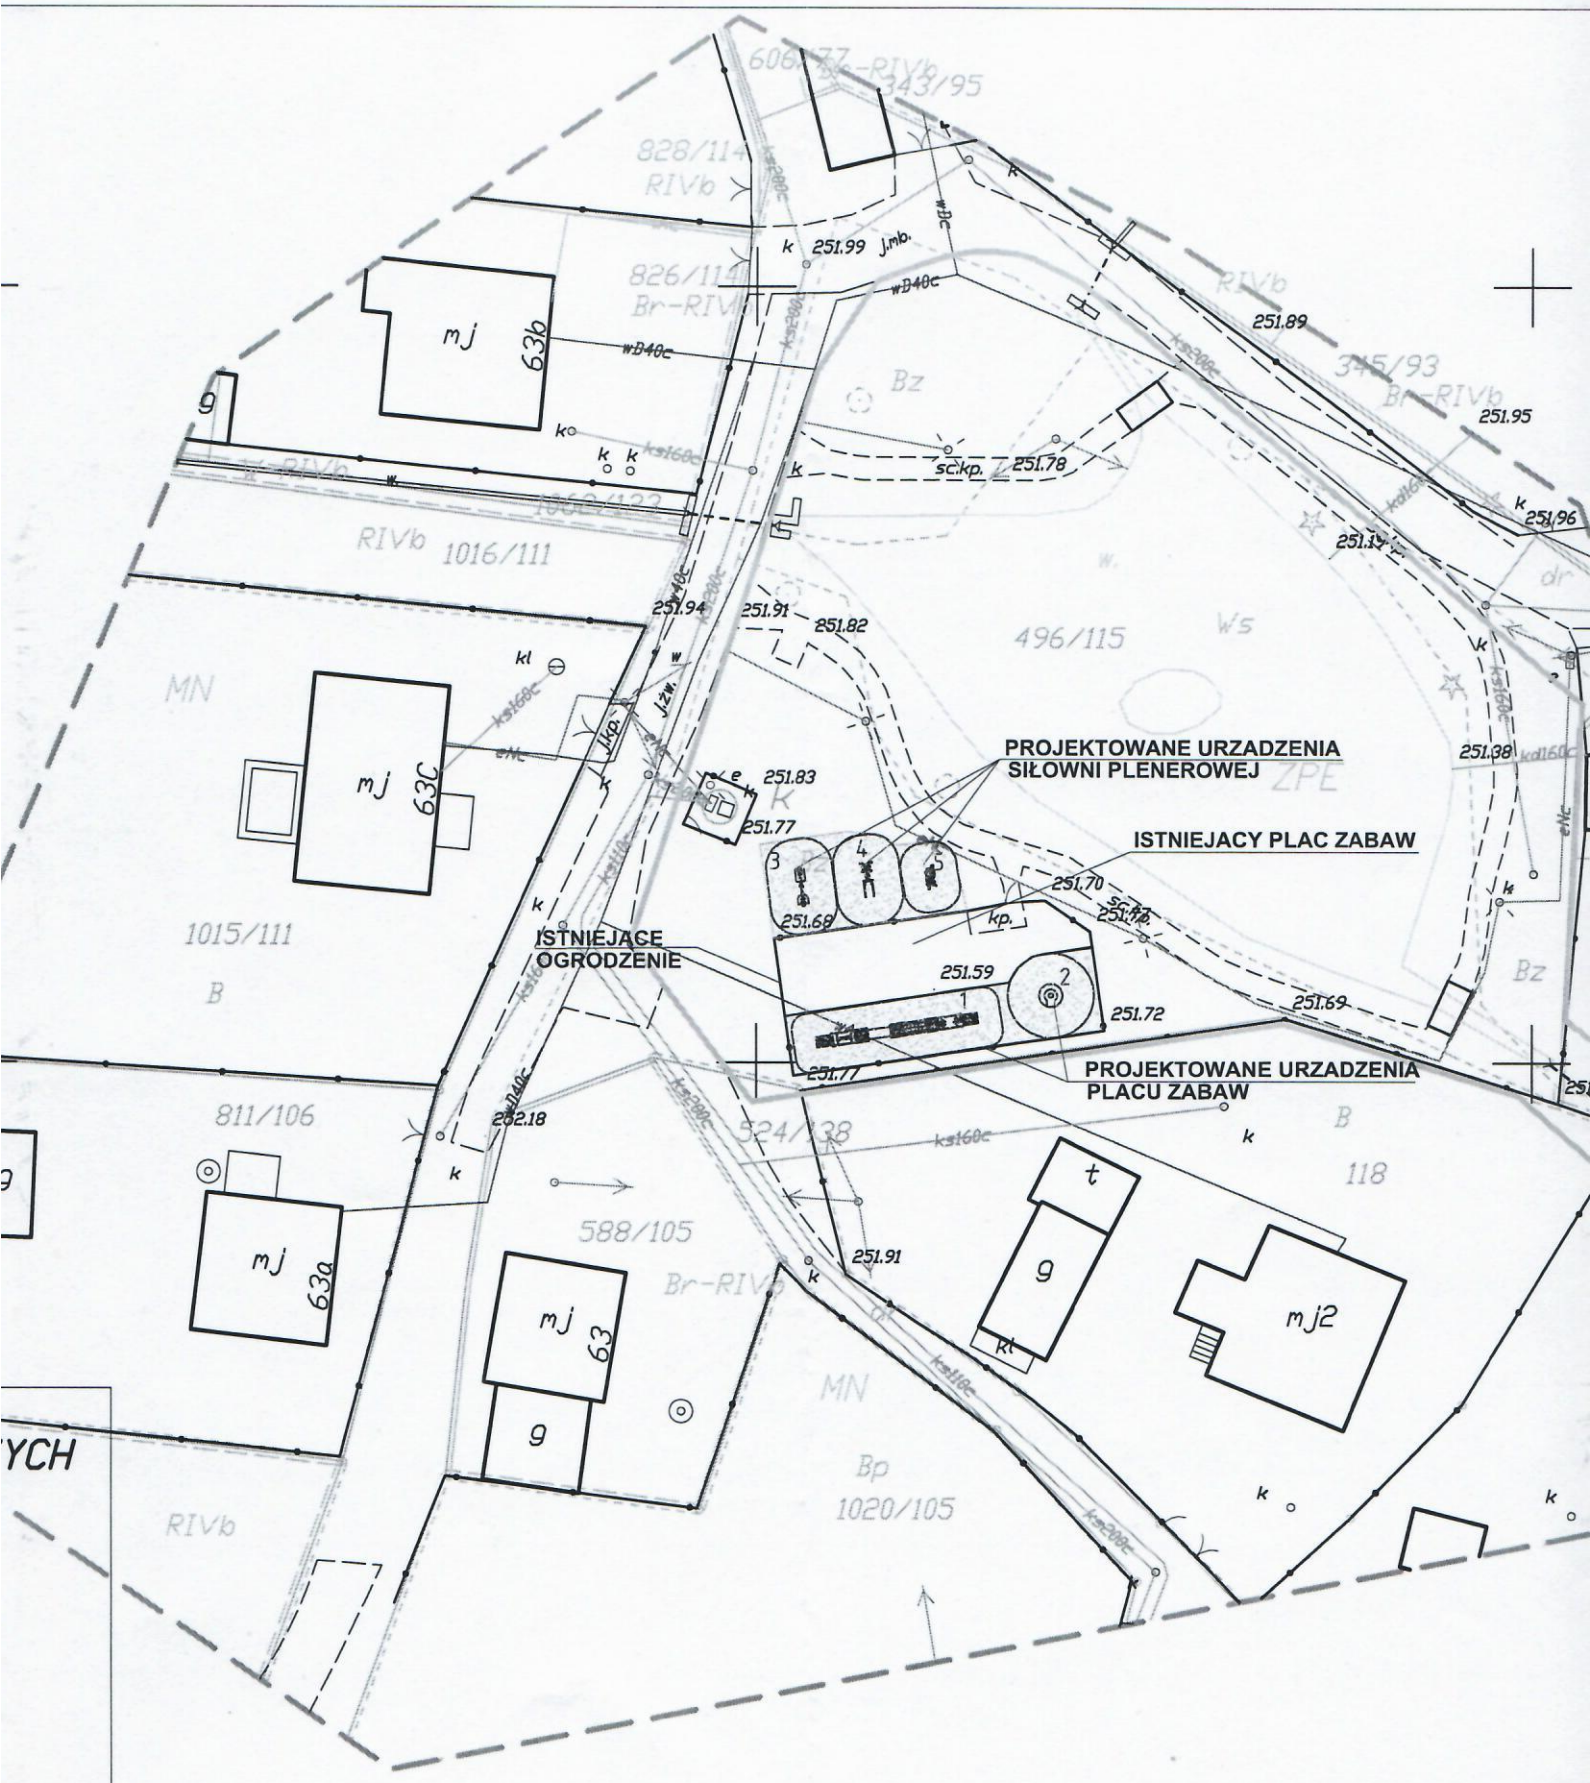

u zabaw na działce nr 496/115

aktualizacji

eruchomości.