

Wydział Ruchu Drogowego
Komenda Powiatowej Policji
w Legionowie

projekt-szkic
zapewnienia robót-organizacyjny
ruchu
zwywywie-negatywie

Komendant Powiatowej Policji
w Legionowie
z upoważnienia


ZASTĘPCA NACZELNIKA
Wydziału Ruchu Drogowego
Komendy Powiatowej Policji
w Legionowie
asp. szt. Artur JANECKI

18.08.20

STAROSTWO POWIATOWE
w Legionowie

Referat Inżynierii Ruchu
ul. gen. Władysława Sikorskiego 11
05-119 Legionowo

30.08.2020

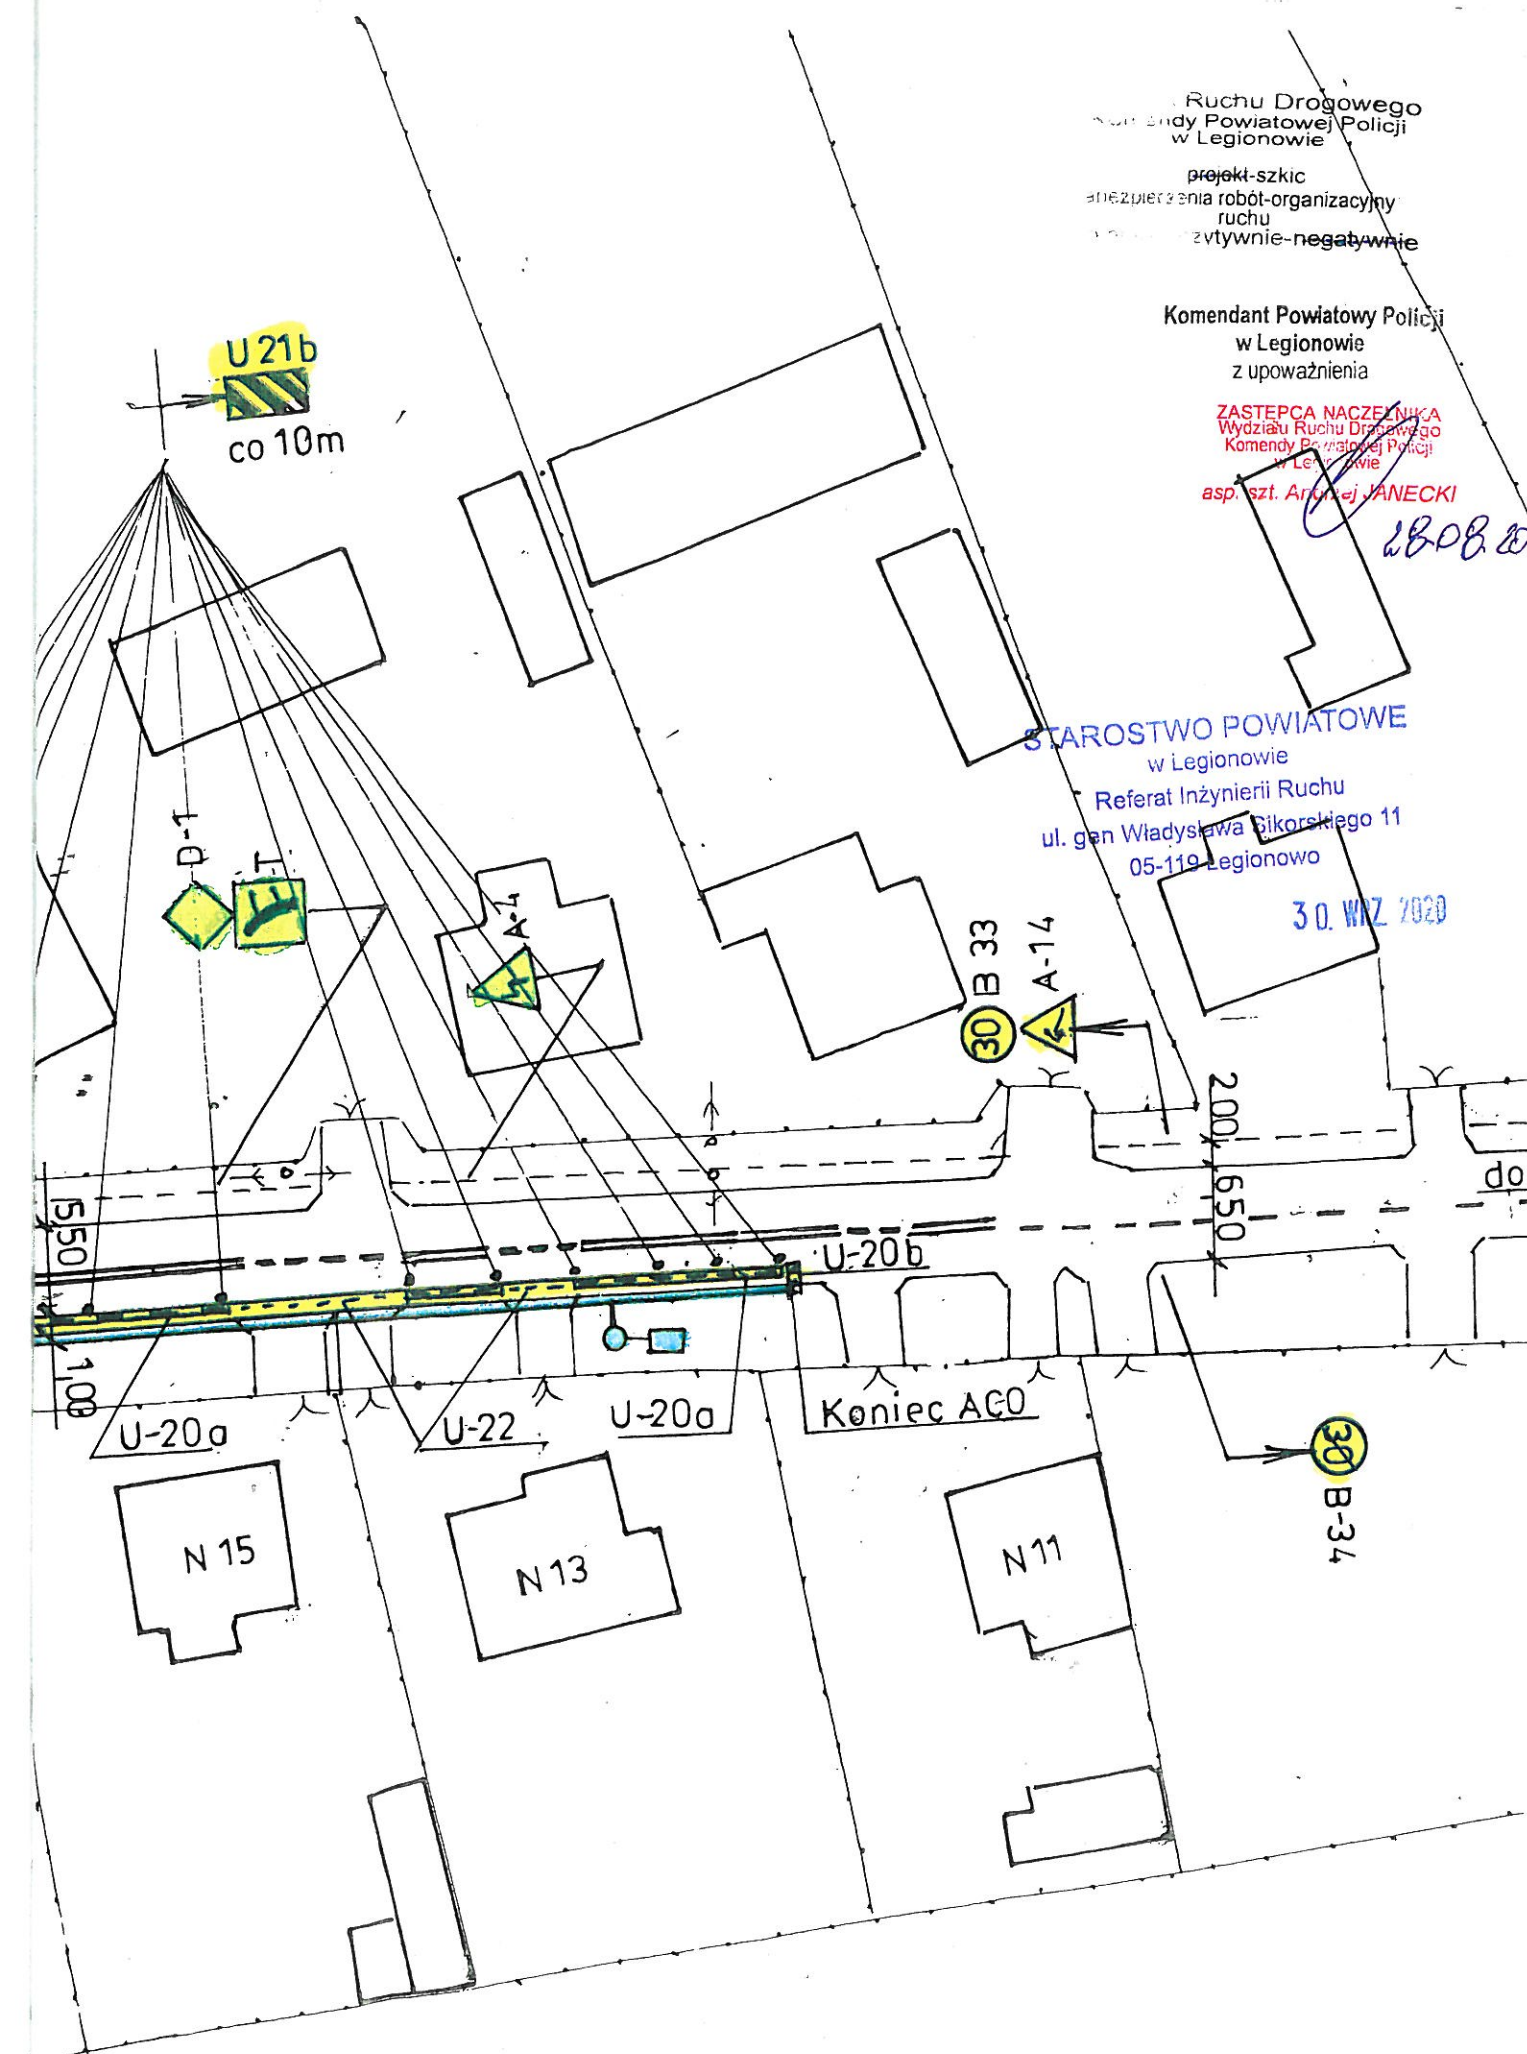

STAROSTWO POWIATOWE
w Legionowie
Wydział Inwestycji i Drogownictwa
ul. gen. Władysława Sikorskiego 11
05-119 Legionowo

OPINIA
PROJEKT/SZKIC
czasowej/stalej organizacji ruchu
opiniuje pozytywnie/negatywnie
z następującymi uwagami:

Wprowadzenie ograniczeń w ruchu wg. niniejszego
projektu/szkie można dokonać po uzyskaniu od Zarządcy
drogi decyzji na zajęcie pasa drogowego.

Data i podpis 30. WRZ. 2020

.....
Zarządca Powiatu

.....
Wydział Inwestycji i Drogownictwa



do DW637

Koniec ACO

Warunki wprowadzenia organizacji ruchu:
Podst. Rozporządzenie Ministra Infrastruktury z dnia 23 września
2003 r. w sprawie szczegółowych warunków zarządzania ruchem na
drogach oraz wykonywania nadzoru nad tym zarządzaniem (Dz. U. z
2017 r. poz. 784, § 4 ust. 1, § 8 ust. 7, § 12 ust. 4)
§ 12 ust. 1 Jednostka wprowadzająca organizację ruchu
zawiadamia organ zarządzający ruchem, zarządcę drogi oraz
właściciela komendanta Policji o terminie jej wprowadzenia, co
najmniej na 7 dni przed dniem wprowadzenia organizacji ruchu.
- Wykonawca przekazuje protokół odbioru wprowadzonej organizacji
ruchu do organu zarządzającego ruchem bezpośrednio po
wprowadzeniu
§ 12 ust. 2
- odbiór komisyjny z udziałem organu zarządzającego ruchem,

STAROSTA LEGIONOWSKI
ul. gen. Władysława Sikorskiego 11, 05-119 Legionowo
Zgodnie z art. 10 ust. 1 z dnia 20 czerwca 1997 r. Prawo o ruchu drogowym (Dz. U. z 2018 r. poz.
1990 ze zm.) oraz § 3 ust. 1 pkt 3 rozporządzenia Ministra Infrastruktury z dnia 23 września 2003
r. w sprawie szczegółowych warunków zarządzania ruchem na drogach oraz wykonywania
nadzoru nad tym zarządzaniem (Dz. U. z 2017 r. poz. 784).

ZATWIERDZA/ODRZUCA
1. Czasową organizację ruchu przedstawioną w projekcie o numerze ewidencyjnym
PIR 7122 2 352. 2020. PM
w całości/w części
a) bez zmian
b) ze zmianami naniesionymi kolorem czerwonym
c) z uwagami
2. Termin wprowadzenia zatwierdzonej organizacji ruchu
- wg pozwolenia na prowadzenie robót w pasie drogowym
3. Termin ważności czasowej organizacji ruchu
Data i podpis 30. WRZ. 2020

z up. STAROSTY

Piotr Kostecki

