



OZNACZENIA

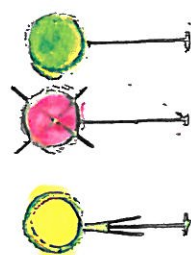

Znaki drogowe pionowe istniejące

Znaki drogowe pionowe istniejące do likwidacji lub zakrycia

Znaki drogowe pionowe projektowane w ramach tymczasowej organizacji ruchu

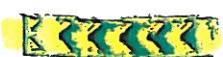


U-3d – tablica prowadząca ciągła (lub U-3c)



U-20a – zaporą drogową pojedynczą



U-20b – zaporą drogową pojedynczą szeroką

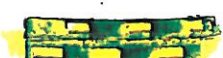

U-20c – zaporą drogową podwójną



U-21a, U-21b – tablice kierujące



U-22 – taśma ostrzegawcza

STAROSTWO POWIATOWE
w Legionowie
Referat Inżynierii Ruchu
ul. gen. Władysława Sikorskiego 11
05-119 Legionowo

17. LIS. 2020

STAROSTWO POWIATOWE
w Legionowie
Wydział Inwestycji i Drogownictwa
ul. gen. Władysława Sikorskiego 11
05-119 Legionowo
-2-

OPINIA
PROJEKT/SZKIC
czasowej/stalej organizacji ruchu
opiniuje pozytywnie/negatywnie
z następującymi uwagami:

Wprowadzenie ograniczeń w ruchu wg niniejszego projektu/szkie można dokonać po uzyskaniu od zarządcy drogi decyzji na zajęcie pasa drogowego.

Data i podpis

16. LIS. 2020

Uwaga:

- 1) Istniejące znaki pionowe kolidujące z oznakowaniem tymczasowym miejsca robót – podlegają zakryciu.
- 2) Przez cały czas trwania robót wykonawca zobowiązany jest do zapewnienia mieszkańcom możliwości dojazdu do posesji.

„FIIN” Firma Inżynierska Inwestycje – Nieruchomości 05-123 Chotomów k/Warszawy, ul. gen. Lucjana Żeligowskiego 27/6 tel./fax (22) 772-22-20, tel. kom. 508-663-548, e-mail: fiin@op.pl	
Inwestor: Zarząd Powiatu Legionowskiego 05-119 Legionowo, ul. gen. Władysława Sikorskiego 11	Umowa: IDR.273.18.2020.SS1 z dnia 02.04.2020 r.
Zadanie inwestycyjne: Przebudowa dróg powiatowych	
Temat opracowania: Poprawiony projekt tymczasowej organizacji ruchu na okres przebudowy drogi powiatowej Nr 4303 W ul. Fortowa w msc. Beniaminów w zakresie budowy urządzeń odwadniających	
Stadium: tymczasowa organizacja ruchu	Branża: OR
Treść rys.: Plan sytuacyjny oznakowania	Skala: 1 : 500
Zespół autorski: – opracowała – inż. Grażyna Zielińska – projektował: mgr inż. Lech Zieliński – upr. bud. w spec. konstr.-inżynierskiej zakresie dróg: wyk. Nr 31/75 i proj. St-967/76	Podpisy:
Właściciel „FIIN” – mgr inż. Lech Zieliński	
Chotomów – 02 października 2020 r.	Rys. Nr 2

STAROSTA LEGIONOWSKI
ul. gen. Władysława Sikorskiego 11, 05-119 Legionowo
Zgodnie z art. 10 ust. 5 z dnia 20 czerwca 1997 r. Prawo o ruchu drogowym (Dz. U. z 2018 r. poz. 1990 ze zm.) oraz § 3 ust. 1 pkt 3 rozporządzenia Ministra Infrastruktury z dnia 23 września 2003 r. w sprawie szczegółowych warunków zarządzania ruchem na drogach oraz wykonywania nadzoru nad tym zarządzaniem (Dz. U. z 2017 r. poz. 784).

ZATWIERDZA/ODRZUCA

1. Czasową organizację ruchu przedstawioną w projekcie o numerze ewidencyjnym

RIR. 7120.2.404.2020.PM.1

w całości/części

- a) bez zmian
b) ze zmianami naniesionymi kolorem czerwonym
c) z uwagami
2. Termin wprowadzenia zatwierdzonej organizacji ruchu
- wg pozwolenia na prowadzenie robót w pasie drogowym
3. Termin ważności czasowej organizacji ruchu

Data i podpis

z up. STAROSTY

Piotr Kosciński

Kierownik Referatu Inżynierii Ruchu

Warunki wprowadzenia organizacji ruchu:

Podst. Rozporządzenie Ministra Infrastruktury z dnia 23 września 2003 r. w sprawie szczegółowych warunków zarządzania ruchem na drogach oraz wykonywania nadzoru nad tym zarządzaniem (Dz. U. z 2017 r. poz. 784, § 4 ust. 1, § 8 ust. 7, § 12 ust. 4)

- § 12 ust. 1 Jednostka wprowadzająca organizację ruchu zawiadamia organ zarządzający ruchem, zarządcę drogi oraz właściwego komendanta Policji o terminie jej wprowadzenia, co najmniej na 7 dni przed dniem wprowadzenia organizacji ruchu
- Wykonawca przedstawia protokół odbioru wprowadzonej organizacji ruchu do organu zarządzającego ruchem bezpośrednio po wprowadzeniu

- § 12 ust. 2
- odbiór komisyjny z udziałem organu zarządzającego ruchem.

Wydział Ruchu Drogowego
Komendy Powiatowej Policji
w Legionowie

projekt-szkic
zabezpieczenia robót-organizacyjny
ruchu
opiniuje pozytywnie-negatywnie

Wydział Ruchu Drogowego
Komendy Powiatowej Policji
w Legionowie


projekt-szkic
zabezpieczenia robót-organizacyjny
ruchu
opiniuje pozytywnie-negatywnie

Komendant Powiatowej Policji
w Legionowie
z upoważnienia

ZASTĘPCA NACZELNIKA
Wydziału Ruchu Drogowego
Komendy Powiatowej Policji
w Legionowie

asp. szl. Andrzej JANECKI

18.08.2020.

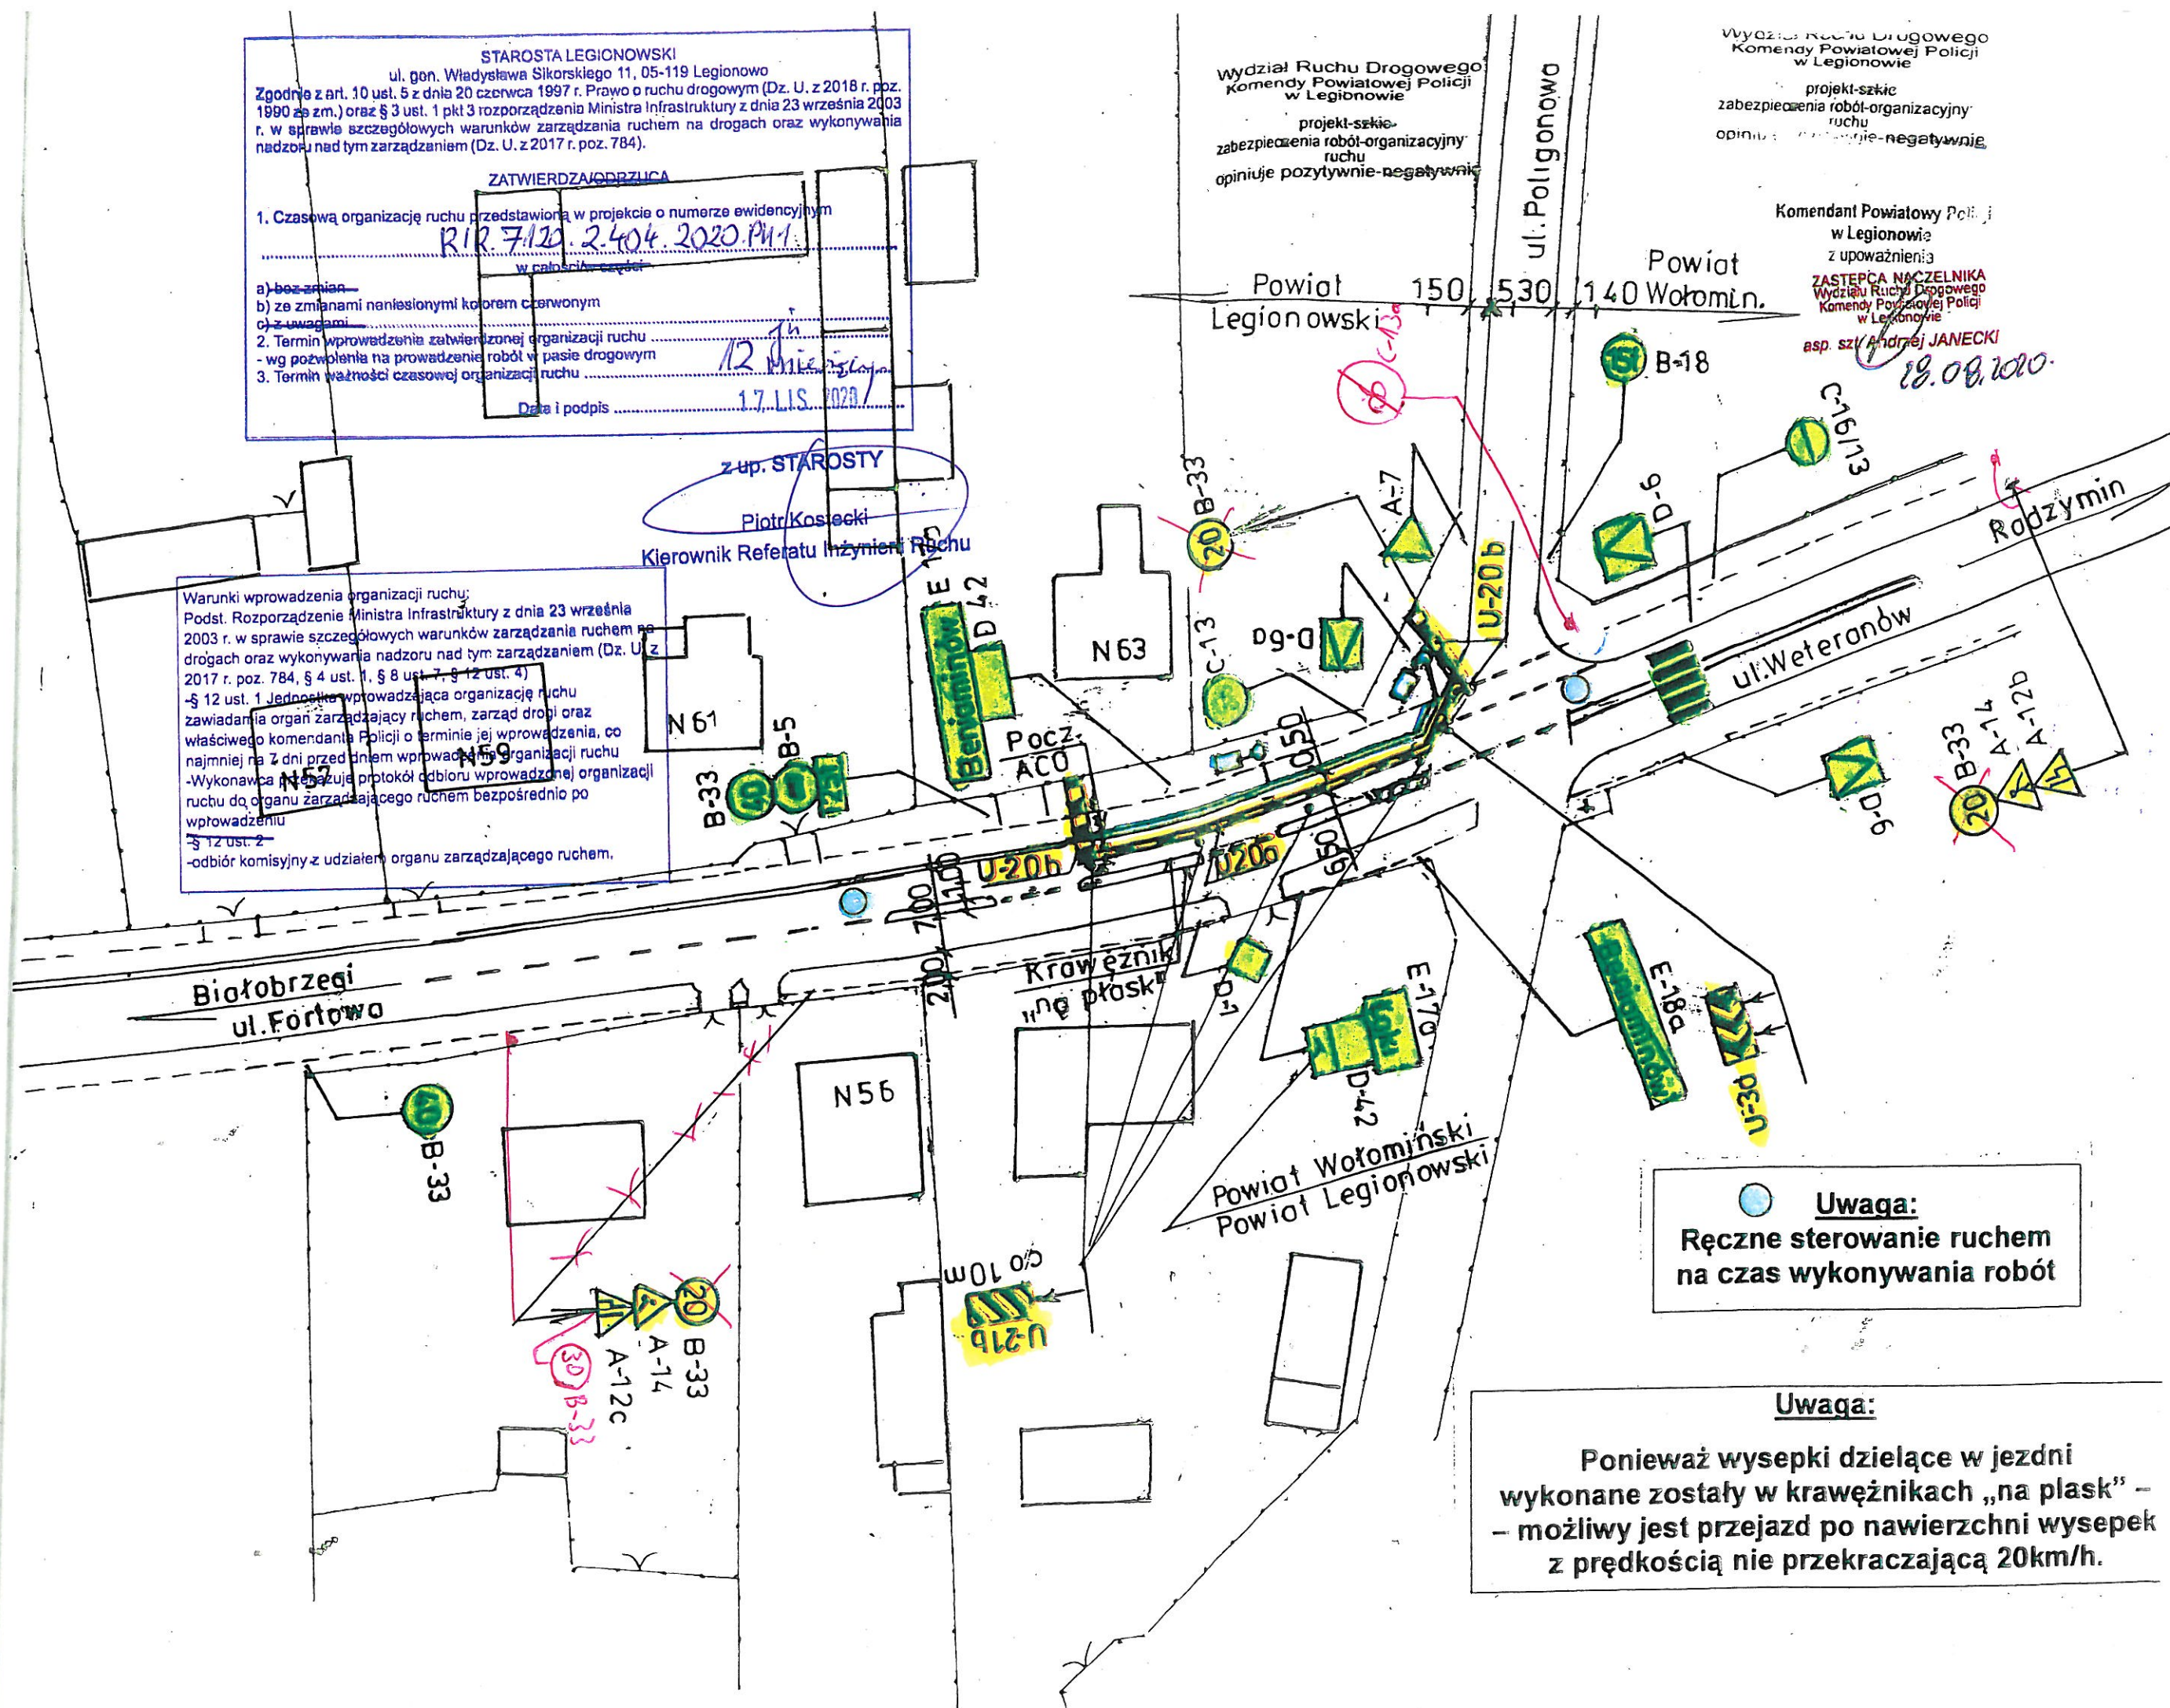

Uwaga:
Ręczne sterowanie ruchem
na czas wykonywania robót

Uwaga:
Ponieważ wysepki dzielące w jezdni
wykonane zostały w krawężnikach „na płask” –
– możliwy jest przejazd po nawierzchni wysepek
z prędkością nie przekraczającą 20km/h.



Wydział Ruchu Drogowego
Komendy Powiatowej Policji
w Legionowie
projekt-szkic
zabezpieczenia ruchu
opiniuje pozytywnie-regulaminie

Komendant Powiatowy Pol.
w Legionowie
z upoważnieniem
ZASTĘPCA NAJELNIA
Wydział Ruchu Drogowego
Komendy Powiatowej Policji
w Legionowie
asp. szty. Andrzej JANECKI
18.08.2020