Stary Gmach
Piętro 4
poz. +10,75

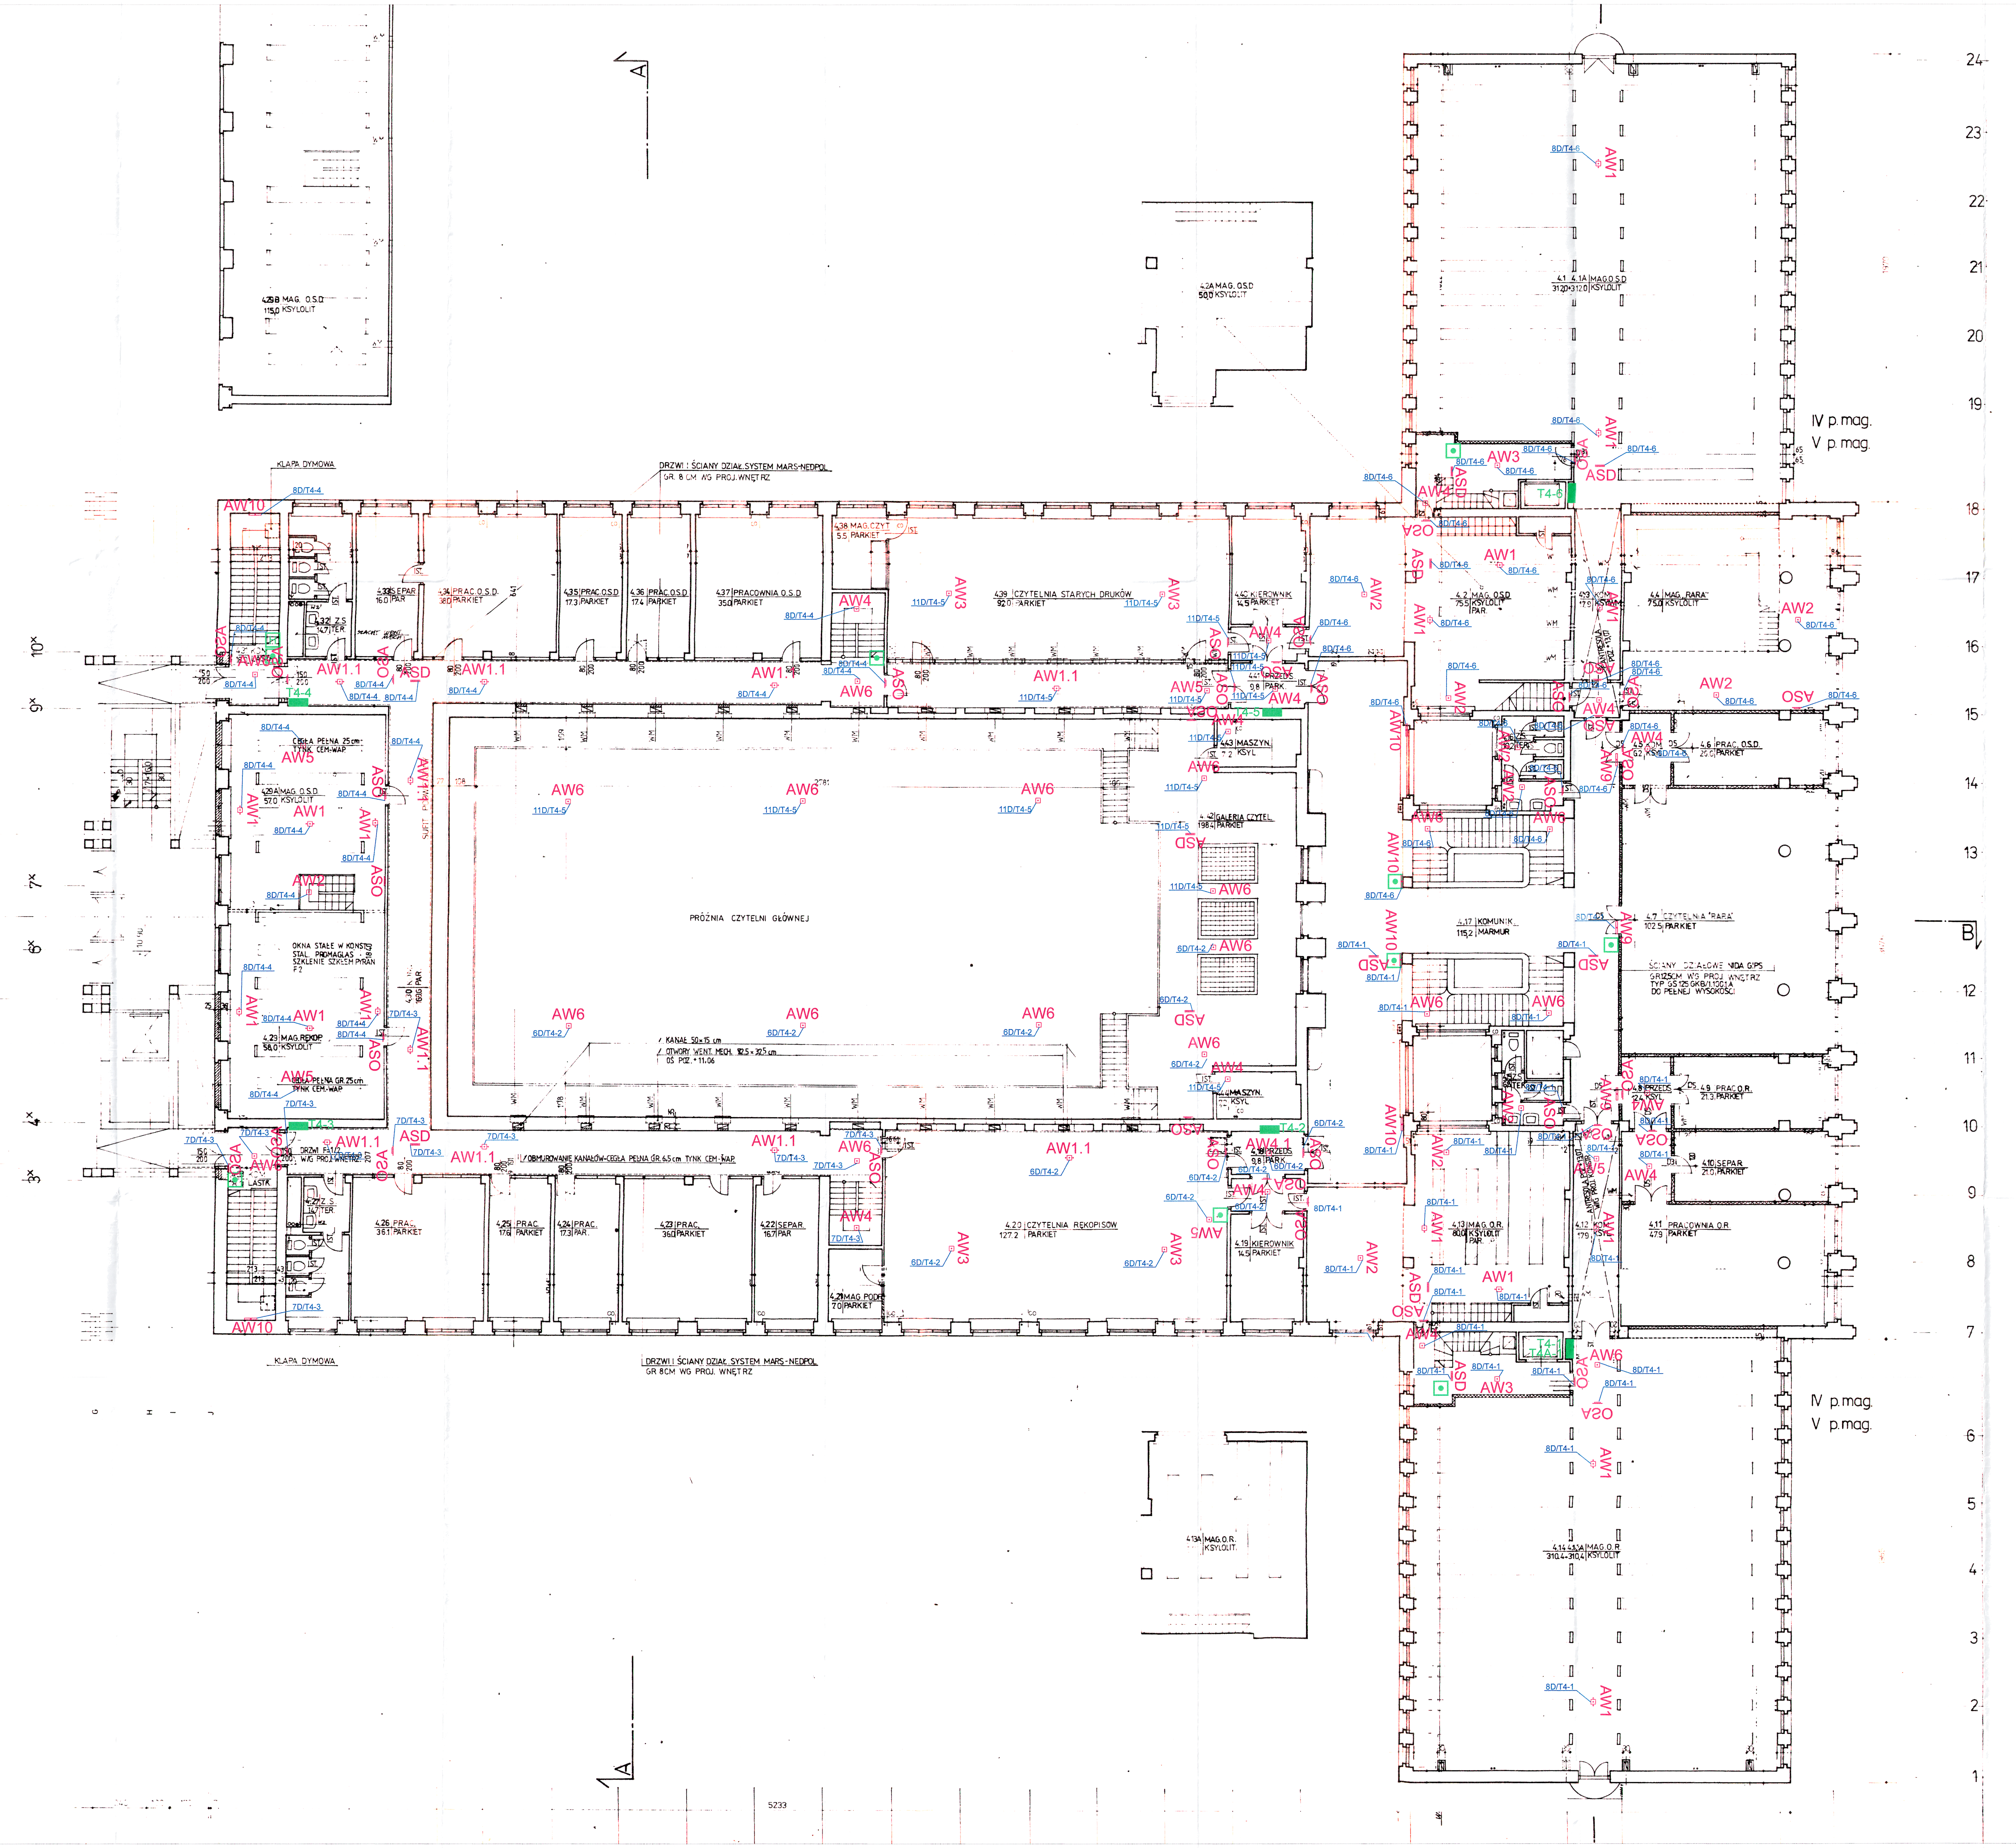

LEGENDA OPRAW OŚWIETLENIOWYCH

AW1	LUMI IP65 LED LUN-G 1x1, CR, DALI, natynkowa
AW2	LUMI IP65 LED LUN-G 1x1, VWD, DALI, natynkowa
AW3	LUMI IP65 LED LUN-G 1x3, VWD, DALI, natynkowa
AW4	LUMI IP65 LED LUN-G 1x1, WD, DALI, natynkowa
AW5	LUMI IP65 LED LUN-G 1x1, AS, DALI, natynkowa
AW6	LUMI IP65 LED LUN-G 1x3, WD, DALI, natynkowa
AW7	LUMI IP65 LED LUN-G 1x3, CR, DALI, natynkowa
AW9	VERSO LED-HO VUN-G 1x1, TC 1, VWD, natynkowa / PLATO LED
AW10	VERSO LED-HO VUN-G 1x3, TC 1, VWD, natynkowa / PLATO LED
OP2	MON1 IP65 LED OP2-G 1,2 TA 1, DALI, natynkowa, jednostronna, piktogram
DS2	MON2 IP65 LED DS2-G 1,2 TA 1, DALI, zwieszana, dwustronna, piktogramy
ASO	ARIS LED ASON-G 500 TC 1, IP40, DALI, natynkowa, jednostronna, piktogram
ASD	ARIS LED ASDN-G 500 TC 1, IP40, DALI, natynkowa, dwustronna, piktogramy
OP20	MON1 IP65 LED OP20-G 1,2 TA 1 N, DALI, natynkowa, bez piktogramu do niskich temp.

OPRAWY Z INDEKSEM _.1 - oprawy w wersji podtynkowej (wpuszczanej)

OZNACZENIA NA RYSUNKU:

- istniejąca rozdzielnia elektryczna
- istniejący przycisk pożarowy ROP
- istniejący hydrant

UE Usługi Elektroenergetyczne
inż. Jadwiga Kowalska Kołodziej
30-833 Kraków ul. Lilli Wenedy 1/52
tel.(12)658-23-40

Projekt:	Przebudowa instalacji elektrycznej w zakresie wymiany instalacji oświetlenia awaryjnego i ewakuacyjnego w Starym Gmachu Biblioteki Jagiellońskiej, przy Al. Mickiewicza 22 w Krakowie
Inwestor:	Uniwersytet Jagielloński, ul. Gołębia 4, 30-007 Kraków
Faza:	P.B. -PW
Skala:	1:100
Projektował:	inż. Jadwiga Kowalska Kołodziej, upr. nr UAN-upr 275/88
Sprawdził:	mgr inż. Bolesław Dzięgiel, upr. nr 154-Km/73
Branża:	ELEKTRYCZNA
Data:	11/2019
Nr rysunku:	6
Treść rysunku:	Rzut poziomu +4 - projektowana instalacja oświetlenia awaryjnego

OPRACOWANIE CHRONIONE JEST PRZEPISAMI USTAWY "O PRAWIE AUTORSKIM I PRAWACH POKREWNYCH" Z 4 LUTEGO 1994 R. WSZELKIE ZMIANY W NINIEJSZYM PROJEKCIE WYMAGAJĄ PISEMNEJ ZGODY JEGO AUTORÓW.