

CZĘŚĆ GRAFICZNA DECYZJI O USTALENIE LOKALIZACJI
INWESTYCJI CELU PUBLICZNEGO
dla inwestycji polegającej na budowie posterunku policji w gminie Sońsk
wraz z infrastrukturą techniczną, na terenie działki nr ew. 18
położonej w obrębie Gołotczyzna, gmina Sońsk w zabudowie usługowej.

LEGENDA

- Granice terenu objętego decyzją
- Nieprzekraczalna linia zabudowy
- Budynki mieszkalne jednorodzinne
- Budynki gospodarcze
- Pozostałe budynki niemieszkalne
- Inna budowla
- Budynki garażowe
- Budynki biurowe
- Obowiązujący kierunek kalenicy


Sporządził:

UPRAWNIONY URBANISTA
INŻ. GOSPODARSTWA PRZESTRZENNEGO

Mateusz Skurczyk

Z up. WÓJTA

Mariusz Łazicki
Kierownik Referatu
Ochrony Środowiska Gospodarki Komunalnej,
Zamówień Publicznych i Inwestycji

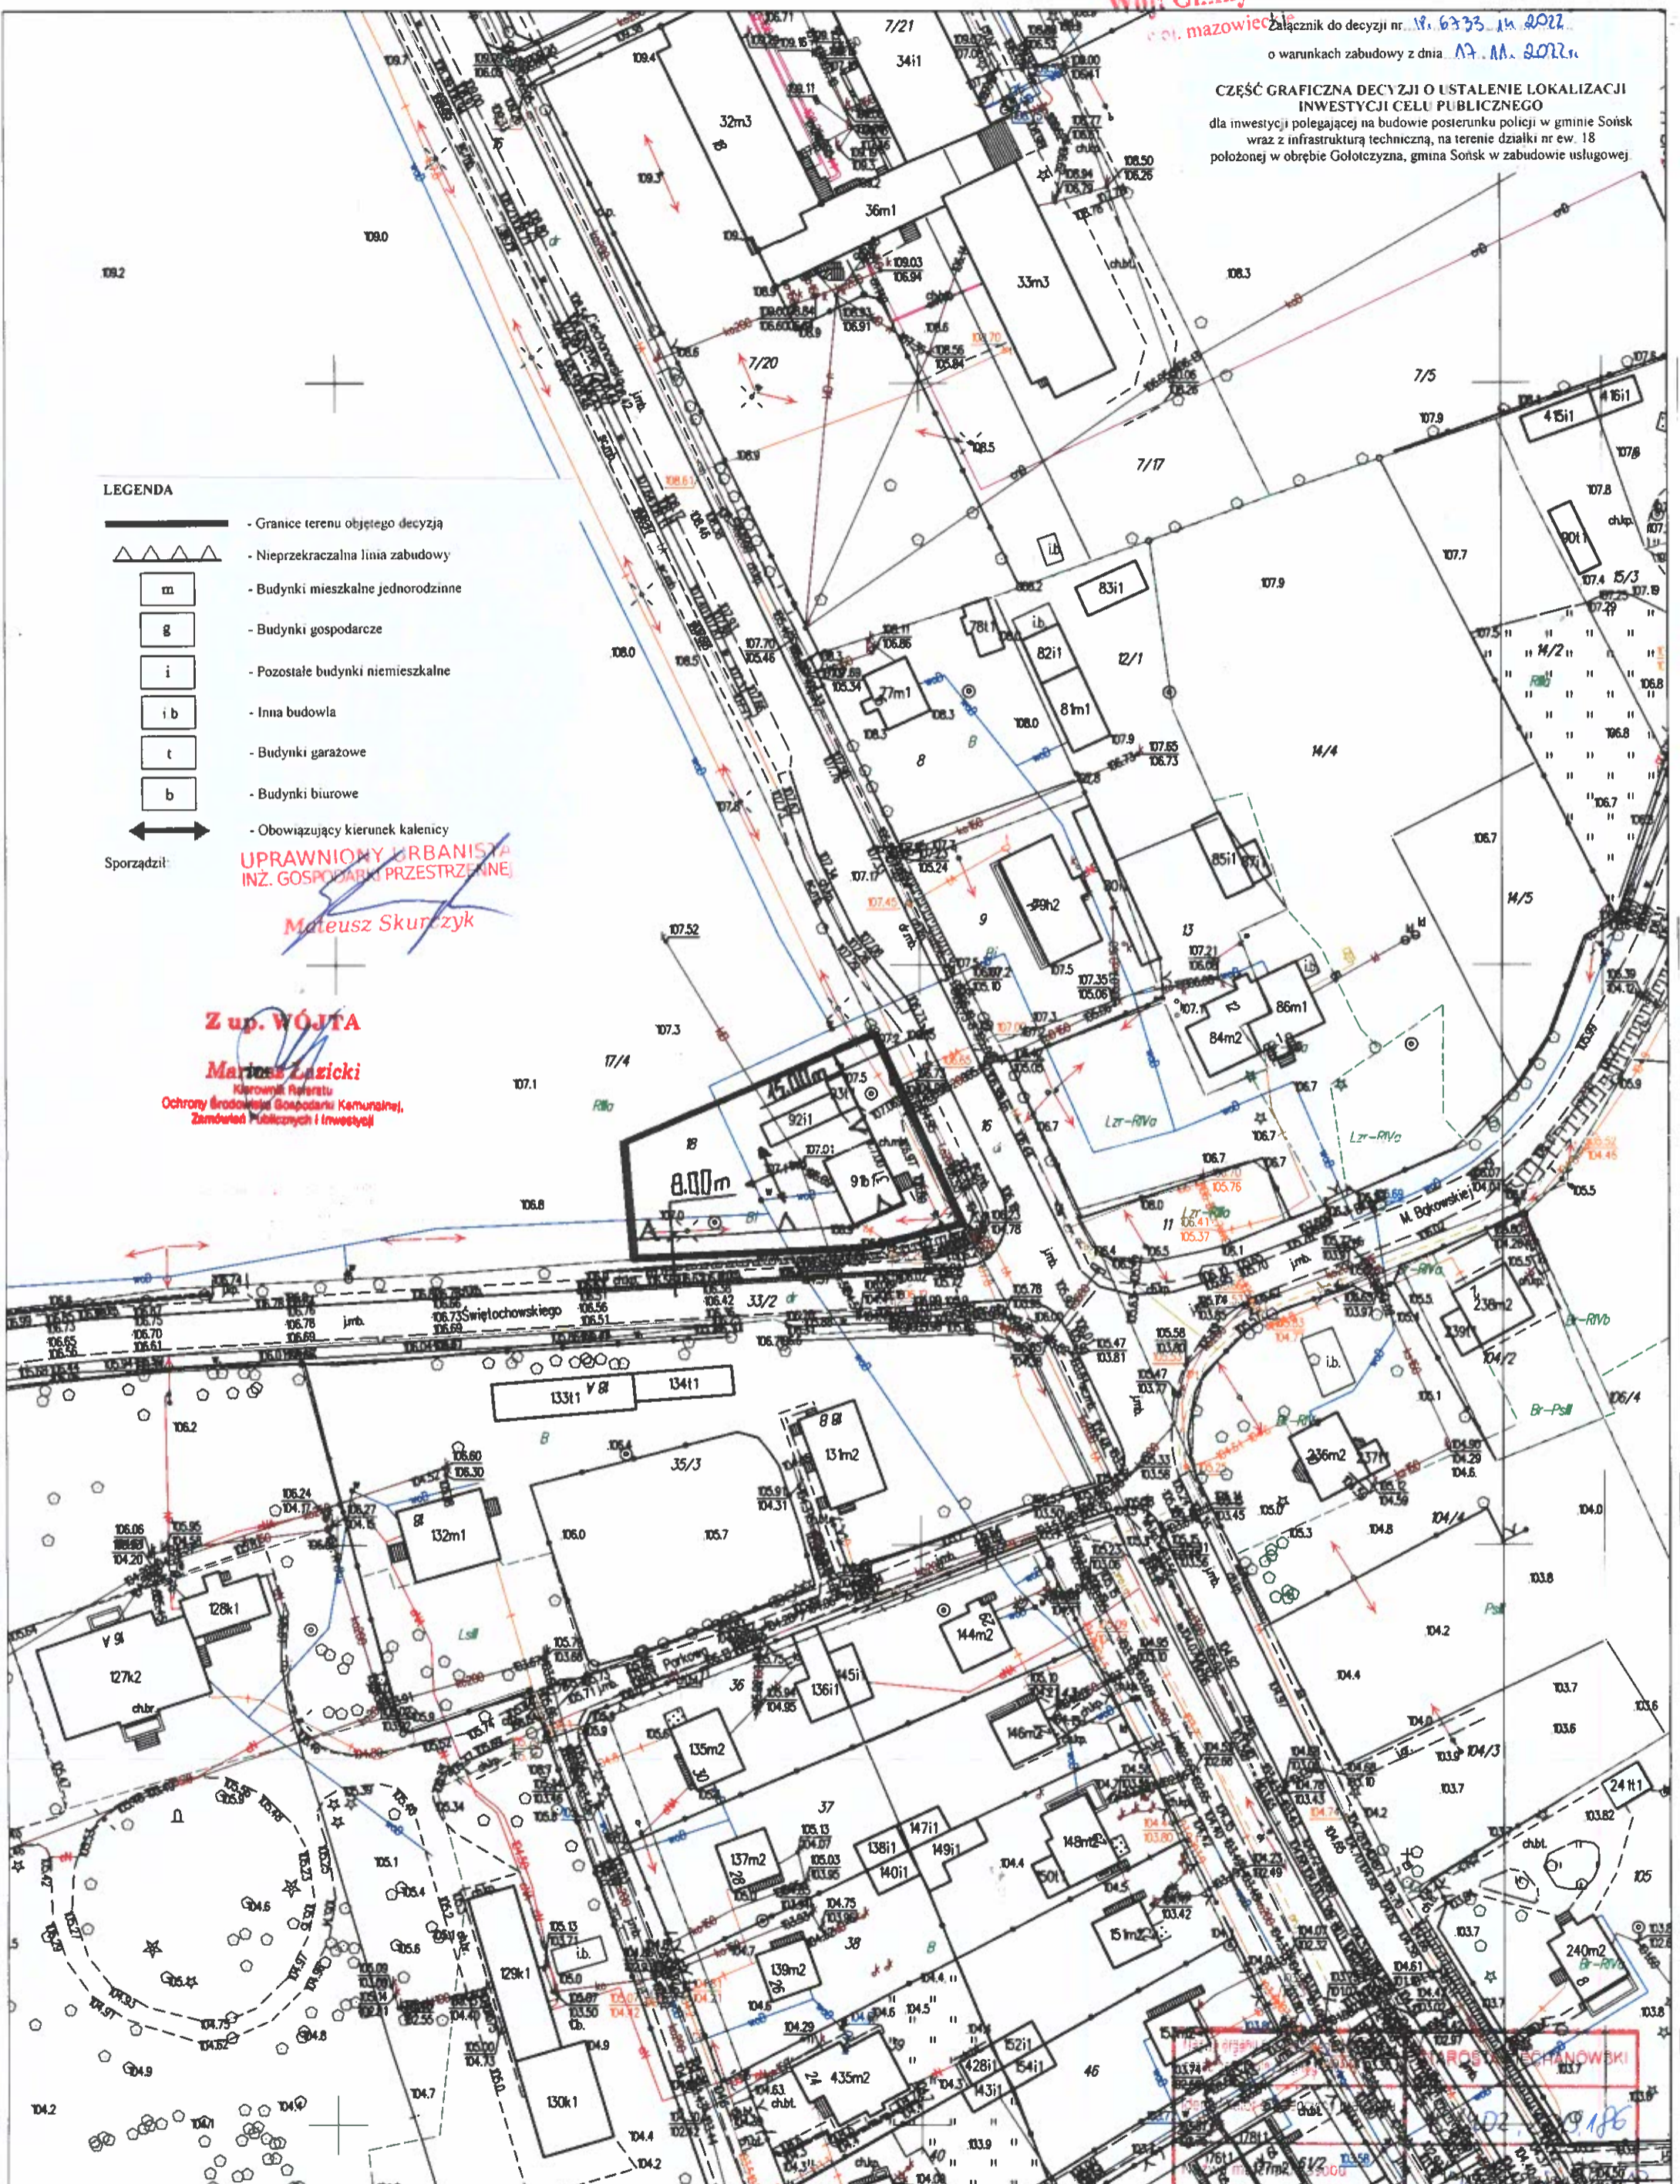

5850588.49, 7478043.33 (Współrzędne lewego dolnego narożnika w układzie PL-2000/7) Wysokości na mapie w układzie PL-EVRF2007-NH

Fragment mapy zasadniczej
Skala 1:1000
Obręb: Gołotczyzna gm. Sońsk
Mapa do celów opiniotwórczych

Data wykonania kopii
materiału zasobu 14.09.2022
Z up. STAROSTY

Imię, nazwisko i podpis osoby
reprezentującej organ *mgr inż. Andrzej Grodzki*
Kierownik Powiatowego Biura
Dokumentacji Geodezyjnej i Kartograficznej