


KONSTRUKCJA NAWIERZCHNI Skala 1 : 25

PRZEKRÓJ A - A

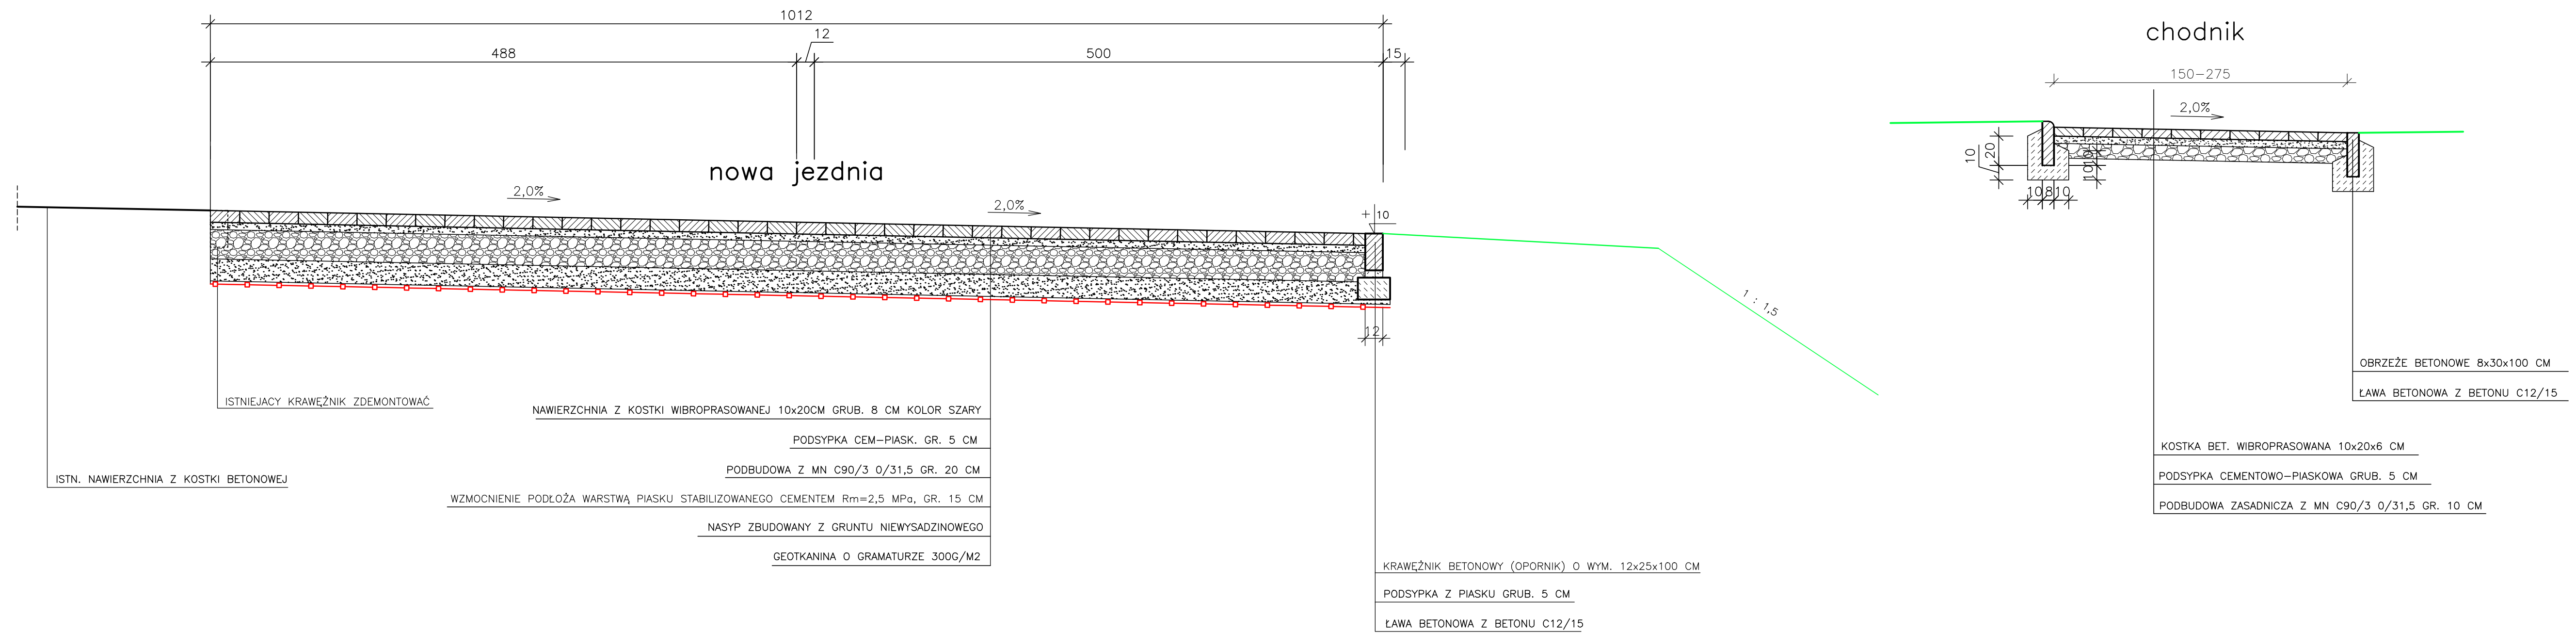

ISTN. NAWIERZCHNIA Z KOSTKI BETONOWEJ

ISTNIEJACY KRAWĘŻNIK ZDEMONTOWAĆ

NAWIERZCHNIA Z KOSTKI WIBROPRASOWANEJ 10x20CM GRUB. 8 CM KOLOR SZARY

PODSYPKA CEM-PIASK. GR. 5 CM

PODBUDOWA Z MN C90/3 0/31,5 GR. 20 CM

WZMOCNIENIE PODŁOŻA WARSTWĄ PIASKU STABILIZOWANEGO CEMENTEM Rm=2,5 MPa, GR. 15 CM

NASYP ZBUDOWANY Z GRUNTU NIEWYSADZINOWEGO

GEOTKANINA O GRAMATURZE 300G/M2

KRAWĘŻNIK BETONOWY (OPORNIK) O WYM. 12x25x100 CM

PODSYPKA Z PIASKU GRUB. 5 CM

ŁAWA BETONOWA Z BETONU C12/15

chodnik

150-275

2,0%


OBRZEŻE BETONOWE 8x30x100 CM

ŁAWA BETONOWA Z BETONU C12/15

KOSTKA BET. WIBROPRASOWANA 10x20x6 CM

PODSYPKA CEMENTOWO-PIASKOWA GRUB. 5 CM

PODBUDOWA ZASADNICZA Z MN C90/3 0/31,5 GR. 10 CM

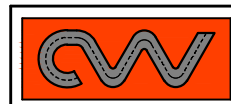

Biuro ANIMAR
ANNA WALICKA

87-100 TORUŃ, UL. POLNA 16b/5
tel. 0601/21 23 60, tel./fax 056/623 65 08
e-mail: cw@cw.internetdsl.pl

INWESTOR : KOMENDA WOJEWÓDZKA PAŃSTWOWEJ STRAŻY POŻARNEJ W TORUNIU, UL. PROSTA 32					
OBIEKT: BUDOWA DRÓG WEWN. PRZY BUDYNKU TECHNICZNO-SOCJALNYM NA DZIAŁCE NR 153/23 I 153/18 OBRĘB 5 W ŁUBIANIE	Nr zlec.	Skala:	Branża	Stadium	Nr rys.
		1 : 25	DROGI	PB	2
TREŚĆ RYSUNKU: KONSTRUKCJA NAWIERZCHNI	Funkcja	Imię i nazwisko	Nr upr. i specjalność	Data	Podpis
	Projektant	Wojciech CZYŻNIEWSKI	GT.III.63/Sp/93/TO/76 inżynier. - konstrukc.	02.2021	
	Sprawdzający	mgr inż. Wojciech BERNAT	ZP.II.7342/34/TO/98 konstrukc. - budowl.	02.2021	