


# PRZEKRÓJ

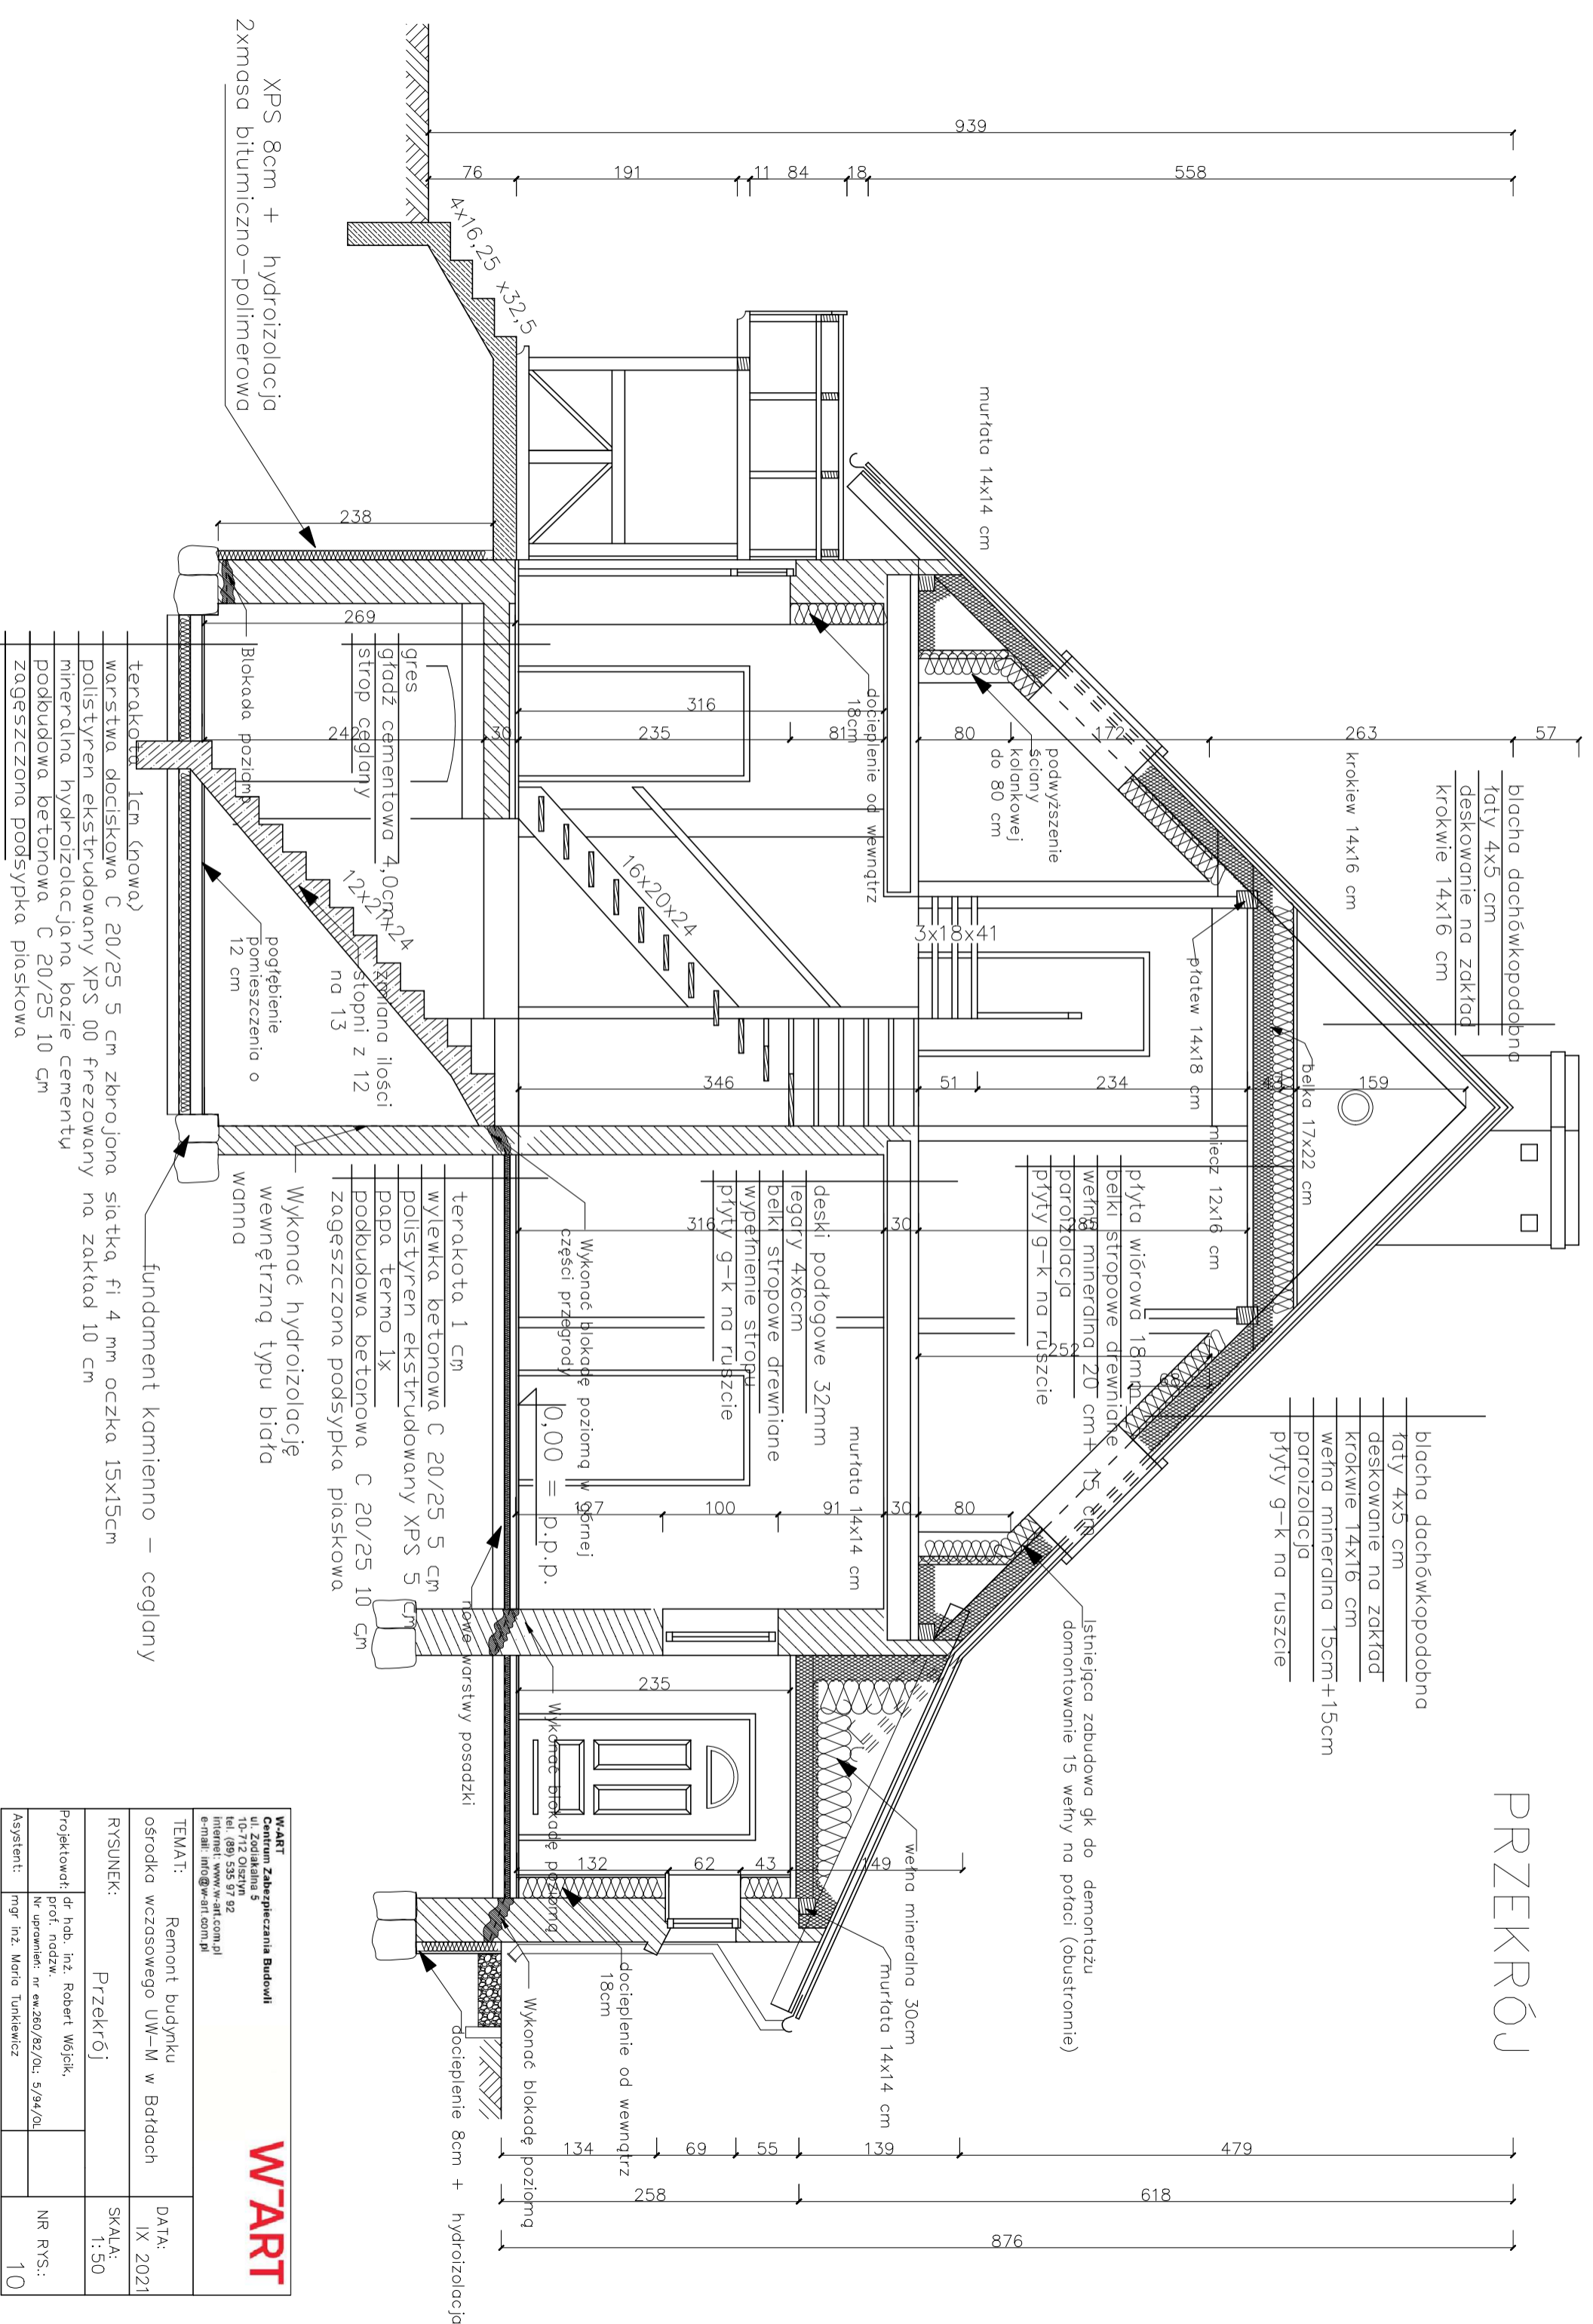

**W-ART**  
 Centrum Zabezpieczenia Budowli  
 ul. Zodiakalna 5  
 10-712 Olsztyn  
 tel. (89) 535 97 92  
 Internet: www.w-art.com.pl  
 e-mail: info@w-art.com.pl

TEMAT:	Remont budynku ośrodka czasowego UW-M w Bałdach	DATA:	IX 2021
RYSUNEK:	Przekrój	SKALA:	1:50
Projektant:	dr hab. inż. Robert Wójcik	NR RYS.:	10
Asystent:	mgr inż. Maria Tunkiewicz		