


Lokalizacja: **Kłodawa - uj cie Kłodawa**

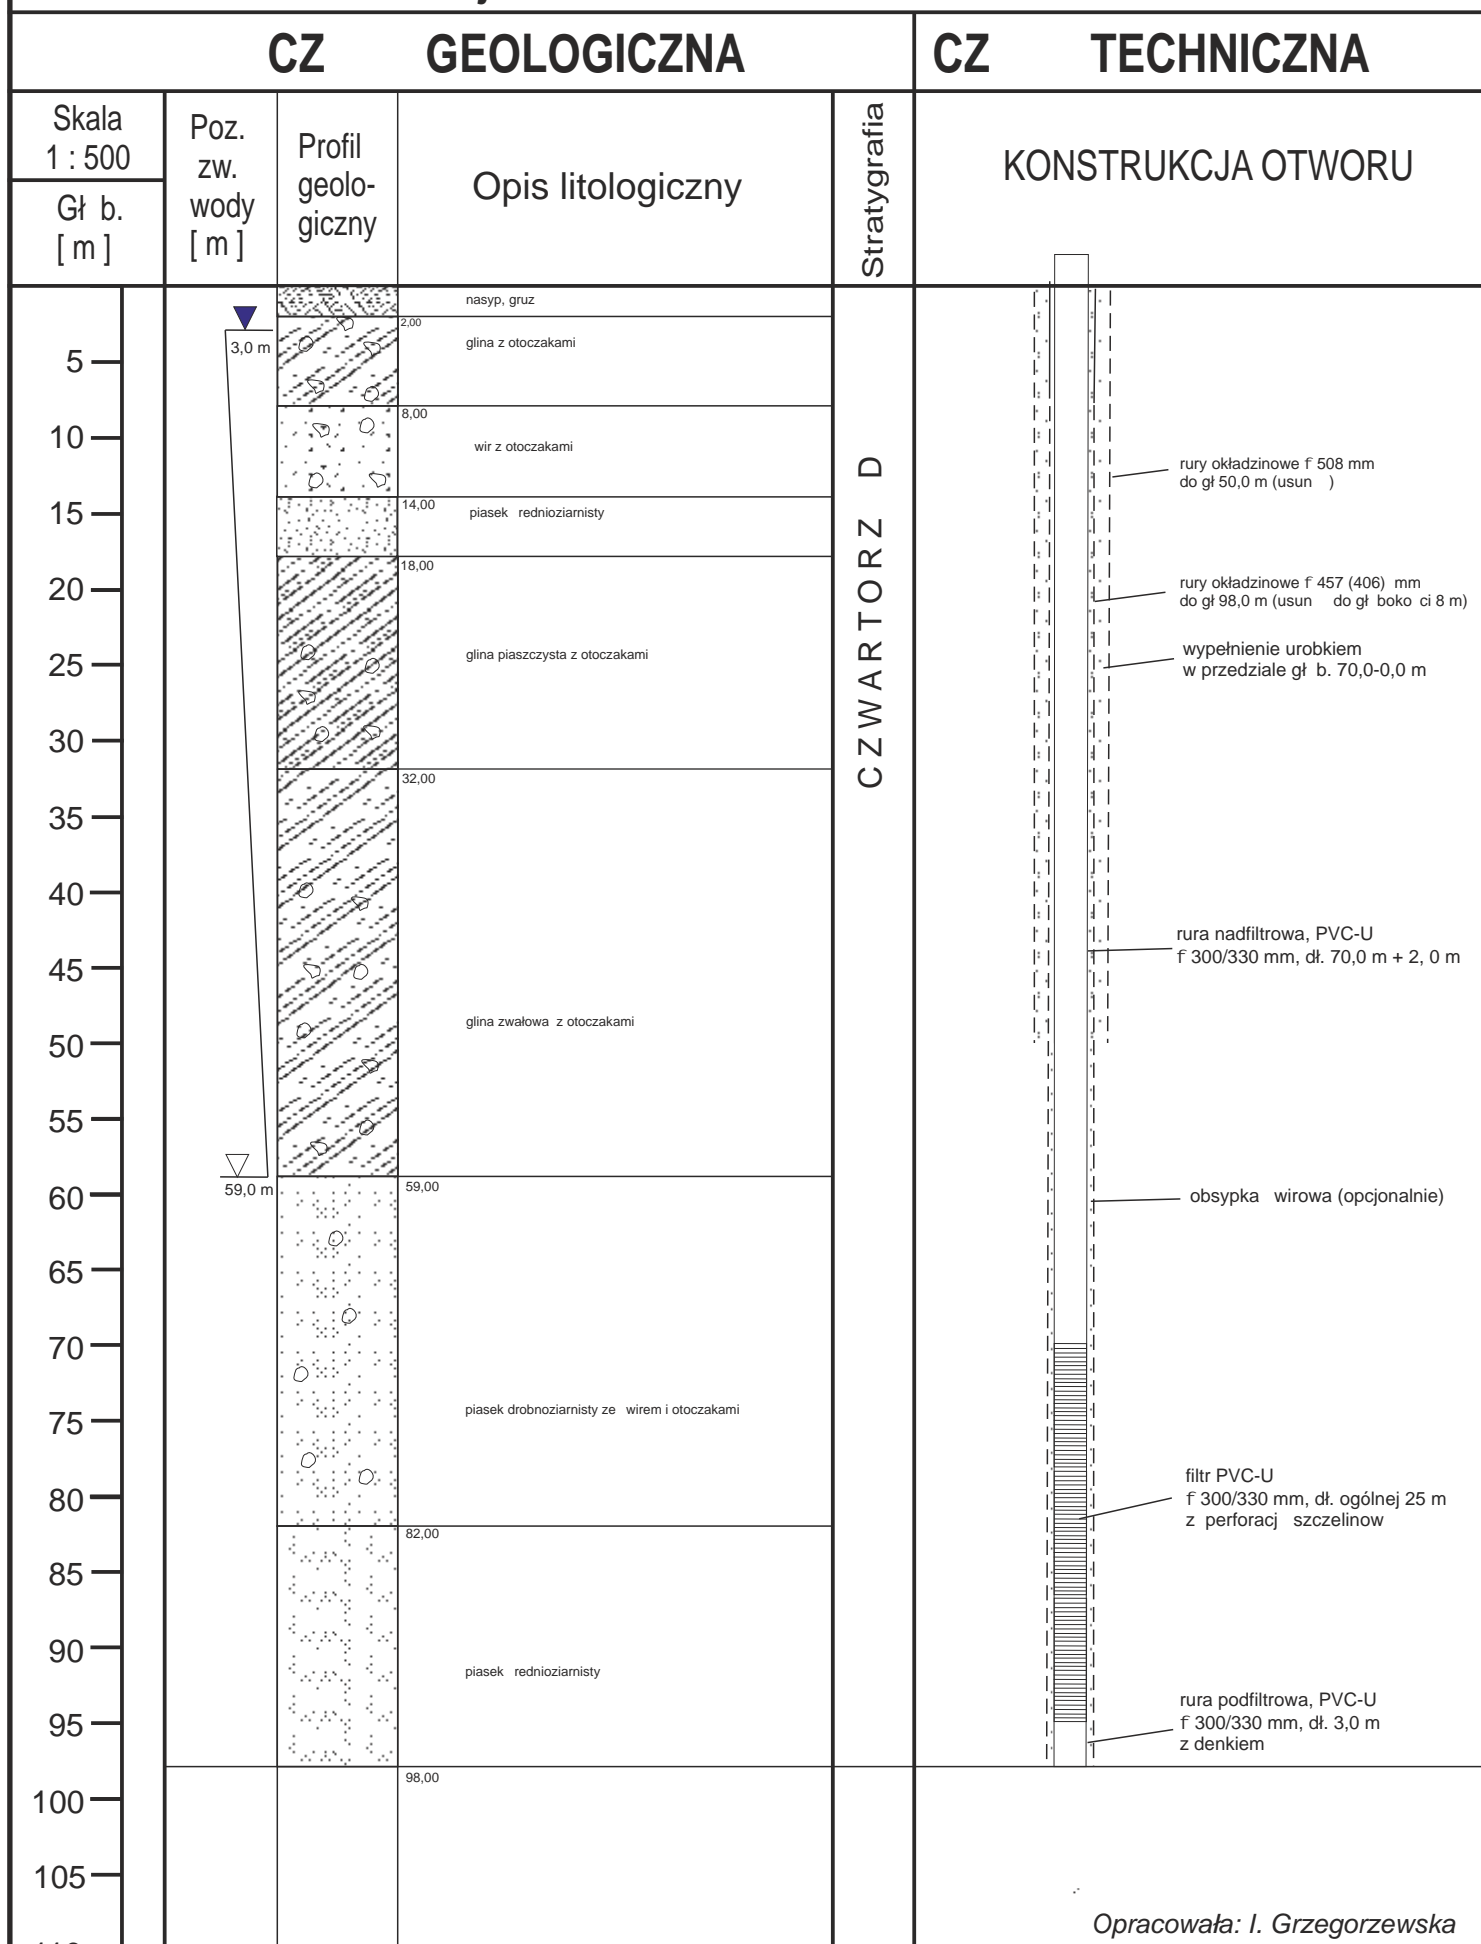

Opracowała: I. Grzegorzewska