


kamenii lamany 8-32mm frakcja	5cm
związ stabilizowany	10cm

kamenii lamany frakcja 8-32mm	5cm
mała przekłw chwastom	
związ stabilizowany	10cm

<b>art</b>	ART PROJEKT K&M Sp. z o.o. ul. Siłzelnica 2, 83-400 Kościerzyna tel. 056/ 680 83 69 NIP 591-163-58-00, Regon 220376462	892-2017
<b>projekt</b>	INWESTOR: GMINA LIPUSZ UL. WYBICKIEGO 27, 83-424 LIPUSZ	SKALA 1:50
	INWESTYCJA: Budowa publicznie dostępnego samorządowego parku rekreacyjnego - etap I, działki 310/10, 310/13 obręb Lipusz, gmina Lipusz	NR RYS. A2
	BRANŻA: ARCHITEKTURA	DATA 09.2017
<b>MIĘJSCE NA OGNISKO</b>		
PROJEKTANT: mgr inż. arch. Jarosław Krause		
SPRAWDZAJĄCY: mgr inż. arch. Krzysztof Szarejko		

upr. nr 118/2006, nr rejestr. PQA-PQ-0864  
w specjalności architektonicznej do projektowania bez ograniczeń

upr. nr 316/G68/87, nr rejestr. PQA-PQ-0489  
do sporządzania projektów architektonicznych wszelkich obiektów budowlanych  
i konstruowania konstrukcji w budownictwie osobiście bieżącym

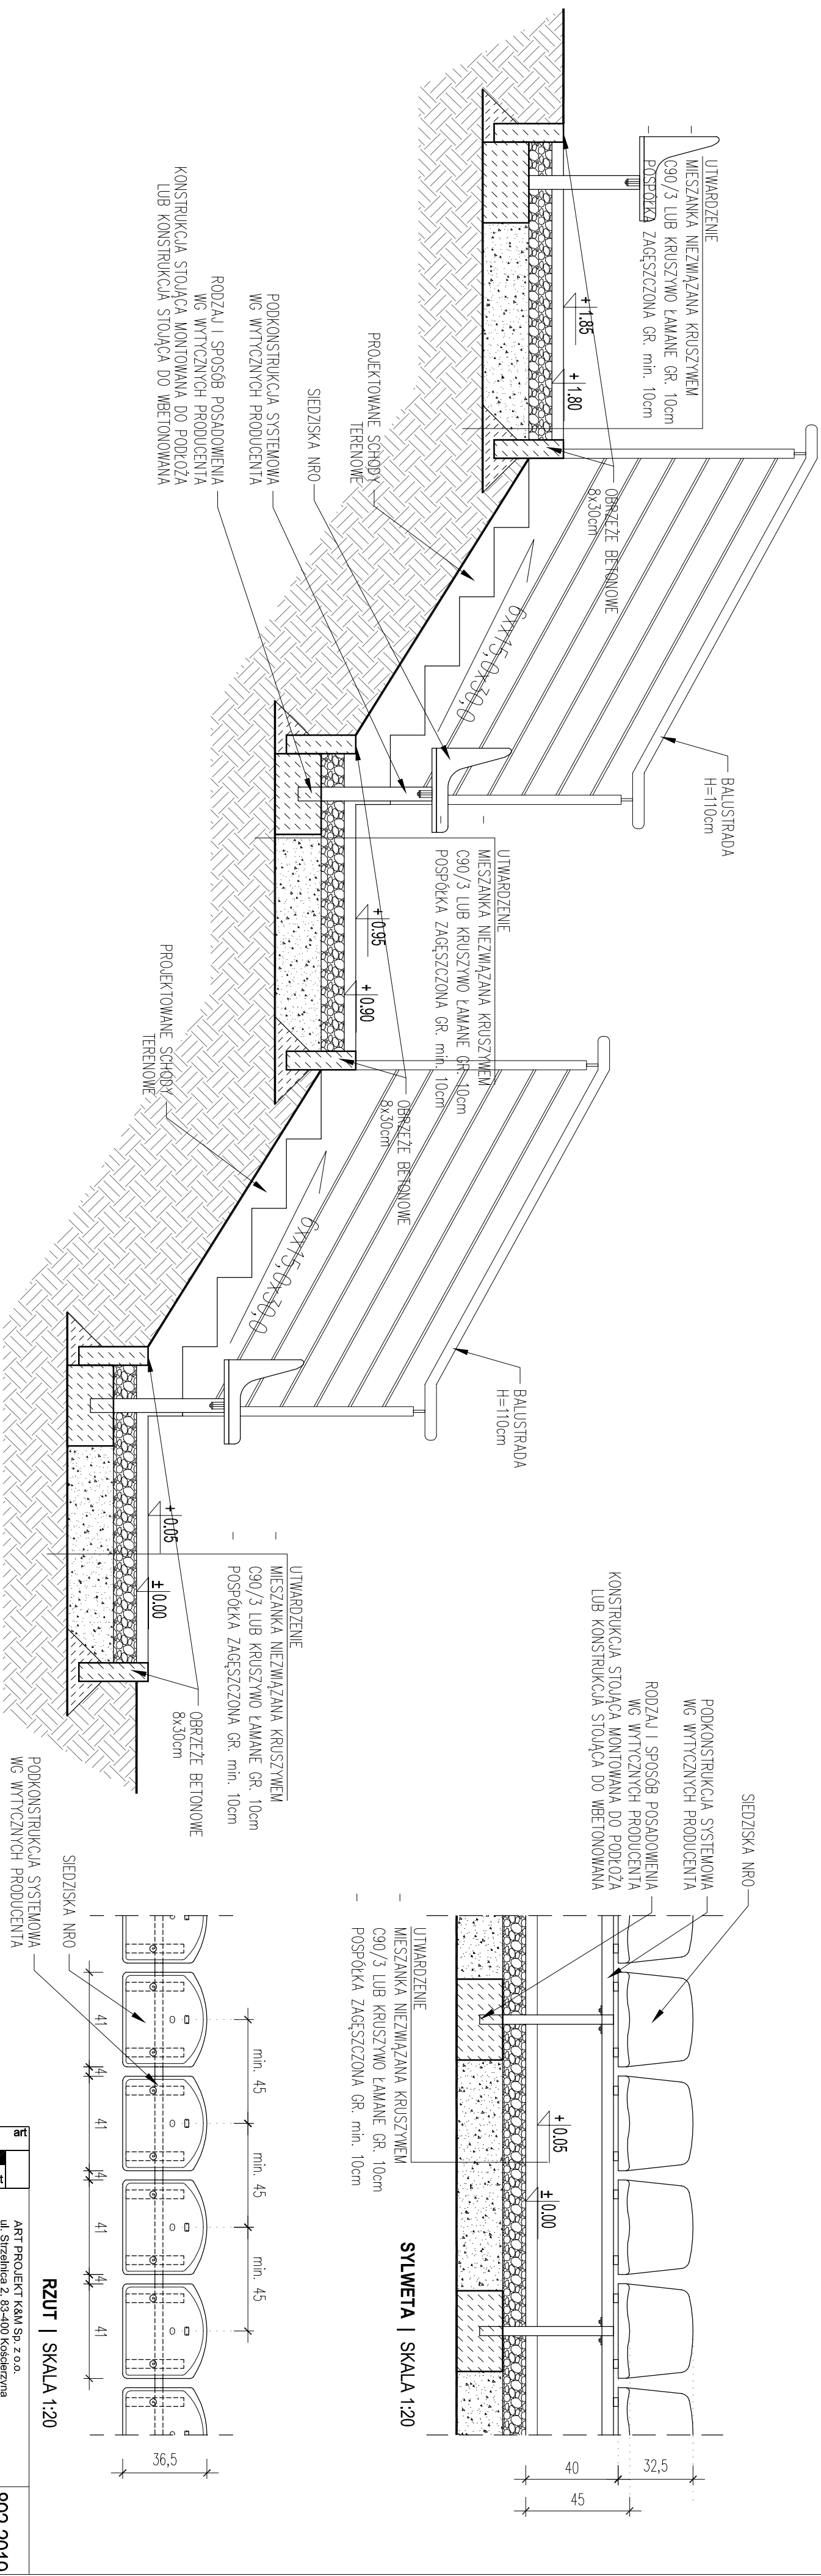

**PRZEMIANKA PRZEZ SKARPĘ | SKALA 1:20**

**RZUT | SKALA 1:20**

**SYLWETA | SKALA 1:20**


	<b>ART PROJEKT K&amp;M Sp. z o.o.</b> ul. Strzelbica 2, 83-400 Koszędzynia tel. 0587 680 83 89 NIP: 591-163-96-00, Region 220376462	<b>892-2019</b>
	<b>Projekt</b> GMINA LIPUSZ UL. WYBICKIEGO 27, 83-424 LIPUSZ	<b>SKALA</b> <b>1:20</b>
<b>INWESTYTOR:</b> GMINA LIPUSZ UL. WYBICKIEGO 27, 83-424 LIPUSZ	<b>NR RYS.</b> <b>A9</b>	<b>DATA</b> <b>01.2021</b>
<b>INWESTYCJA:</b> Budowa publicznie dostępnego samorządowego parku rekreacyjnego - etap I działki 310/10, 310/13 obręb Lipusz, gmina Lipusz	<b>BRANŻA:</b> ARCHITEKTURA	
<b>PROJEKTANT:</b> <b>mgr inż. arch. Jarosław Krause</b> <small>upr. nr W62/2006, nr rejestr. FOJA-POL064          W specjalności architektonicznej do projektowania bez ograniczeń</small>	<b>LAWKI NA SKARPIE</b>	
<b>PROJEKT BUDOWLANY ZAMIENNY</b>		

RYS A3

Schody z obrzeży 30X8, wypełnione kostką brukową 6cm na betonie



# RYS A4

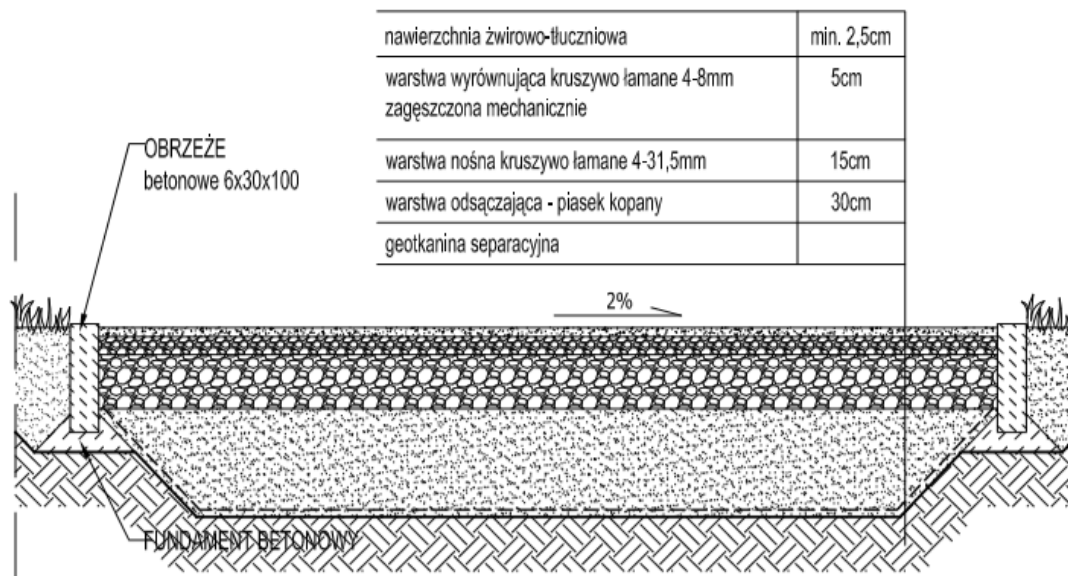

**NAWIERZCHNIA ŻWIROWO-TŁUCZNIOWA CIĄGÓW PIESZYCH | SKALA 1:20**