PONIŻSZE BALKONY DOTYCZĄ 2 PIĘTRA

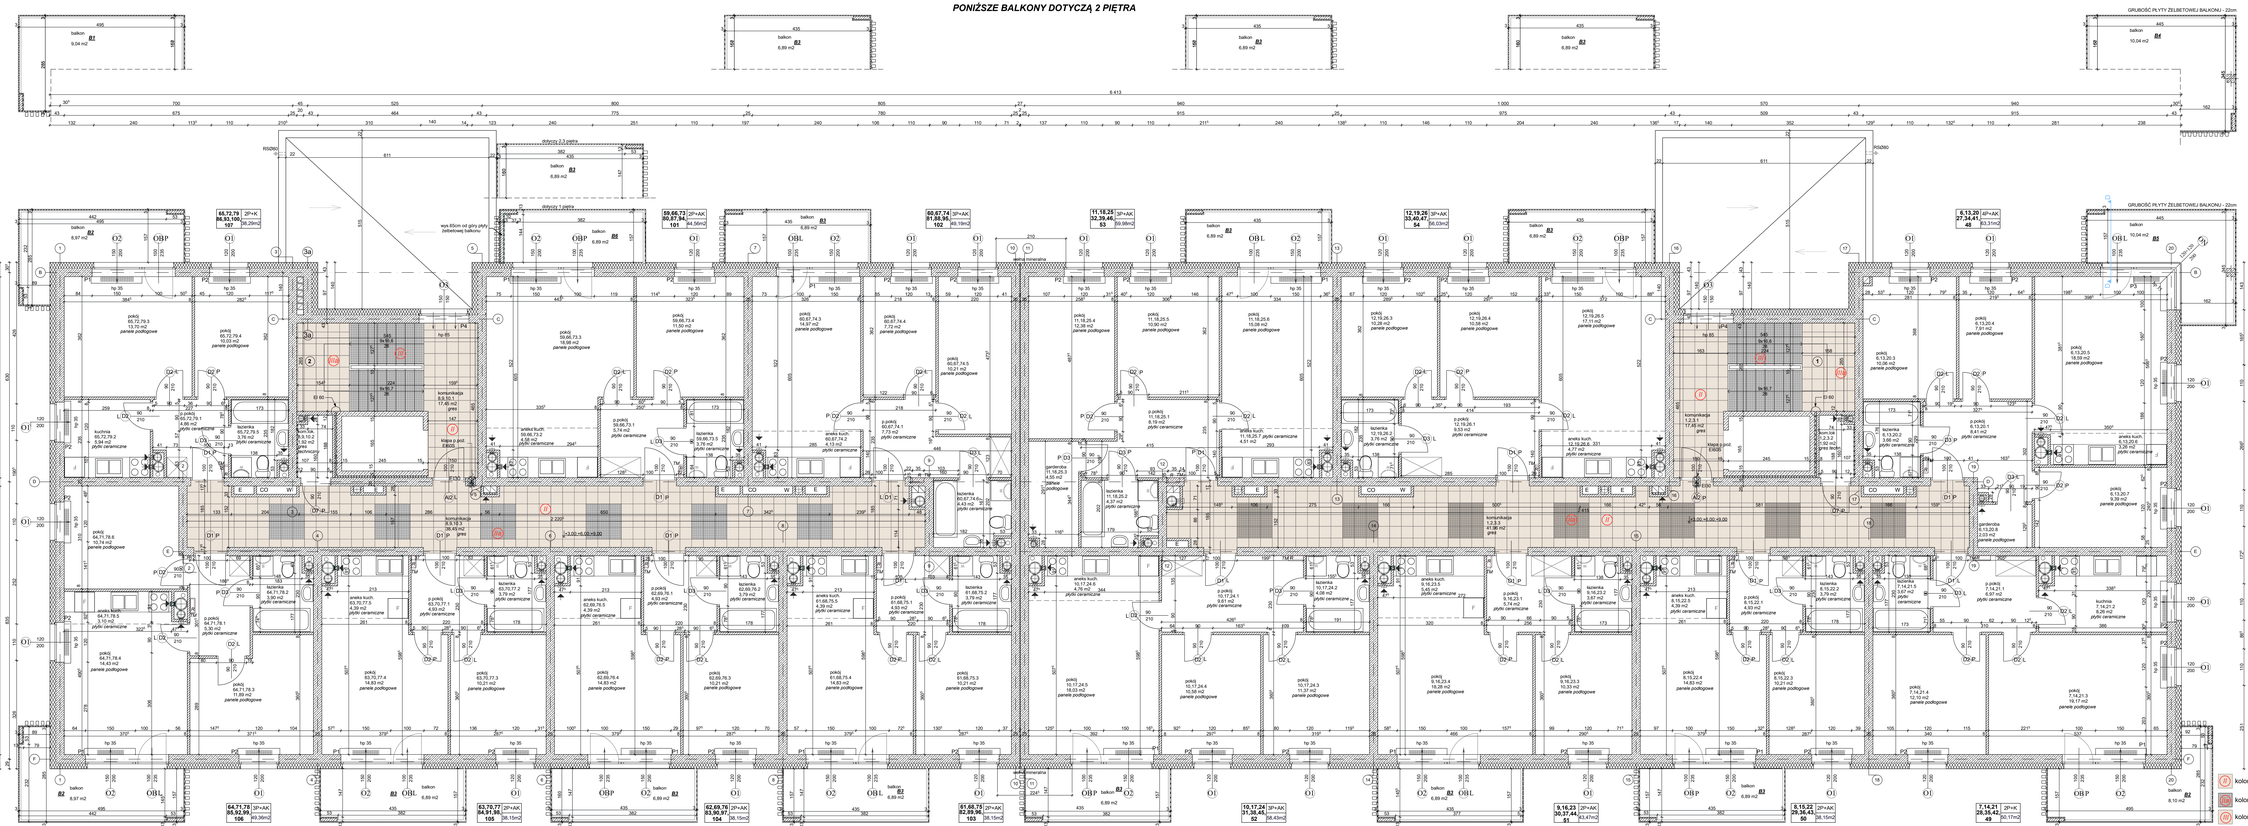
PRZEKRÓJ D - D
GRUBOŚĆ PŁYTY ZELBETOWEJ BALKONU - 22cm
PIR 3 cm (dociskła płyty)
GRES MROZOODPORNY 2cm
2x FOLIA W PŁYNIE
WYLEWKA ZE SPADKIEM 5-7cm
2x FOLIA W PŁYNIE
ULTIMO TERMOIZOLWAT/A
PŁYTA ŻELB. WG KONSTR. - 22cm
STYROPIAN XPS 3cm
TYNK NA MASIE
balkon B1 9,04 m2
balkon B2 6,89 m2
balkon B3 6,89 m2
balkon B4 10,04 m2
balkon B5 10,04 m2
balkon B6 6,89 m2
balkon B2 8,97 m2
balkon B2 8,10 m2
dotycz 2,3 piętra
dotycz 1 piętra
wys 65cm od góry płyty żelbetowej balkonu
RS280
RS280
GRUBOŚĆ PŁYTY ZELBETOWEJ BALKONU - 22cm
wentyl kominowy
66,72,79 3P+AK 86,93,100,- 107 89,29m2
59,66,73 3P+AK 80,87,94 101 94,56m2
60,67,74 3P+AK 81,88,95 102 89,19m2
11,18,25 3P+AK 32,39,46 53 59,66m2
12,19,26 3P+AK 33,40,47 54 59,03m2
6,13,20 4P+AK 27,34,41 48 83,31m2
64,71,78 3P+AK 85,92,99 106 89,36m2
63,70,77 3P+AK 84,91,98 105 86,15m2
62,69,76 3P+AK 83,90,97 104 86,15m2
61,68,75 3P+AK 82,89,96 103 86,15m2
10,17,24 3P+AK 31,38,45 52 86,43m2
9,16,23 2P+AK 30,37,44 51 63,47m2
8,15,22 2P+AK 29,36,43 50 88,15m2
7,14,21 2P+K 28,35,42 49 50,17m2
pokój 65,72,79,3 13,70 m2 panele podłogowe
pokój 66,73,80 10,03 m2 panele podłogowe
kuchnia 65,72,79,2 5,94 m2 płytki ceramiczne
łazienka 65,72,79,5 3,78 m2 płytki ceramiczne
pokój 64,71,78,1 14,43 m2 panele podłogowe
aneks kuch. 64,71,78,3 3,15 m2 płytki ceramiczne
p.pokój 64,71,78,2 5,30 m2 płytki ceramiczne
pokój 64,71,78,4 10,53 m2 panele podłogowe
pokój 59,66,73,3 18,98 m2 panele podłogowe
pokój 59,66,73,4 11,00 m2 panele podłogowe
wiatrołap 59,66,73,1 4,58 m2 płytki ceramiczne
łazienka 59,66,73,5 3,79 m2 płytki ceramiczne
p.pokój 59,66,73,2 5,74 m2 płytki ceramiczne
pokój 60,67,74,3 14,87 m2 panele podłogowe
aneks kuch. 60,67,74,2 4,13 m2 płytki ceramiczne
pokój 60,67,74,4 7,72 m2 panele podłogowe
pokój 60,67,74,5 10,21 m2 panele podłogowe
wiatrołap 60,67,74,1 4,53 m2 płytki ceramiczne
łazienka 60,67,74,6 4,43 m2 płytki ceramiczne
pokój 11,18,25,4 12,38 m2 panele podłogowe
pokój 11,18,25,3 10,90 m2 panele podłogowe
pokój 11,18,25,5 9,19 m2 panele podłogowe
p.pokój 11,18,25,1 4,51 m2 płytki ceramiczne
garderoba 11,18,25,2 4,37 m2 płytki ceramiczne
łazienka 11,18,25,6 3,79 m2 płytki ceramiczne
pokój 12,19,26,3 10,28 m2 panele podłogowe
pokój 12,19,26,4 12,00 m2 panele podłogowe
pokój 12,19,26,5 17,11 m2 panele podłogowe
p.pokój 12,19,26,1 4,51 m2 płytki ceramiczne
aneks kuch. 331 4,01 m2 płytki ceramiczne
łazienka 12,19,26,2 3,70 m2 płytki ceramiczne
pokój 6,13,20,3 10,06 m2 panele podłogowe
pokój 6,13,20,4 7,91 m2 panele podłogowe
pokój 6,13,20,5 18,59 m2 panele podłogowe
p.pokój 6,13,20,1 6,41 m2 płytki ceramiczne
aneks kuch. 6,13,20,2 3,66 m2 płytki ceramiczne
łazienka 6,13,20,6 3,79 m2 płytki ceramiczne
pokój 7,14,21,4 12,10 m2 panele podłogowe
pokój 7,14,21,3 10,33 m2 panele podłogowe
pokój 7,14,21,5 9,67 m2 panele podłogowe
p.pokój 7,14,21,1 6,97 m2 panele podłogowe
pokój 7,14,21,2 10,17 m2 panele podłogowe
pokój 8,15,22,4 14,89 m2 panele podłogowe
pokój 8,15,22,3 10,21 m2 panele podłogowe
p.pokój 8,15,22,1 4,93 m2 panele podłogowe
pokój 8,15,22,2 10,17 m2 panele podłogowe
pokój 9,16,23,4 18,28 m2 panele podłogowe
pokój 9,16,23,3 10,33 m2 panele podłogowe
pokój 10,17,24,4 18,03 m2 panele podłogowe
pokój 10,17,24,3 11,37 m2 panele podłogowe
p.pokój 10,17,24,1 9,61 m2 płytki ceramiczne
łazienka 10,17,24,2 4,08 m2 płytki ceramiczne
p.pokój 10,17,24,5 4,93 m2 płytki ceramiczne
pokój 61,68,75,4 14,65 m2 panele podłogowe
pokój 61,68,75,3 10,21 m2 panele podłogowe
p.pokój 61,68,75,1 4,93 m2 płytki ceramiczne
łazienka 61,68,75,2 10,21 m2 płytki ceramiczne
pokój 61,68,75,5 4,39 m2 panele podłogowe
aneks kuch. 61,68,75,3 4,79 m2 płytki ceramiczne
łazienka 61,68,75,6 3,79 m2 płytki ceramiczne
pokój 62,69,76,4 14,83 m2 panele podłogowe
pokój 62,69,76,3 10,21 m2 panele podłogowe
p.pokój 62,69,76,1 4,93 m2 płytki ceramiczne
łazienka 62,69,76,2 3,79 m2 płytki ceramiczne
pokój 62,69,76,5 4,39 m2 panele podłogowe
aneks kuch. 62,69,76,3 4,39 m2 płytki ceramiczne
pokój 63,70,77,4 14,83 m2 panele podłogowe
pokój 63,70,77,3 10,21 m2 panele podłogowe
p.pokój 63,70,77,1 4,93 m2 płytki ceramiczne
łazienka 63,70,77,2 3,79 m2 płytki ceramiczne
pokój 63,70,77,5 4,39 m2 panele podłogowe
aneks kuch. 63,70,77,3 4,39 m2 płytki ceramiczne
komunikacja 1,2,3,1 17,48 m2 grres
kotłownia E.600
