


PRZEKRÓJ B-B

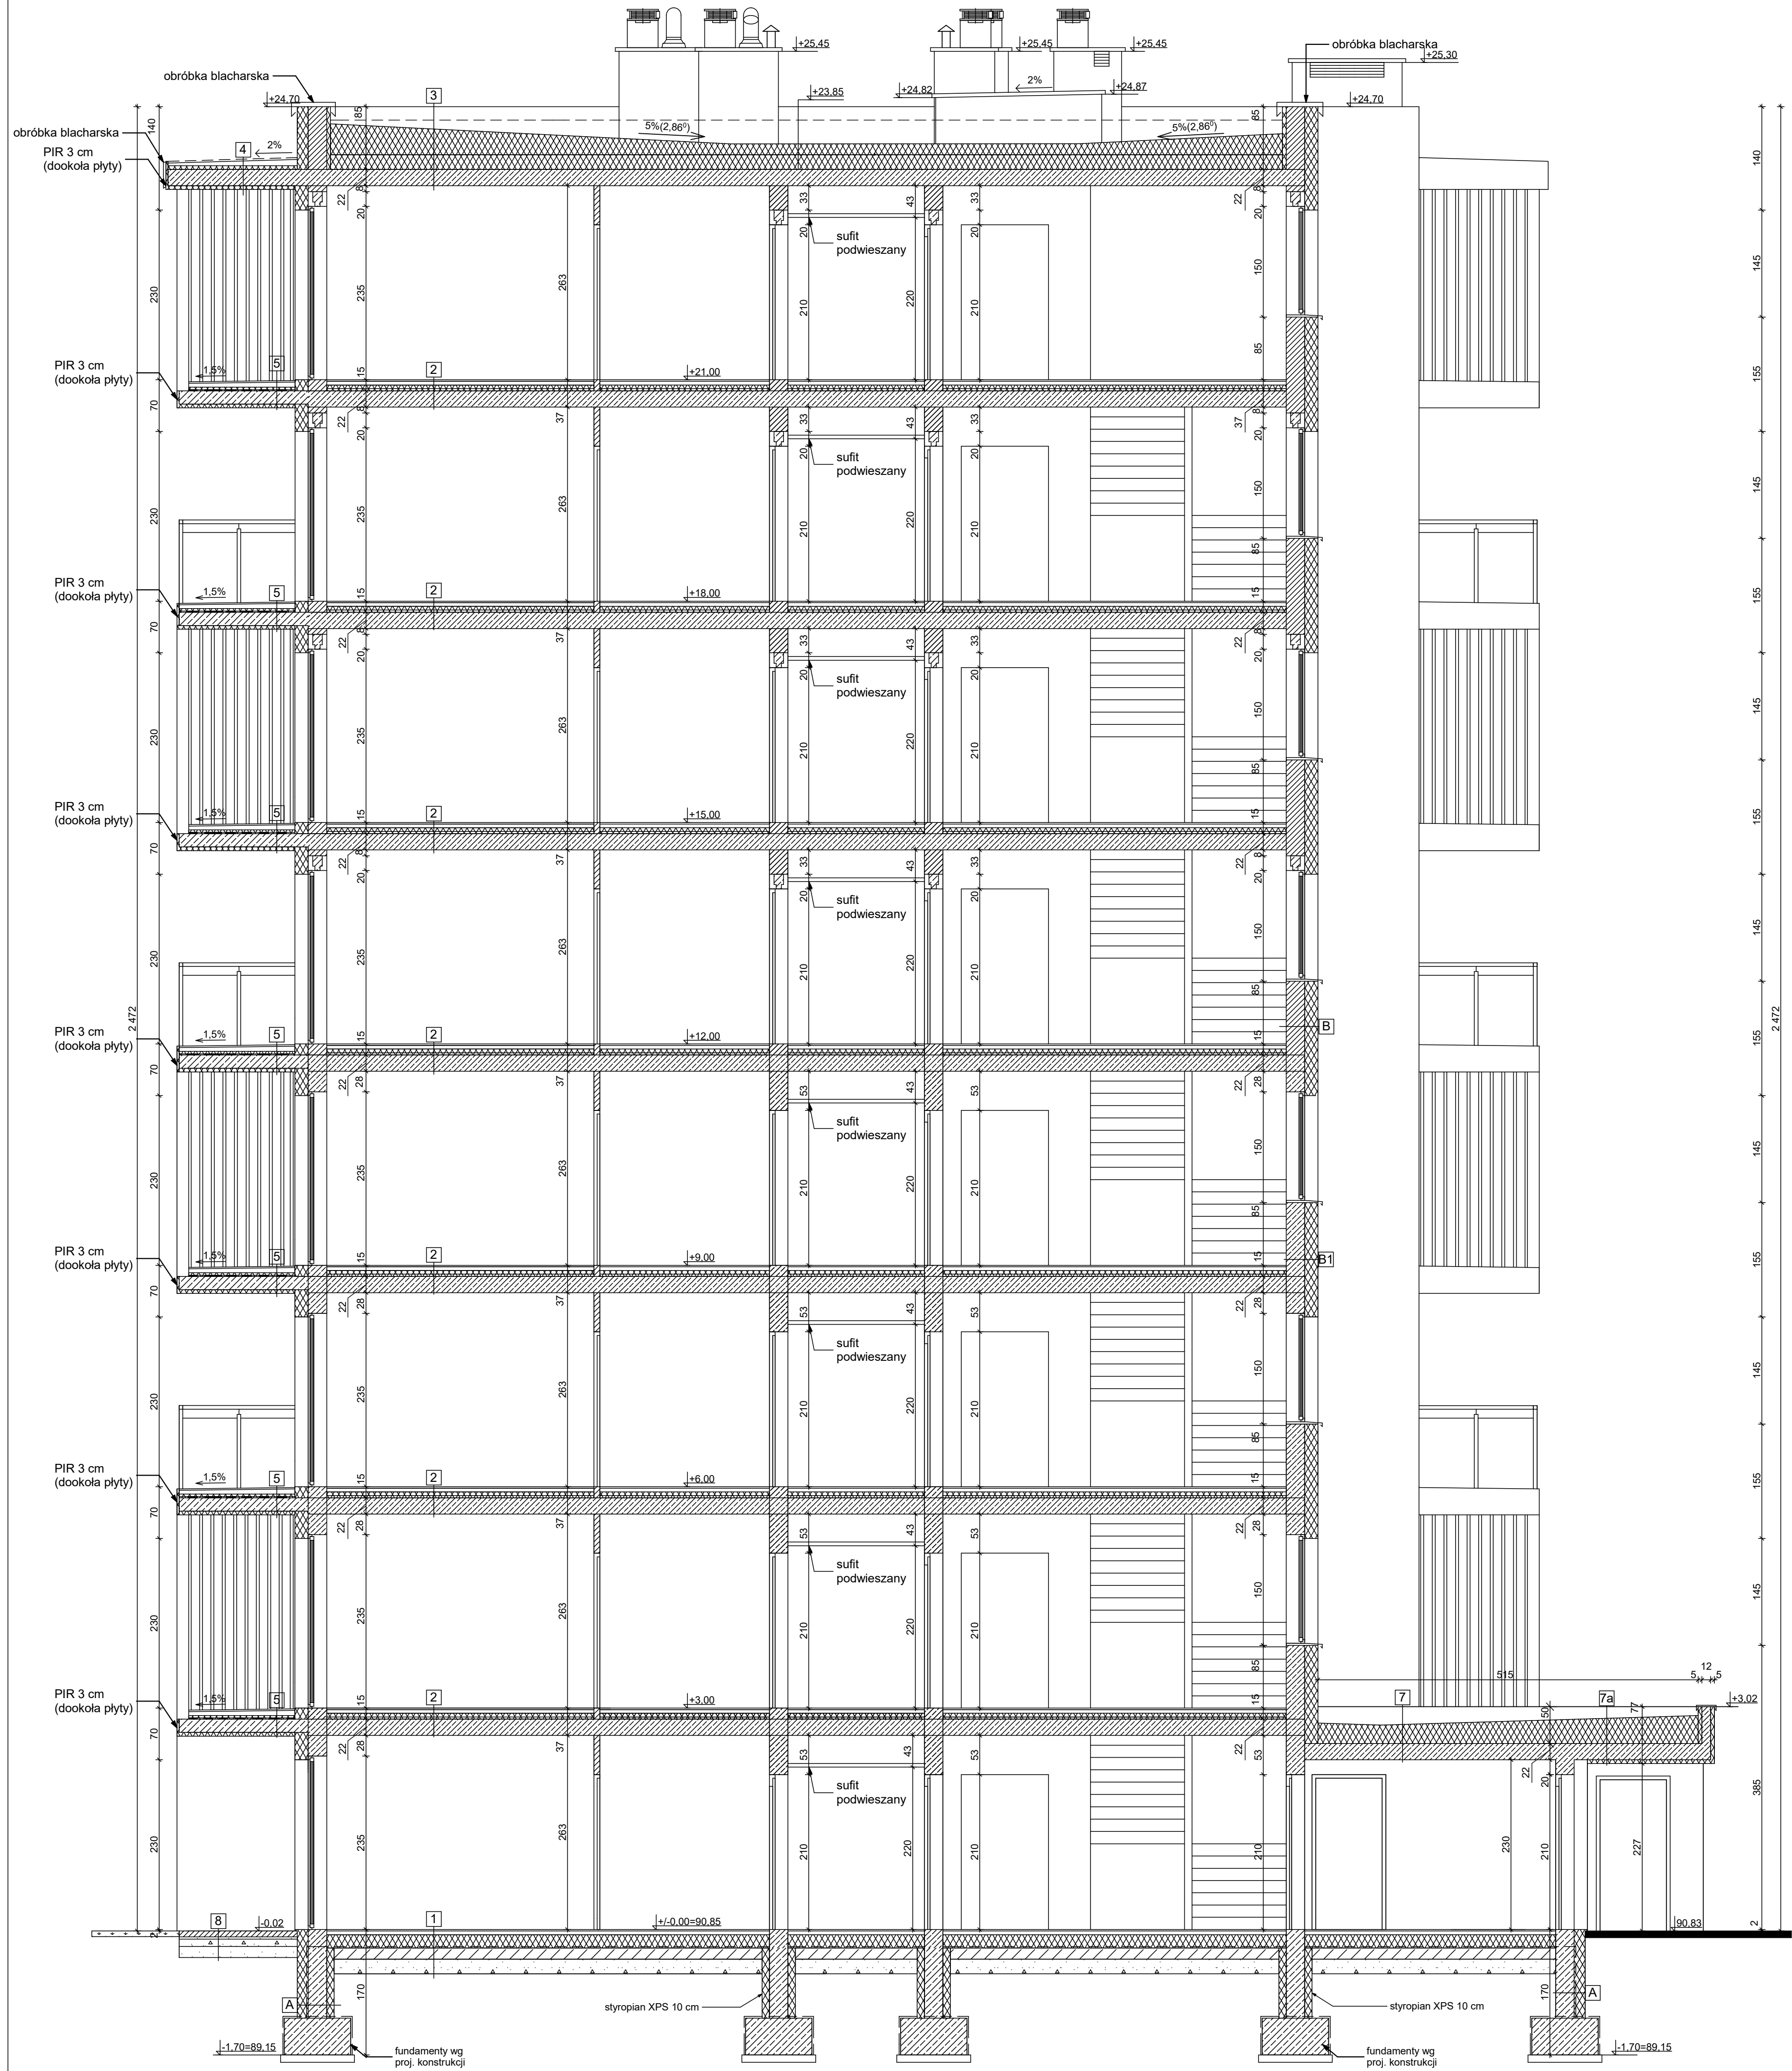

- 1 POSADZKA 2cm  
WYLEWKA CEMENTOWA - 5 cm  
FOLIA PCV - 0,2mm  
STYROPIAN EPST - 3cm  
STYROPIAN EPS100 - 5cm  
STYROPIAN XPS - 10cm  
HYDROIZOLACJA Z ELASTOSZLAMU  
CHUDY BETON - 15cm  
UBITY PIASEK - 20cm  
GRUNT RODZIMY

- 2 POSADZKA WG RZUTU  
WYLEWKA CEM. 5cm  
FOLIA PE 0,2cm  
STYROPIAN EPS100 5cm  
STYROPIAN AKUSTYCZNY EPST 3cm  
STROP ŻELB. WG PROJ. KONSTR. 22cm  
TYNK GIPSOWY 1,5cm

- 3 PAPA MODYFIKOWANA SBS 3mm  
PAPA ASFALTOWA ZGRZEWAŁNA  
PODKŁADOWA MODYFIKOWANA SBS  
STYROPIAN ZE SPADKIEM 5-45 cm  
STYROPIAN XPS 20cm  
FOLIA POLIETYLENOWA  
STROP ŻELB. WG KONSTR. 22cm  
TYNK GIPSOWY 1,5cm

- 4 2x PAPA TERMOZGRZEWAŁNA  
WYLEWKA ZE SPADKIEM 4-8cm  
STYROPIAN 5cm  
PLYTA ŻELB. WG KONSTR. 22cm  
STYROPIAN 5cm  
TYNK NA SIATCE

- 5 GRES MROZOODPORNY 2cm  
2x FOLIA W PŁYNIE  
WYLEWKA ZE SPADKIEM 5-7cm  
STYROPIAN XPS 5cm  
2x PAPA TERMOZGRZEWAŁNA  
PLYTA ŻELB. WG KONSTR. 18cm  
STYROPIAN XPS 5cm  
TYNK NA SIATCE

**UWAGA:**  
BALKON NAROŻNY W OSIACH 20-B -  
GRUBOŚĆ PŁYTY ŻELBETOWEJ - 22cm

- 7 PAPA TERMOZGRZ. WIERZCHNIEGO KRYCIA  
PAPA TERMOZGRZ. WSTĘPNEGO KRYCIA  
KLINY STYROPIANOWE 7-15cm  
STYROPIAN XPS 20cm  
PAROIZOLACJA  
STROP WYLEWANY ŻELBETOWY 22cm  
TYNK CEM.-WAP. KAT. IV 1,5cm

- 7a PAPA TERMOZGRZ. WIERZCHNIEGO KRYCIA  
PAPA TERMOZGRZ. WSTĘPNEGO KRYCIA  
KLINY STYROPIANOWE 7-15cm  
STYROPIAN XPS 20cm  
PAROIZOLACJA  
STROP WYLEWANY ŻELBETOWY 22cm  
WELNA MINERALNA 5cm  
TYNK CEM.-WAP. KAT. IV 1,5cm


- 8 KOSTKA BETONOWA BET. 6cm  
PODSYPKA PIASKOWO-CEM. 1:4 3cm  
PODBUDOWA Z KRUSZYWA 0/31,5 10cm  
PIASEK ZAGĘSZCZONY 15cm

- A FOLIA KUBELKOWA  
STYROPIAN XPS 15cm  
IZOLACJA BITUM.-POLIM. 4mm  
ŚCIANA ŻELBETOWA 25cm  
STYROPIAN XPS 10 cm  
TYNK CEM.-WAP.

- B TYNK SILIKATOWO-SILIKONOWY  
STYROPIAN ELEWACYJNY 18cm  
BŁOCZKI SILIKATOWE 25cm  
TYNK GIPSOWY MASZYNOWY 15mm  
PLUS GŁADŹ GIPSOWA (MIESZKANIA, KOMUNIKACJA)/  
TYNK CEM.-WAP. KAT.III 15mm (POM. SANITARNE)

- B1 TYNK SILIKATOWO-SILIKONOWY  
STYROPIAN ELEWACYJNY 18cm  
ŚCIANA ŻELBETOWA 25cm  
TYNK GIPSOWY MASZYNOWY 15mm  
PLUS GŁADŹ GIPSOWA (MIESZKANIA, KOMUNIKACJA)/  
TYNK CEM.-WAP. KAT.III 15mm (POM. SANITARNE)

PRZEKRÓJ C-C

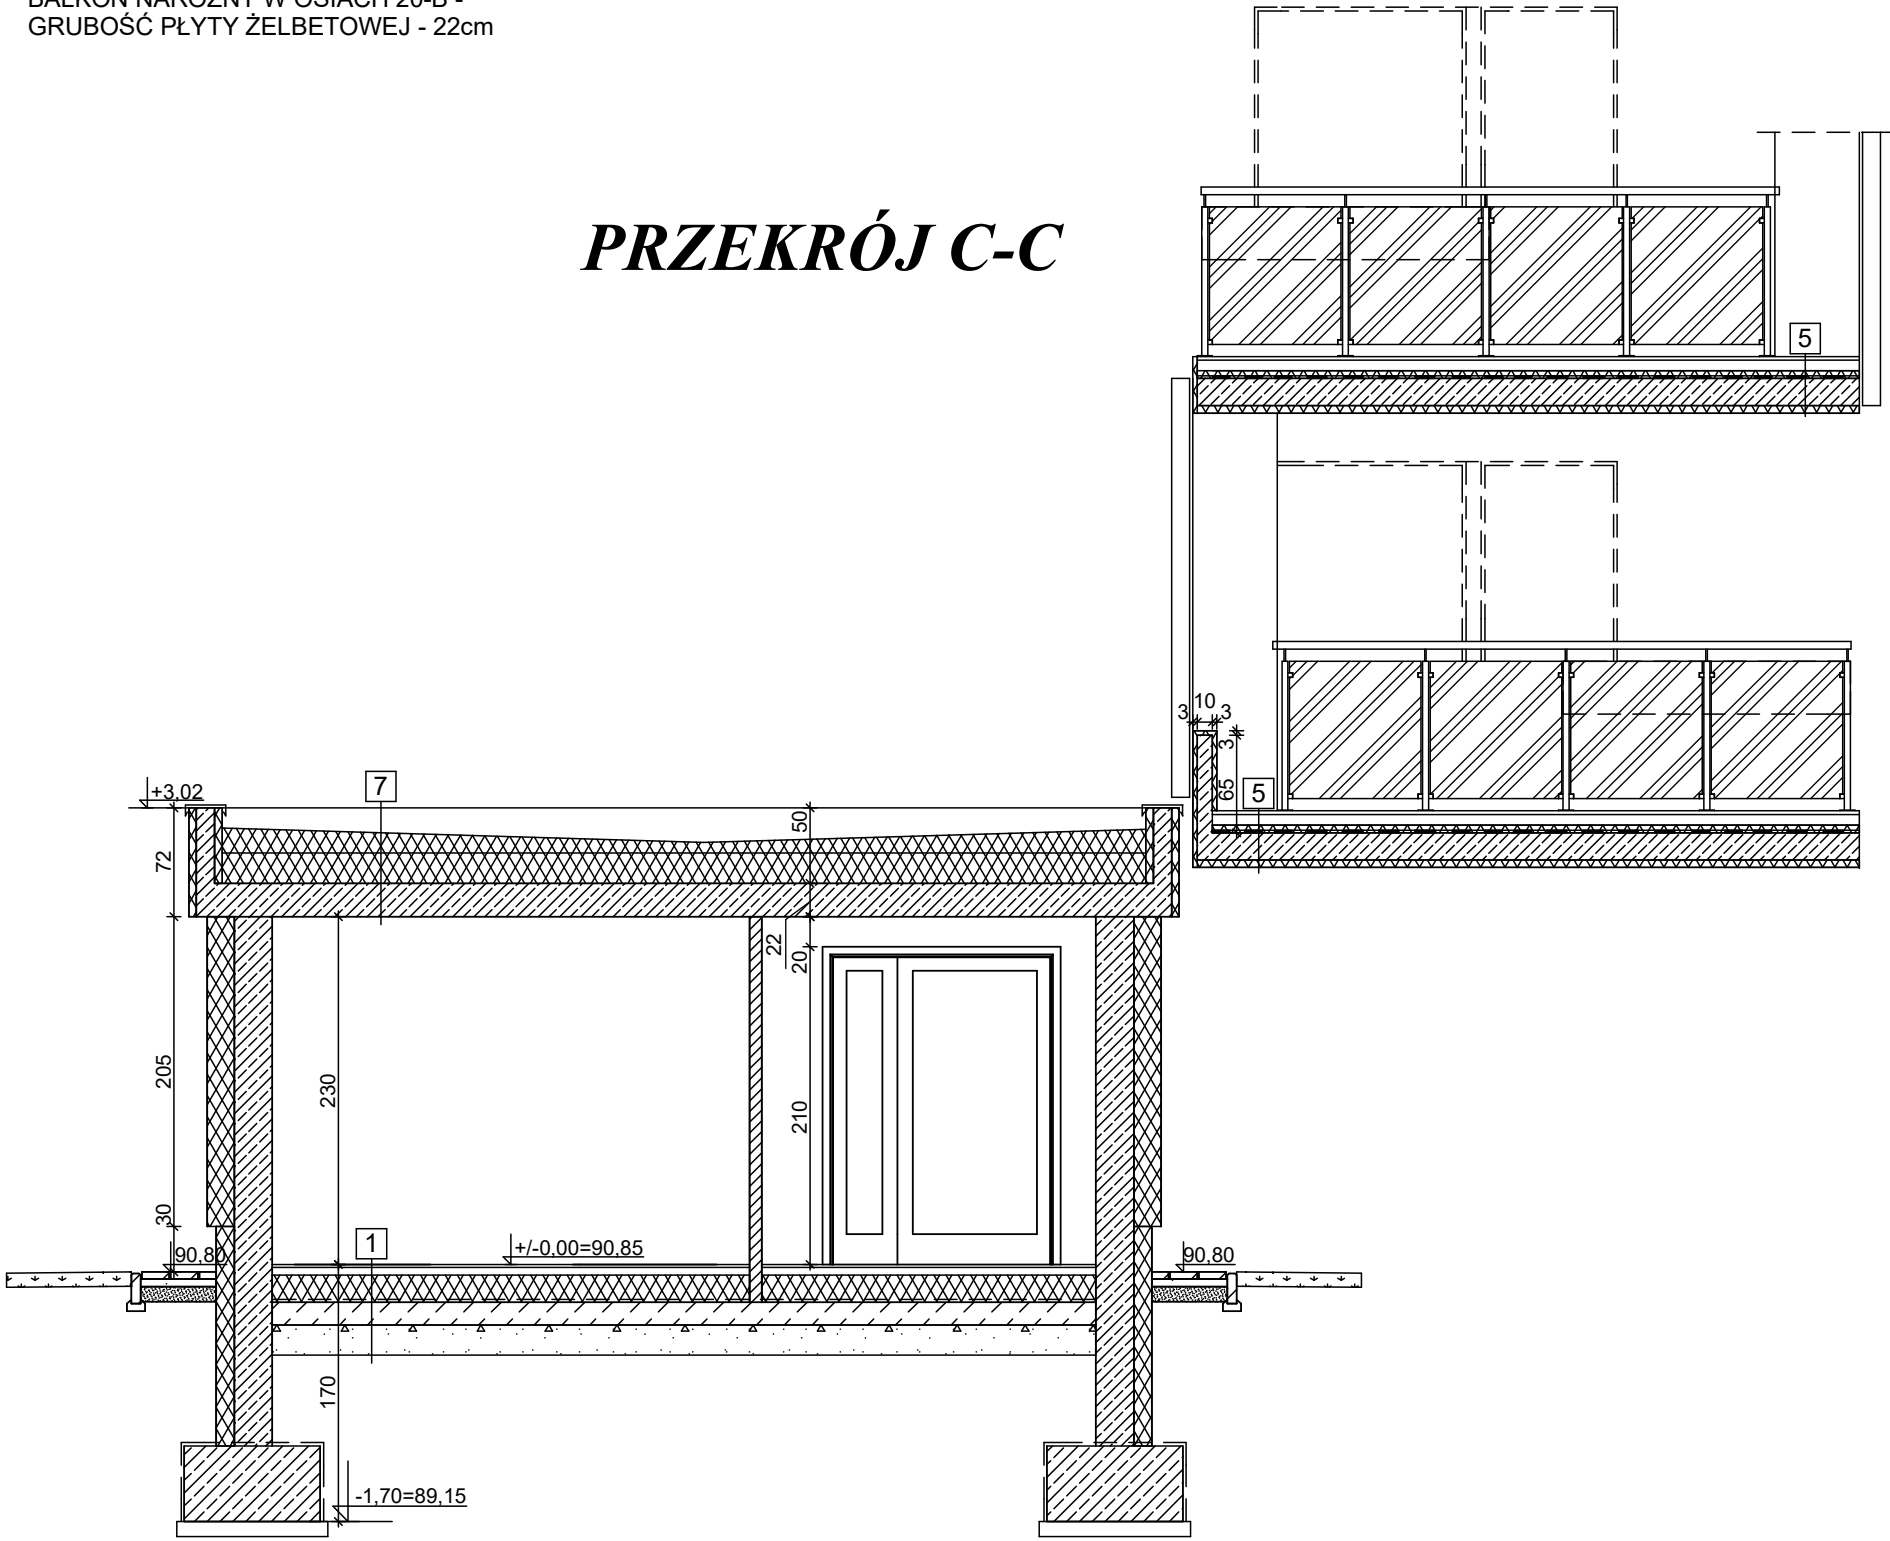

<b>INWESTYTOR</b> ŚWIĘTOKRZYSKI SPÓŁDZIELNIA PRACY ul. Targowa 18 25-250 Kielce			
NAZWA OBIEKTU BUDOWLANEGO			
BUDOWA BUDYNKU MIESZKALNEGO WIELORODZINNEGO WRAZ Z INFRASTRUKTURA TECHNICZNA W INOWROCŁAWIU PRZY UL. WOJSKA POLSKIEGO			
TYTUŁ RYSUNKU			
PRZEKROJE B - B, C - C			
NAZWA I PRZE BUDOWLANEGO		PROJEKT WYKONAWCZY	
IME I NAZWISKO PROJEKTANTA	mgr inż. arch. Grzegorz Ligas SW-0042	PODPIS PROJEKTANTA	SKALA RYS.
NR UPRAWNIEN BUDOWLANYCH	KL-15080		1:50
DATA SPORZĄDZENIA	wrzesień 2023	PODPIS PROJEKTANTA	NR RYS.
IME I NAZWISKO PROJEKTANTA	mgr inż. arch. Andrzej Słusarek SW-0077		
NR UPRAWNIEN BUDOWLANYCH	KL-41088		
DATA SPORZĄDZENIA	listopad 2023	PODPIS OPRACOWUJĄCEGO	5b
IME I NAZWISKO OPRACOWUJĄCEGO	mgr inż. Katarzyna Kapusta		