


RZUT DACHU

LEGENDA:

- pion instalacji sanitarnej
- pion instalacji deszczowej
- s28 - numer pionu sanitarnego
- d5 - numer pionu deszczowego

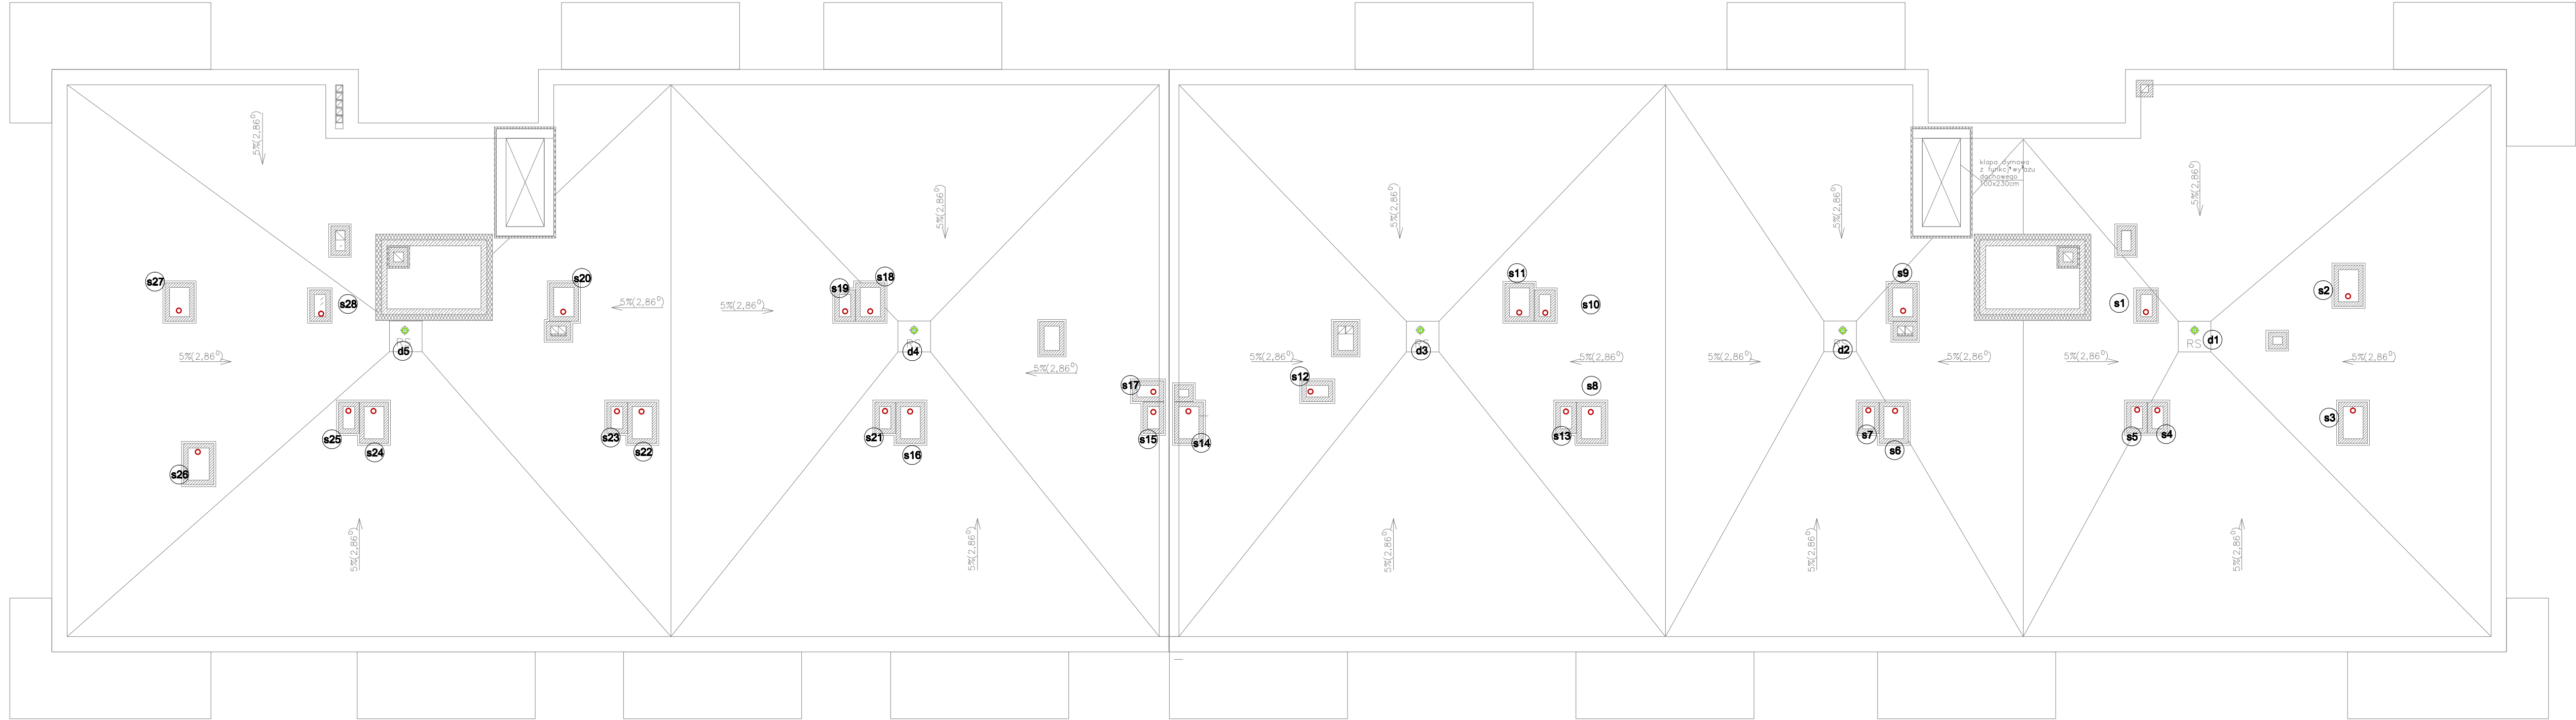

INWESTPROJEKT ŚWIĘTOKRZYSKI
ul. Targowa 18
25-520 Kielce
Pracownia 41 344 23 16
Sekretariat 41 343 02 50
Tel./Fax 41 344 23 16
SPÓŁDZIELNIA PRACY

Nazwa obiektu budowlanego	BUDOWA BUDYNKU MIESZKALNEGO PRZY UL. WOJSKA POLSKIEGO W INOWROCŁAWIU		
Tytuł rysunku	RZUT DACHU - INST. SANITARNE - INST. WOD-KAN		
Nazwa et. proj. bud.	PROJEKT (WYKONAWCZY) - INST. WOD-KAN		
Imię i nazwisko projektanta	mgr inż. Grażyna Urbanowicz-Słusarek	Podpis projektanta	Skala
Nr upr. bud.	KL 658/84		1:100
Data	07.2023		
Imię i nazwisko proj. sprawdzającego	mgr inż. arch. Jolanta Dziedzic	Podpis proj. sprawdzającego	Nr rysunku
Nr upr. bud.	KL 254/88		4
Data	07.2023		
Imię i nazwisko opracowującego	mgr inż. Szymon Biegała	Podpis opracowującego	
Data	07.2023		