


ROZWINIĘCIE INSTALACJI
KANALIZACJI SANITARNEJ NR 1

LEGENDA:

- przewody instalacji kanalizacji sanitarnej
- kierunek poprowadzenia przewodów zgodnie z rzutem parteru
- do poziomów K.S. -0,90
- rzędna przewodu
- s14 - numer planu sanitarnego
- ø75 - średnica przewodu
- OR - rewizja

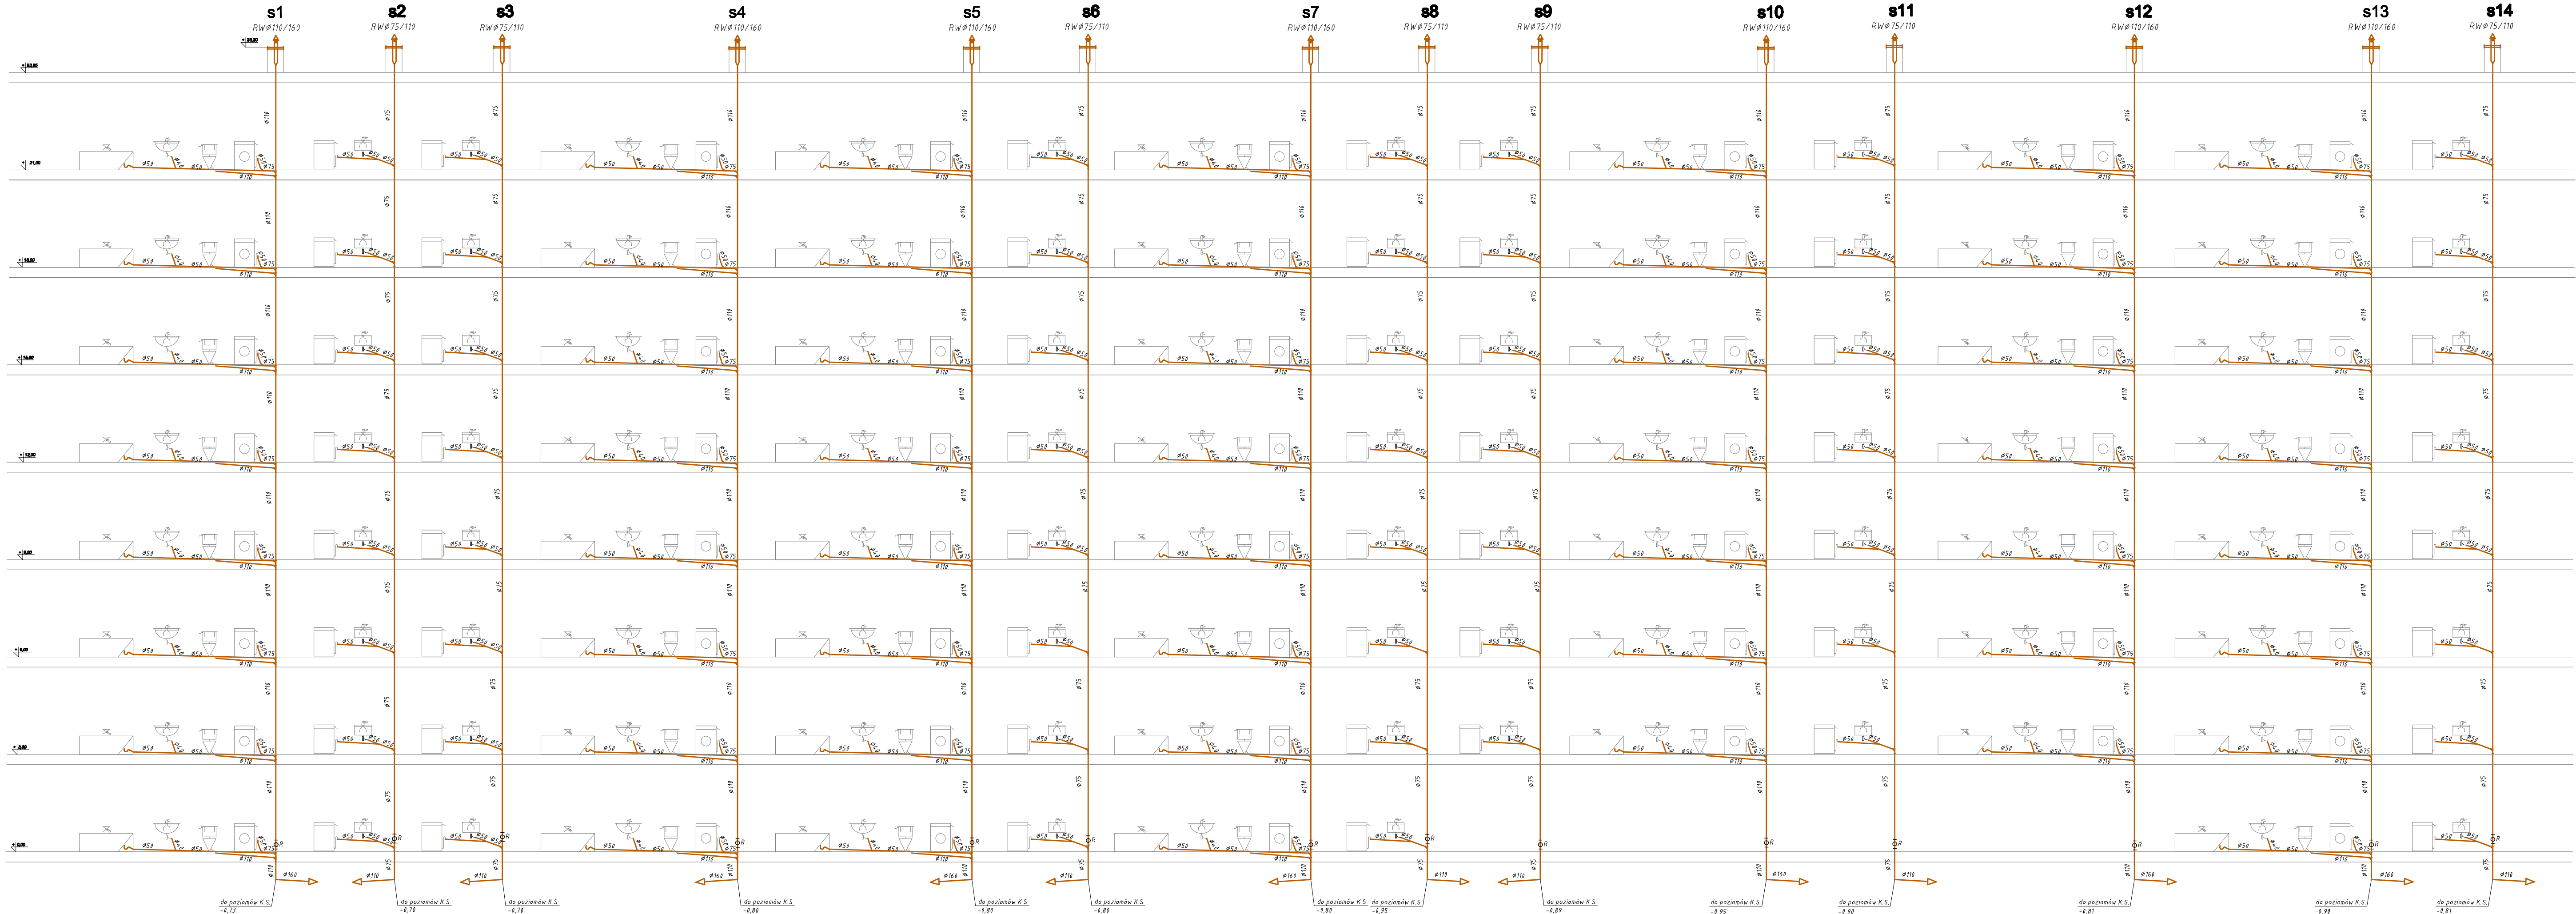

INWESTPROJEKT ŚWIĘTOKRZYSKI

ul. Targowa 18
25-520 Kielce
Pracownia 41 344 23 16
Sekretariat 41 343 02 50
Tel./Fax 41 344 23 16

SPÓŁDZIELNIA PRACY

Nazwa obiektu budowlanego	BUDOWA BUDYNKU MIESZKALNEGO PRZY UL. WOJSKA POLSKIEGO W INOWROCŁAWIU			
Tytuł rysunku	ROZWINIĘCIE KS NR 1 - INST. SANITARNE - INST. WOD-KAN			
Nazwa et. proj. bud.	PROJEKT (WYKONAWCZY) - INST. WOD-KAN			
Imię i nazwisko projektanta	mgr inż. Grażyna Urbanowicz- Ślusarek	Podpis projektanta	Skala	
Nr upr. bud.	KL 658/94		1:100	
Data	07.2023			
Imię i nazwisko proj. sprawdzającego	mgr inż. arch. Jadwiga Dziedzic	Podpis proj. sprawdzającego	Nr rysunku	
Nr upr. bud.	KL 254/88		7	
Data	07.2023			
Imię i nazwisko opracowującego	mgr inż. Szymon Biegała	Podpis opracowującego		
Data	07.2023			