


POZ.4 ŚCIANY WYLEWANE III PIĘTRA SKALA 1:25


POZ.4.1 ŚCIANY ZEWNĘTRZNE III PIĘTRA

ŚCIANY W OSIACH C/3-5 i C/16-17
Z OTWORAMI OKIENNYMI WYS. 150cm

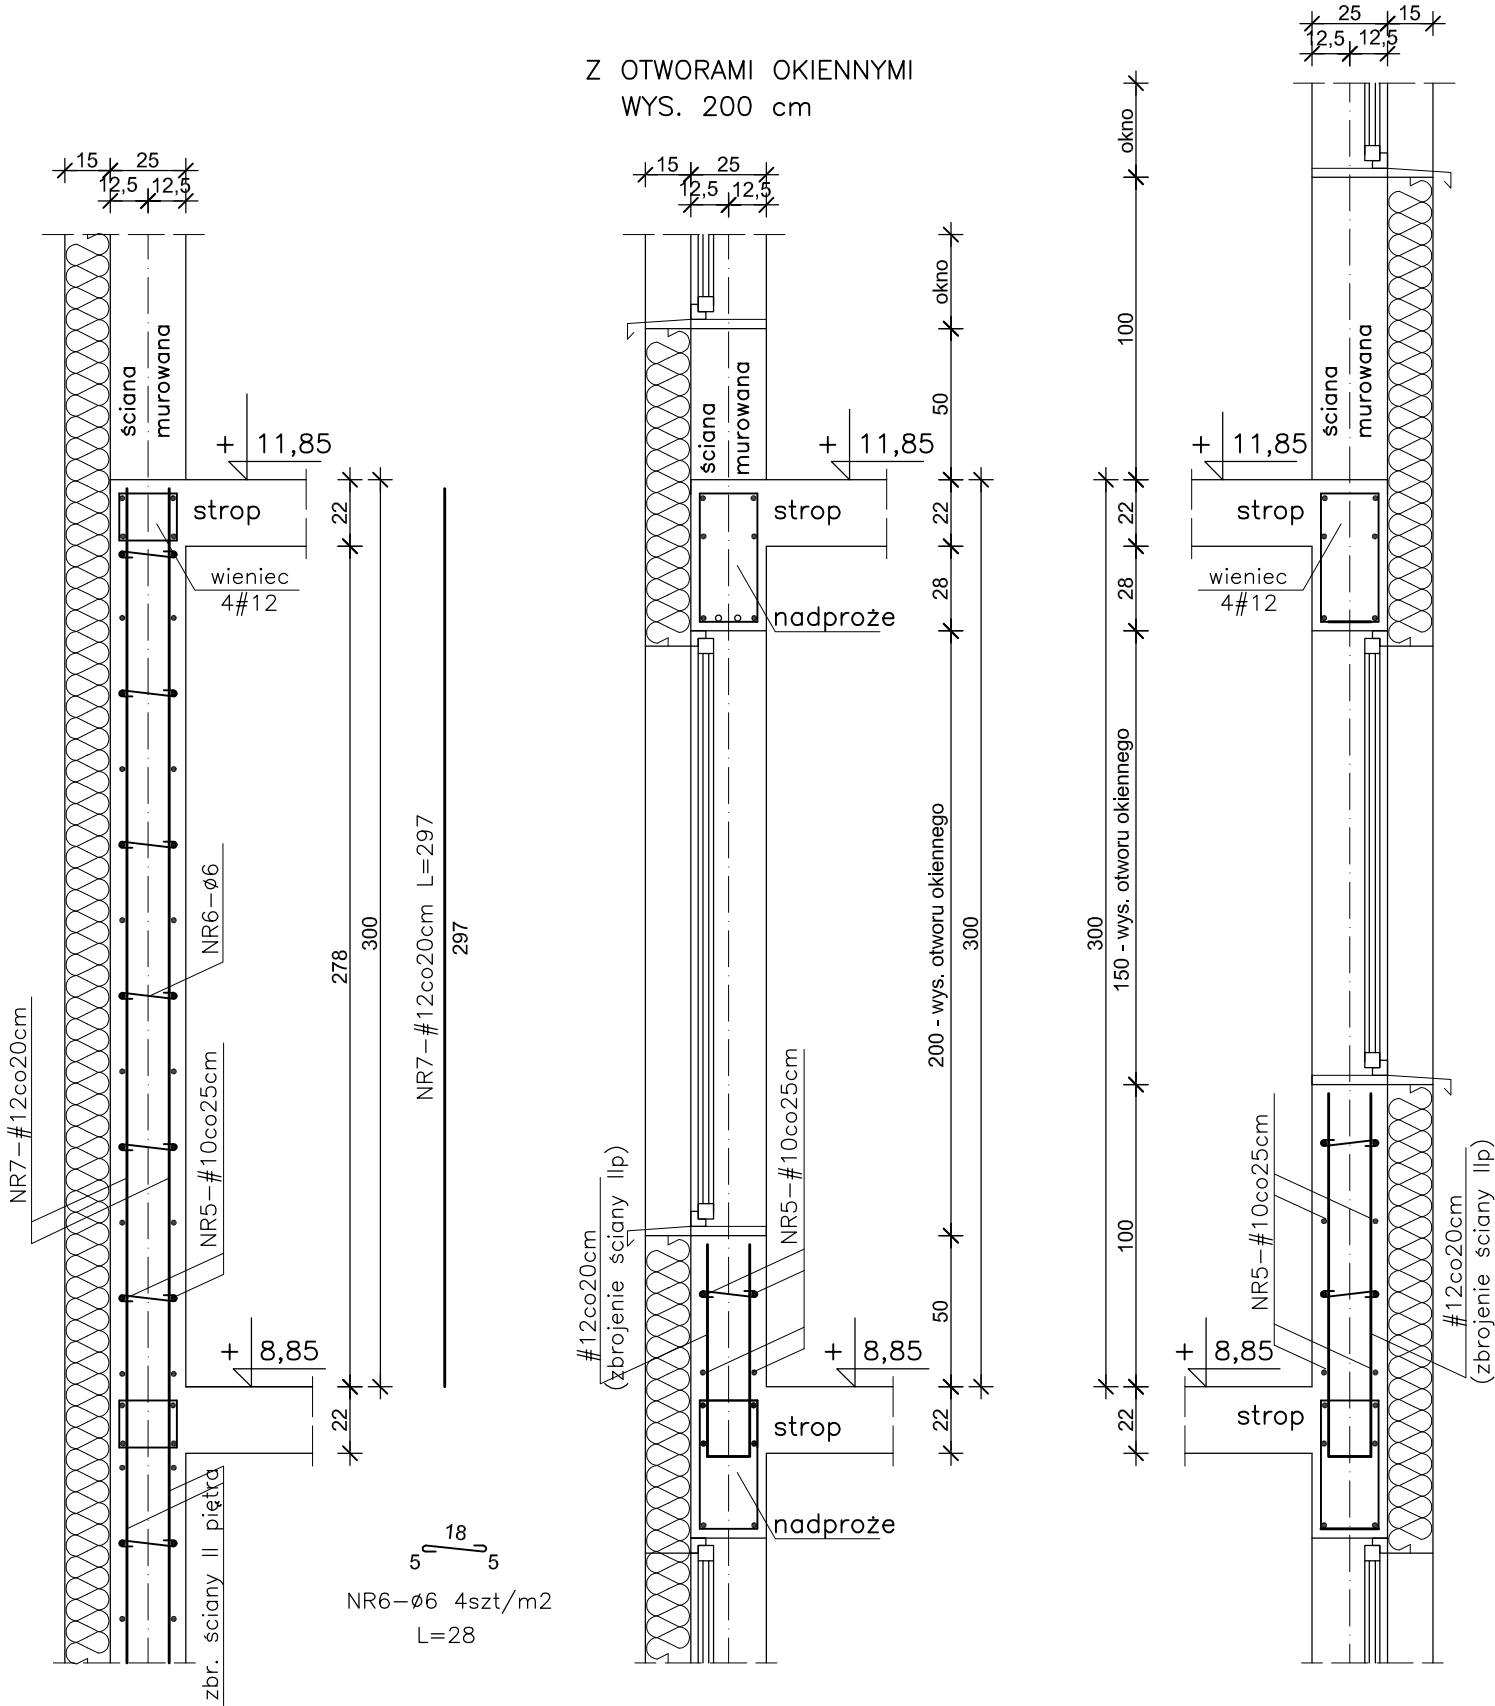


POZ.4.2 ŚCIANY WEWNĘTRZNE III PIĘTRA

Z OTWORAMI DRZWIOWYMI

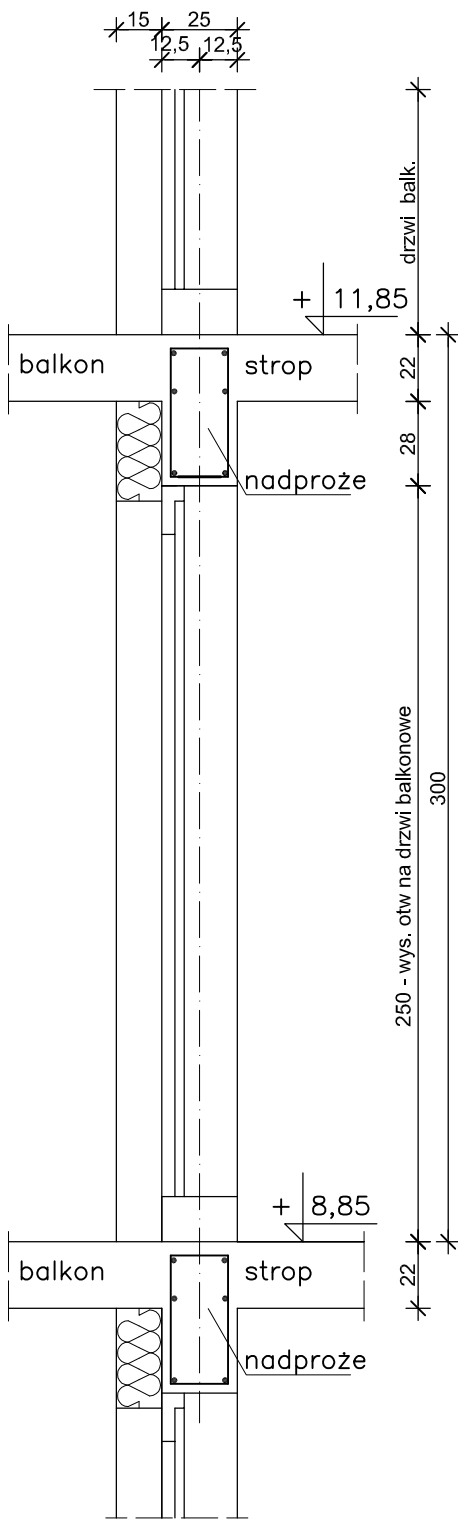

Z OTWORAMI DRZWIOWYMI

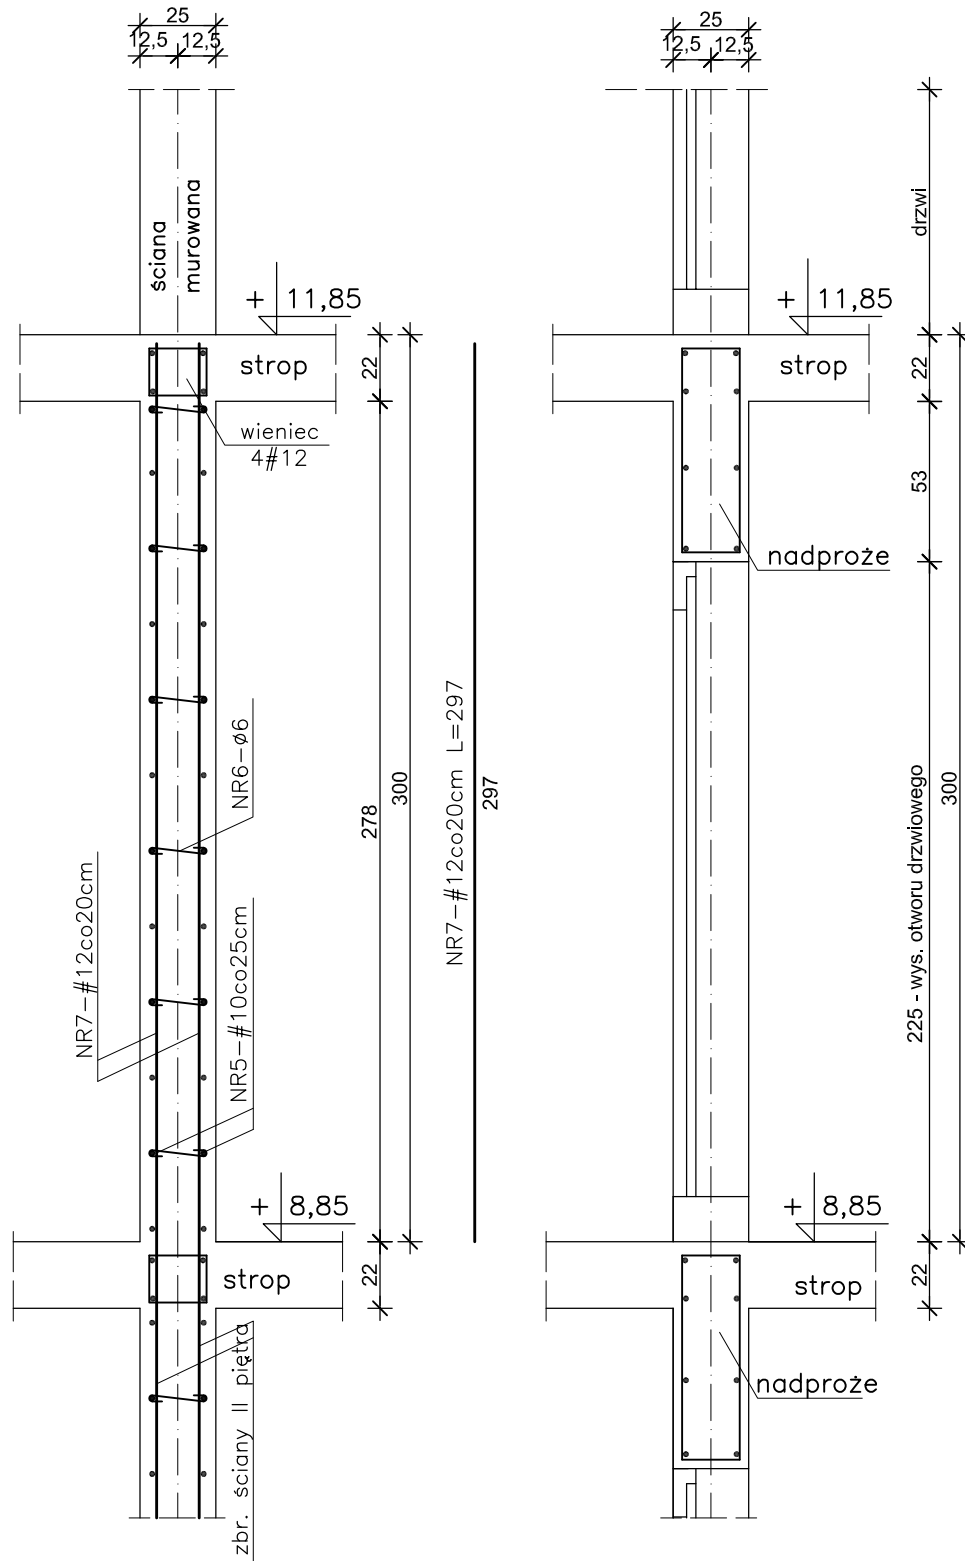

UWAGA:

1. Rysunek rozpatrywać łącznie z rysunkiem K09.
2. Wykaz stali na rys. K09.

BETON C25/30 (B30)
STAL A-III N - #
STAL A-I - ø


