


ROZWINIĘCIE NR 2 - PIONY ŁAZIENKOWE

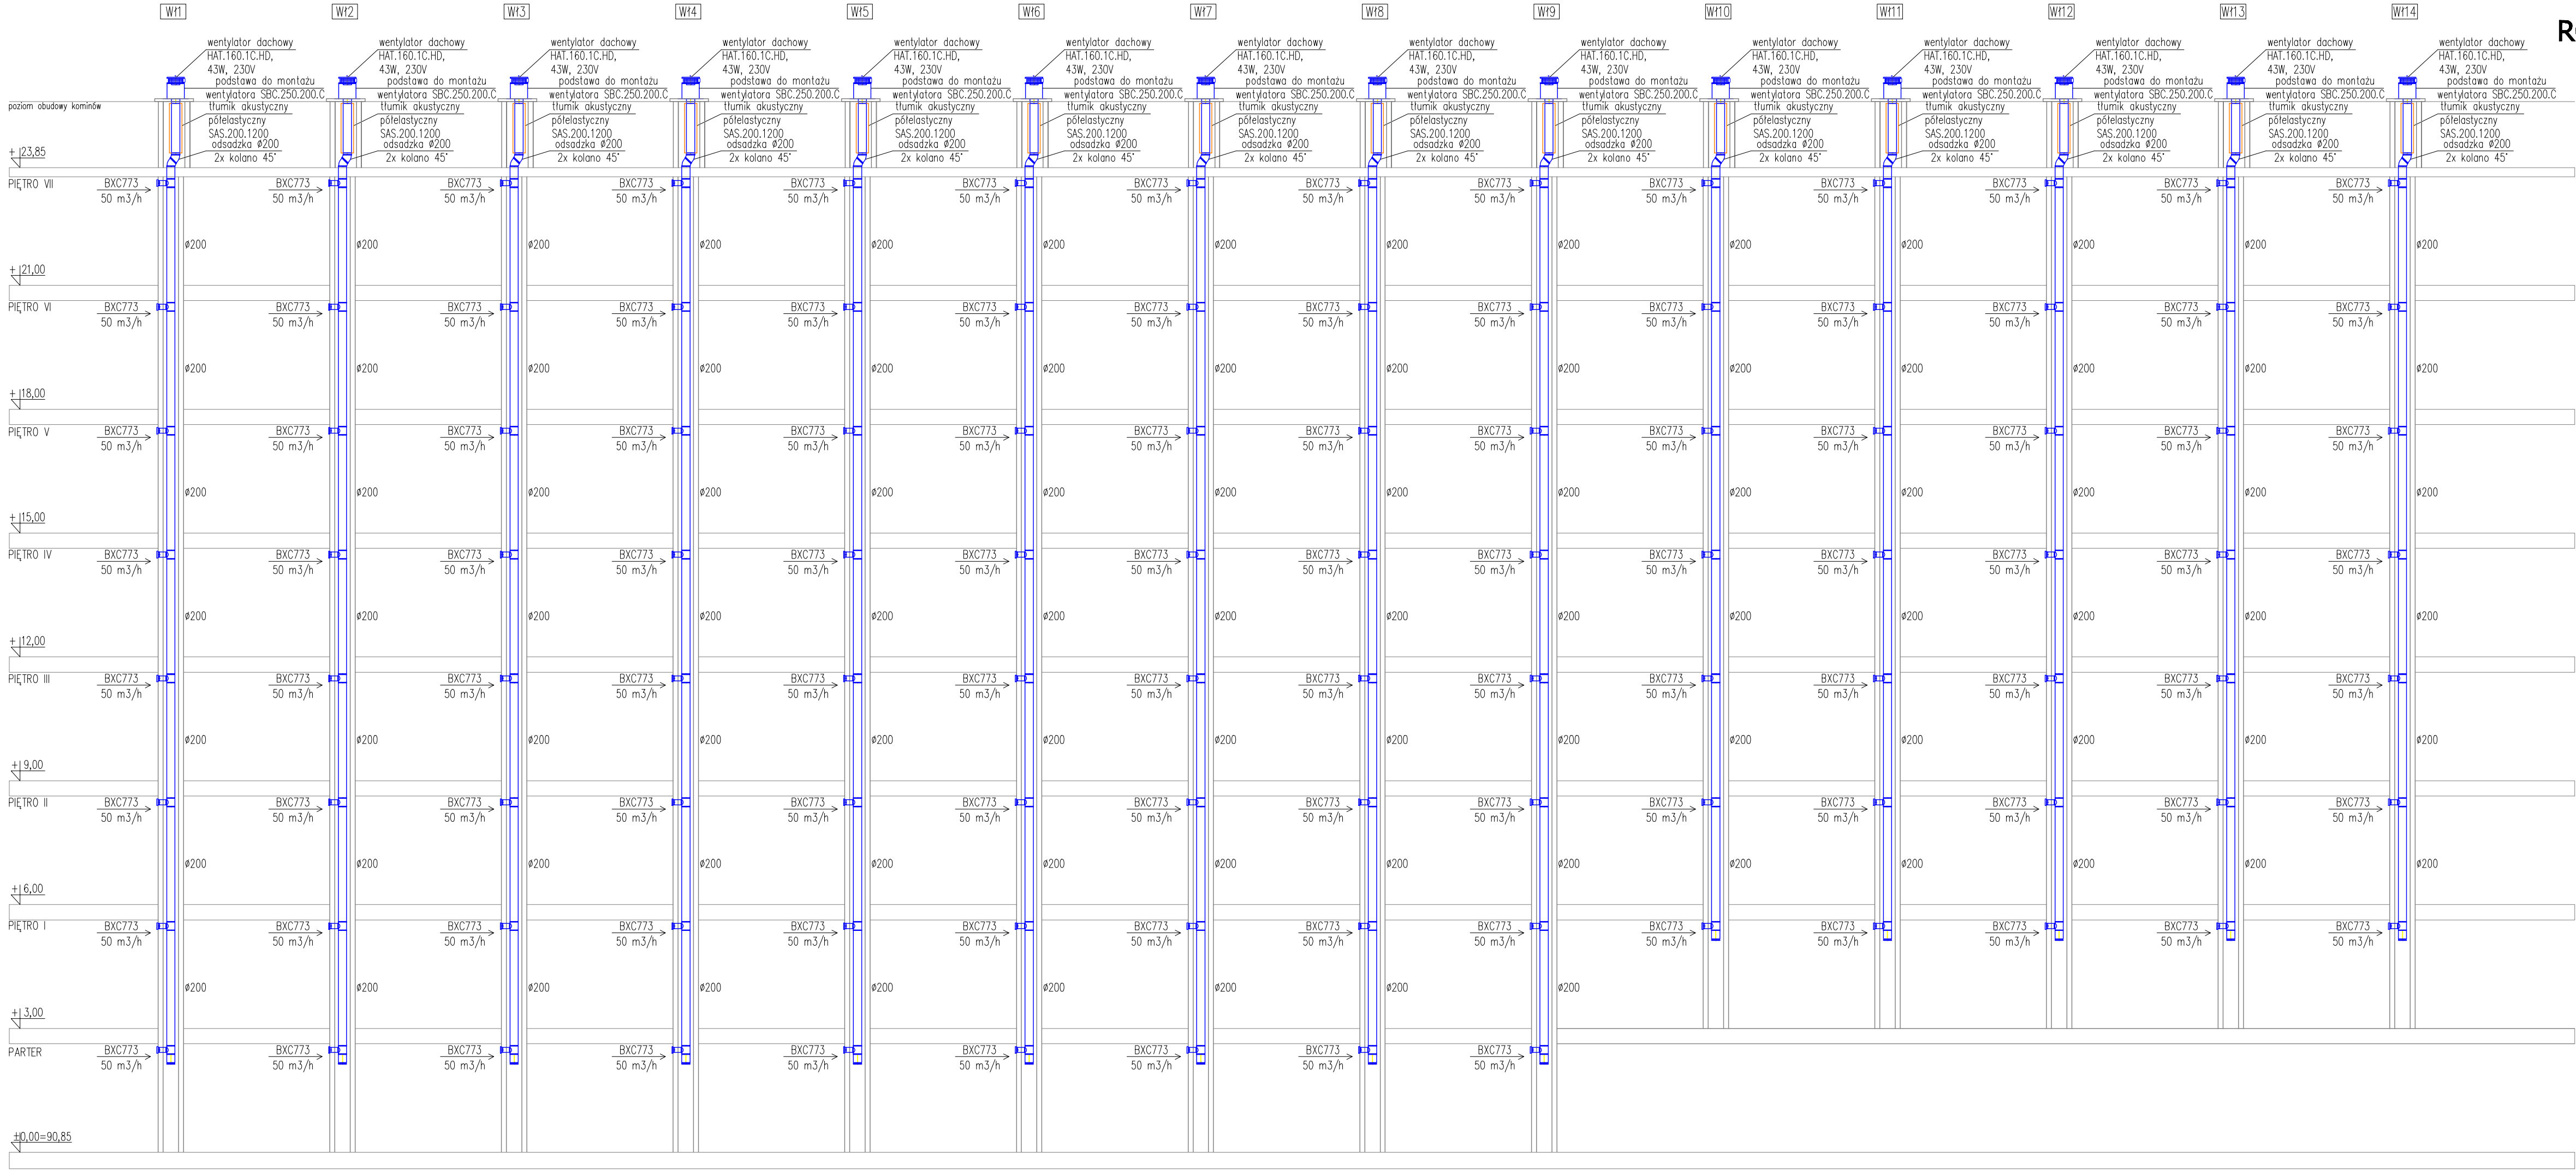

LEGENDA:

- typ zastosowanego urządzenia
- BAT.125.1 15m3/h obliczeniowy strumień powietrza
- Wł7 - rodzaj pionu i jego numer, zgodnie z rozwinięciami instalacji
- łącznik pionu wentylacyjnego
- kratka czerpalna

INWESTPROJEKT ŚWIĘTOKRZYSKI			
ul. Targowa 18 25-520 Kielce		Prezes 41 344 23 16 Sekretariat 41 343 02 50 Tel./Fax 41 344 23 16	
SPÓŁDZIELNIA PRACY			
Nazwa obiektu budowlanego	BUDOWA BUDYNKU MIESZKALNEGO PRZY UL. WÓJSKA POLSKIEGO W INOWROCŁAWIU		
Tytuł rysunku	ROZWINIĘCIE NR 2 INST. WENT. - PIONY ŁAZIENKOWE		
Nazwa et. proj. bud.	PROJEKT TECHNICZNY (WYKONAWCZY) - INST. WENTYLACYJNA		
Imię i nazwisko projektanta	mgr inż. Grażyna Urbanowicz-Ślusarek	Podpis projektanta	Skala
Nr upr. bud.	KL 658/04		1:100
Data	07.2023		
Imię i nazwisko proj. sprawdzającego	mgr inż. arch. Jedwiga Dziedzic	Podpis proj. sprawdzającego	Nr rysunku
Nr upr. bud.	KL 254/88		5
Data	07.2023		
Imię i nazwisko opracowującego	mgr inż. Szymon Biegała		
Data	07.2023		