


PIWNICA

ZAŁĄCZNIK NR 3

11928

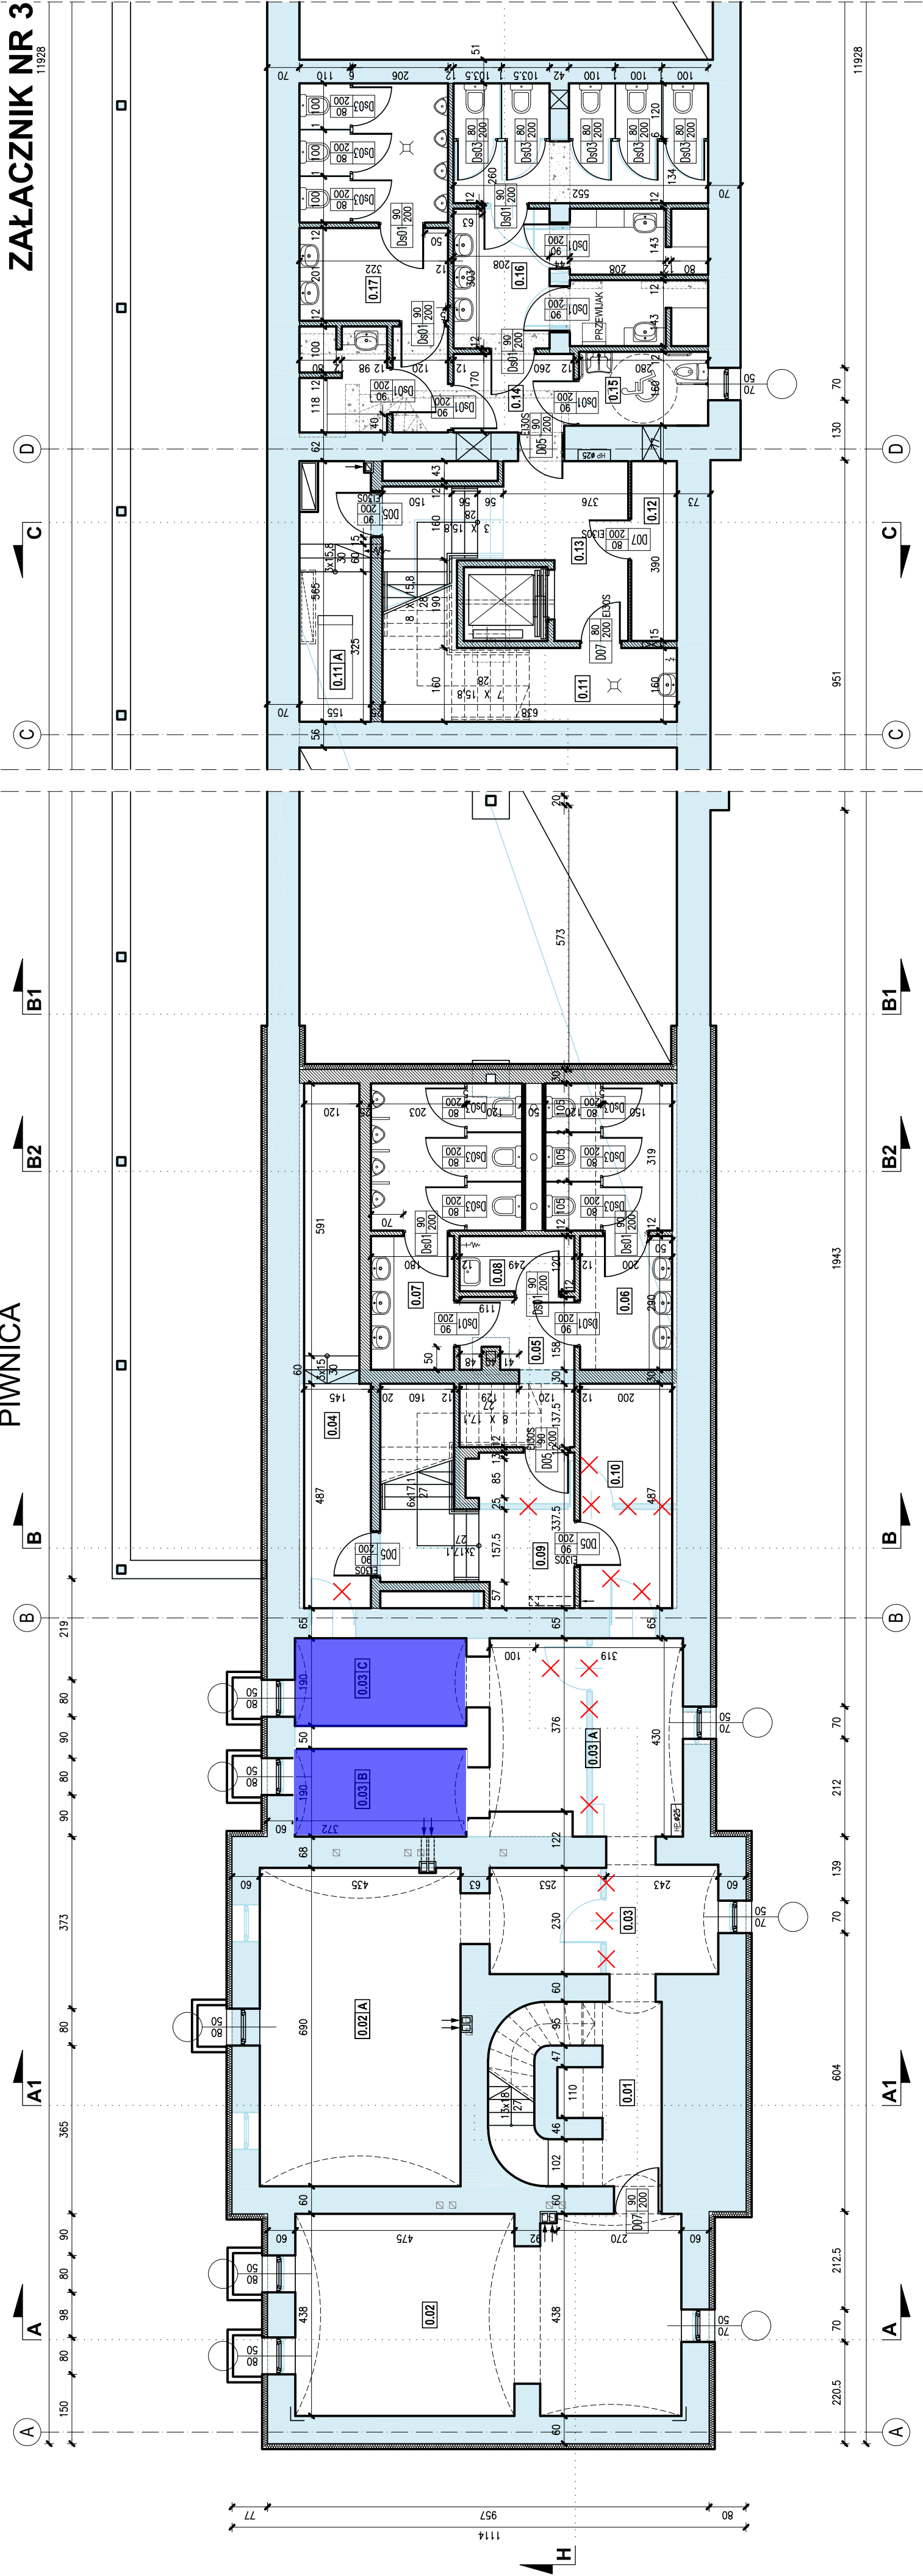

RZUT PIWNIC							
0.01	KLATKA SCHODOWA	GRES	11,00m ²	0.08	POMIESZCZENIE PORZĄDKOWE	GRES	3,00m ²
0.02	POM. TECHN.-GOSPODARCZE	GRES	35,90m ²	0.09	KLATKA SCHODOWA	GRES	10,50m ²
0.02A	POM. TECHN.-GOSPODARCZE	GRES	30,00m ²	0.10	WYMIENNIKOWNIA C.O.	GRES	9,70m ²
0.03	KOMUNIKACJA	GRES	11,60m ²	0.11	POMIESZCZENIE PORZĄDKOWE	GRES	6,90m ²
0.03A	KOMUNIKACJA	GRES	17,00m ²	0.11A	POMIESZCZENIE AGREGATU	GRES	8,80m ²
0.03B	POM. TECHN.-GOSPODARCZE	GRES	7,10m ²	0.12	MAGAZYN	GRES	3,90m ²
0.03C	POM. TECHN.-GOSPODARCZE	GRES	7,10m ²	0.13	KLATKA SCHODOWA	GRES	19,20m ²
0.04	POMIESZCZENIE TECHNICZNE	GRES	14,90m ²	0.14	PRZEDSIONEK	GRES	4,40m ²
0.05	PRZEDSIONEK	GRES	7,50m ²	0.15	WC DLA NIEPELNOOSPRAWNYCH	GRES	4,50m ²
0.06	WC DAMSKI	GRES	14,60m ²	0.16	WC DAMSKI	GRES	28,60m ²
0.07	WC MĘSKI	GRES	15,70m ²	0.17	WC MĘSKI	GRES	23,20m ²
				POW. UŻYTKOWA RAZEM		295,10m²	

- ŚCIANY ISTNIEJĄCE
- ŚCIANY PROJEKTOWANE
- ŚCIANY PRZEZNACZONE DO WYBURZENIA
- GRANICA STREF POŻAROWYCH
- ELEMENTY PROJ. ZATWIERDZONEGO DECYZJĄ 12/B/2016
- ELEMENTY PROJ. ZATWIERDZONEGO - USUNIĘTE

**POMIESZCZENIA O POWIERZCHNI 14,20m² (łącznie 62,70m²)
(ZAPLECZE SOCJALNE DLA OBSŁUGI DWORCA)
Pomieszczenia nie są ogrzewane.**