



Imię, nazwisko i podział osoby reprezentującej organ	6642 789	2018	STAROSTY
Data wykonania kapali		6.02.2018	

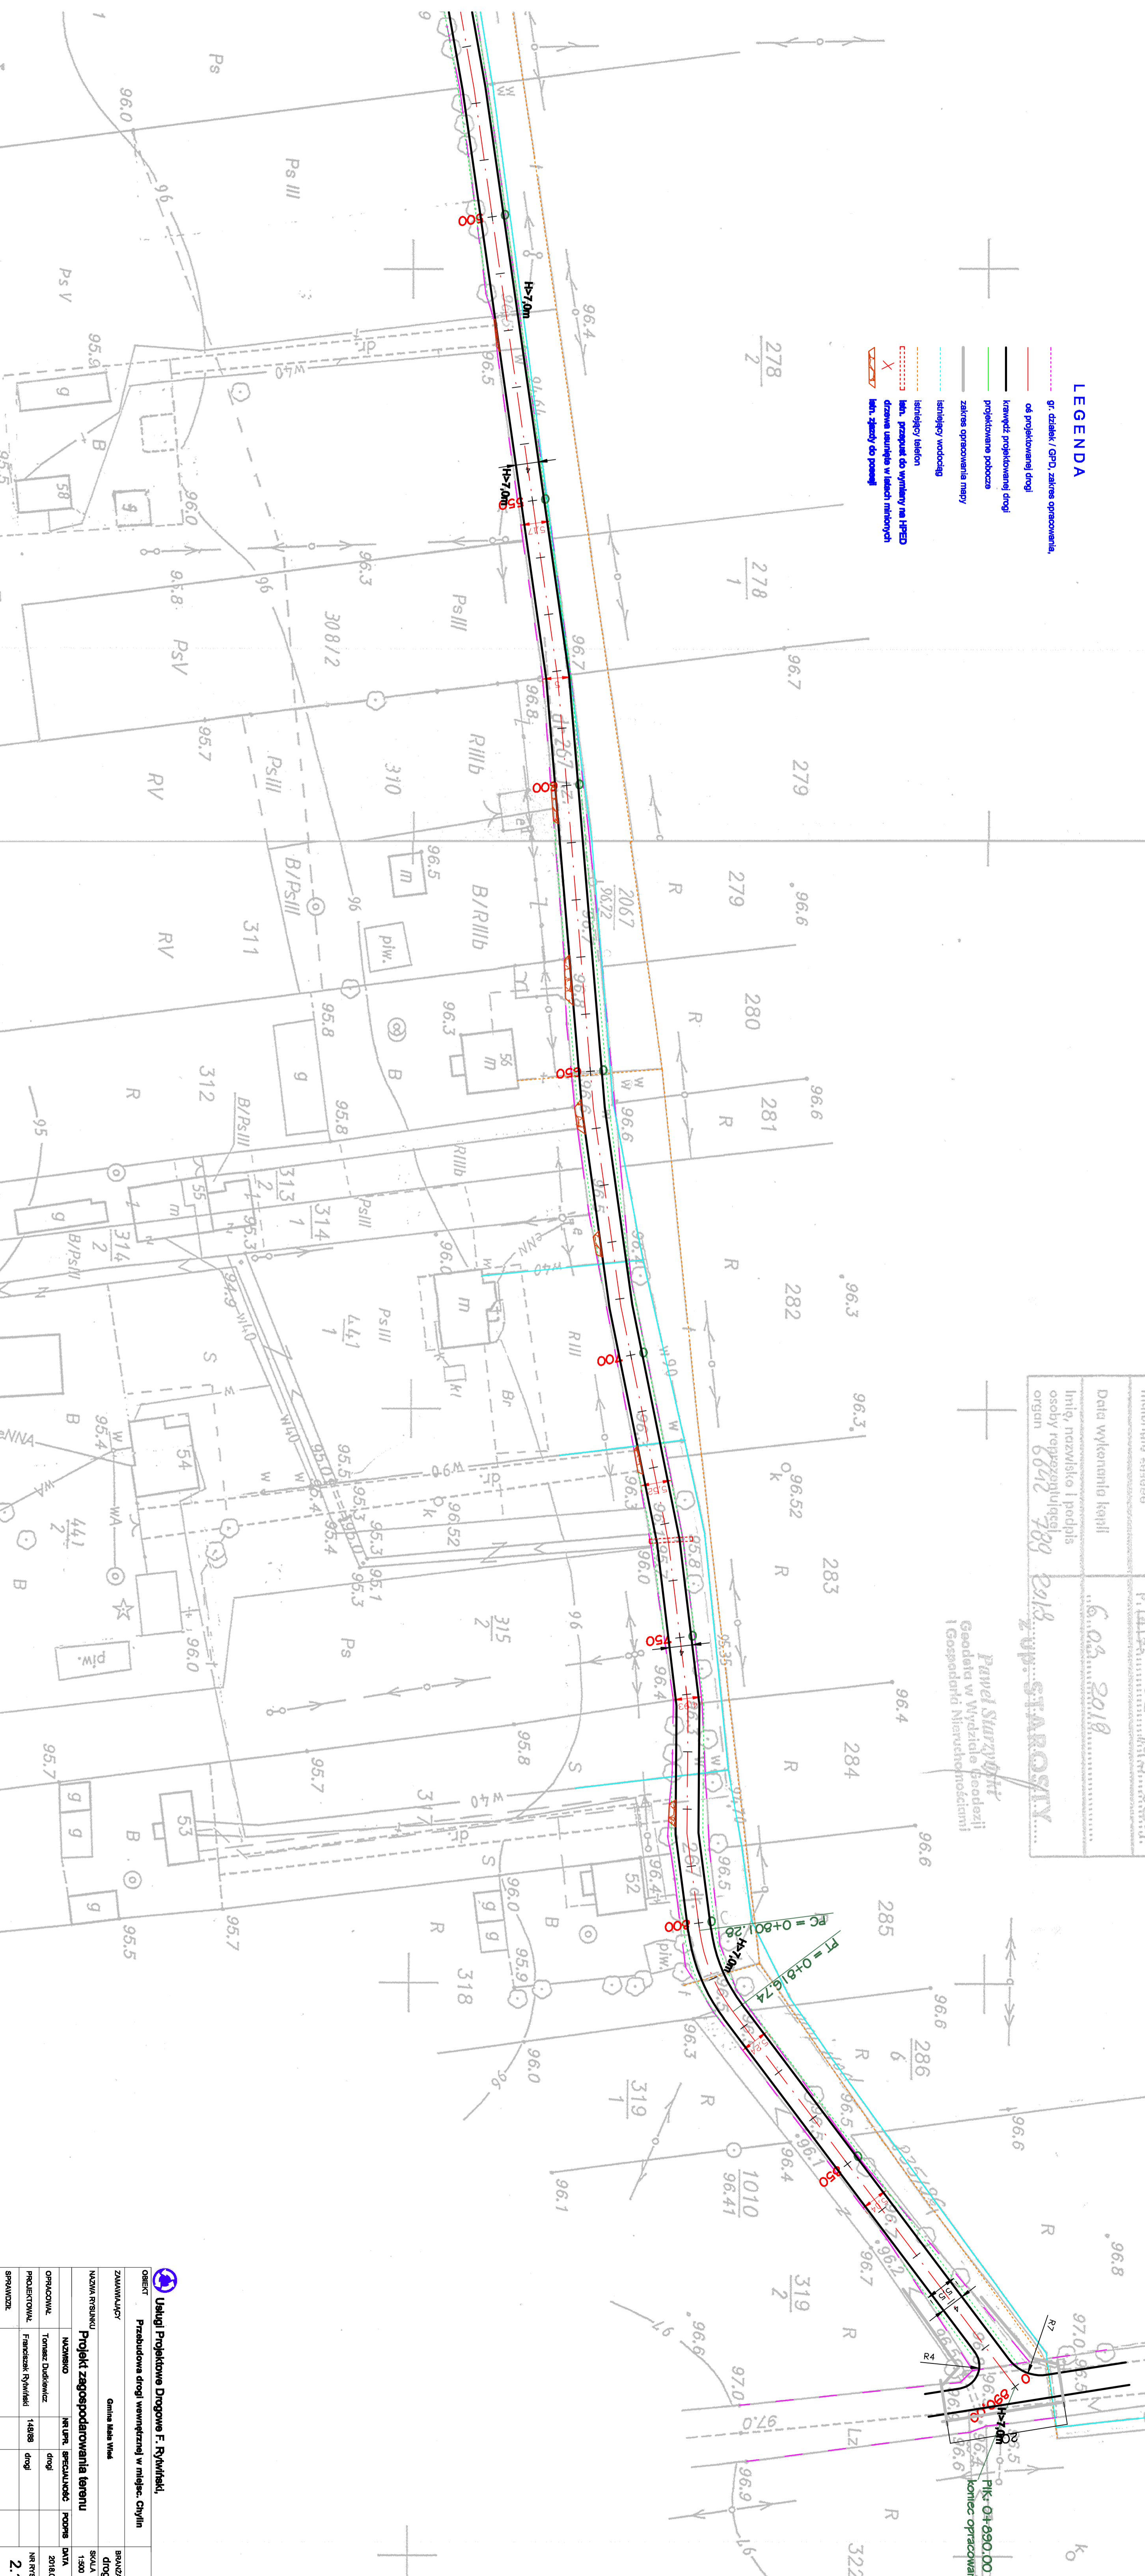

OBJEKT	 Usługi Projektowe Drogowe F. Rybnicki, Przebudowa drogi wewnętrznej w miejsc. Chylim			
	ZAMAWIAJĄCY	Gmina Miast Weso		
NAZWA PRZESŁANKI				
Projekt zagospodarowania terenu				
OPRACOWAŁ	MAGNUSO	KAT. UPN.	SPECJALNOŚĆ	PODS.
PROJEKTOWAŁ	Tomasz Dudziński	drogi		
	Pracownia Rybnicki	drogi		
SPRAWDZIŁ				
DATA				
	2018r.		SKALA	
			1:500	
NR PRZESŁANKI				
2.				