WYKAZ POMIESZCZEŃ - PIĘTRO I

	LP.	NAZWA POMIESZCZENIA	POWIERZCHNIA m^2	POSADZKA
PRACOWNIA RTG	101	HALL/POCZEKALNIA + SCHODY	141.55	WYKŁ. KAUCZUKOWA
	102	Komunikacja/poczekalnia	8.5	WYKŁ. KAUCZUKOWA
	103	REJESTRACJA	6.25	WYKŁ. KAUCZUKOWA
	104	GABINET LEKARZA	15.58	WYKŁ. KAUCZUKOWA
	105	GABINET RTG /z przebieralnią/	27.54	WYKŁ. KAUCZUKOWA
	106	POKÓJ TECHNIKA OPERATORA	6.3	WYKŁ. KAUCZUKOWA
	107	WC PERSONELU	4.00	TERAKOTA
	108	WC PERSONELU	4.0	TERAKOTA
	109	GABINET LEKARSKI [1]	19.87	WYKŁ. KAUCZUKOWA
	110	GABINET LEKARSKI [2]	15.5	WYKŁ. KAUCZUKOWA
	111	GABINET LEKARSKI [3]	15.5	WYKŁ. KAUCZUKOWA
	112	GABINET LEKARSKI [4]	15.3	WYKŁ. KAUCZUKOWA
	113	GABINET LEKARSKI [5]	20.14	WYKŁ. KAUCZUKOWA
	114	GABINET LEKARSKI [6]	20.00	WYKŁ. KAUCZUKOWA
	115	LARYNGOLOGIA	33.00	WYKŁ. KAUCZUKOWA
	116	GABINET LEKARSKI [7]	16.90	WYKŁ. KAUCZUKOWA
	117	GABINET LEKARSKI [8]	17.37	WYKŁ. KAUCZUKOWA
	118	GABINET LEKARSKI [9]	17.36	WYKŁ. KAUCZUKOWA
	119	GABINET LEKARSKI [10]	16.30	WYKŁ. KAUCZUKOWA
LABORATORIUM	120	POKÓJ POBRAŃ	14.78	WYKŁ. KAUCZUKOWA
	121	REJESTRACJA	8.0	WYKŁ. KAUCZUKOWA
	122	KORYTARZ	11.33	WYKŁ. KAUCZUKOWA
	123	PRACOWNIA	15.23	WYKŁ. KAUCZUKOWA
	124	POK.SOCJALNY	9.72	WYKŁ. KAUCZUKOWA
	125	PRACOWNIA	18.0	WYKŁ. KAUCZUKOWA
	126	WC	5.0	TERAKOTA
	126a	MAGAZYNEK	3.45	TERAKOTA
	127	POKÓJ KIEROWNIKA	18.0	WYKŁ. KAUCZUKOWA
	128	MAGAZYNEK	7.9	TERAKOTA
	129	GABINET ZABIEGOWY	22.34	WYKŁ. KAUCZUKOWA
	130	KORYTARZ	12.00	WYKŁ. KAUCZUKOWA
	131	WC dla mężczyzn	7.37	TERAKOTA
	132	WC dla niepełnosprawnych	3.40	TERAKOTA
	133	WC dla kobiet	6.16	TERAKOTA
	134	POKÓJ SOCJALNY	15.70	WYKŁ. KAUCZUKOWA
	135	POKÓJ	12.77	WYKŁ. KAUCZUKOWA
	135a	POKÓJ BIUROWY /-2 osoby	13.40	WYKŁ. KAUCZUKOWA
	136	KLATKA SCHODOWA	20.90	WYKŁ. KAUCZUKOWA
		POWIERZCHNIA UŻYTKOWA	$646.41 m^2$	

OPRAWY OŚWIETLENIOWE

- A01 - SDS 418 EVG - 4xT8 18W/830
- A02 - SDS 236 EVG - 2xT8 36W/830 AW
- B01 - KT414.2P-GO EVG - 4xT5 14W/830
- B02 - TL336.D-OR EVG - 3xTC-L 36W/830 - 32 SZT.
- B03 - K418.D-OR EVG - 4xT8 18W/830
- D01 - DK218.X EVG RALPGO - 2xTC-DEL 18W/830 AW
- D02 - DW218.L EVG - 2xTC-DEL 18W/830 AW
- D03 - FLEX MINI 50 - 1xQR-CBC51 50W
- K01 - SDS 118 EVG - 1xT8 18W/830
- P01 - CO1 236 EVG - 2xT8 36W/830
- P02 - CO1 258 EVG - 2xT8 58W/830
- EW1 - MONITOR1 PGO - 1xT5 8W
- EW2 - SCREEN PGO - LED 2W
- NIE WCHODZIĆ - MONITOR 1 - bez akumulatora z napisem "NIE WCHODZIĆ"
- Z01 - ESG5636 PGO - TC-L 36W/830
- AW - oprawy z modułem awaryjnym
- Korytko metalowe 200 mm montowane w przestrzeni międzystropowej na uchwytach

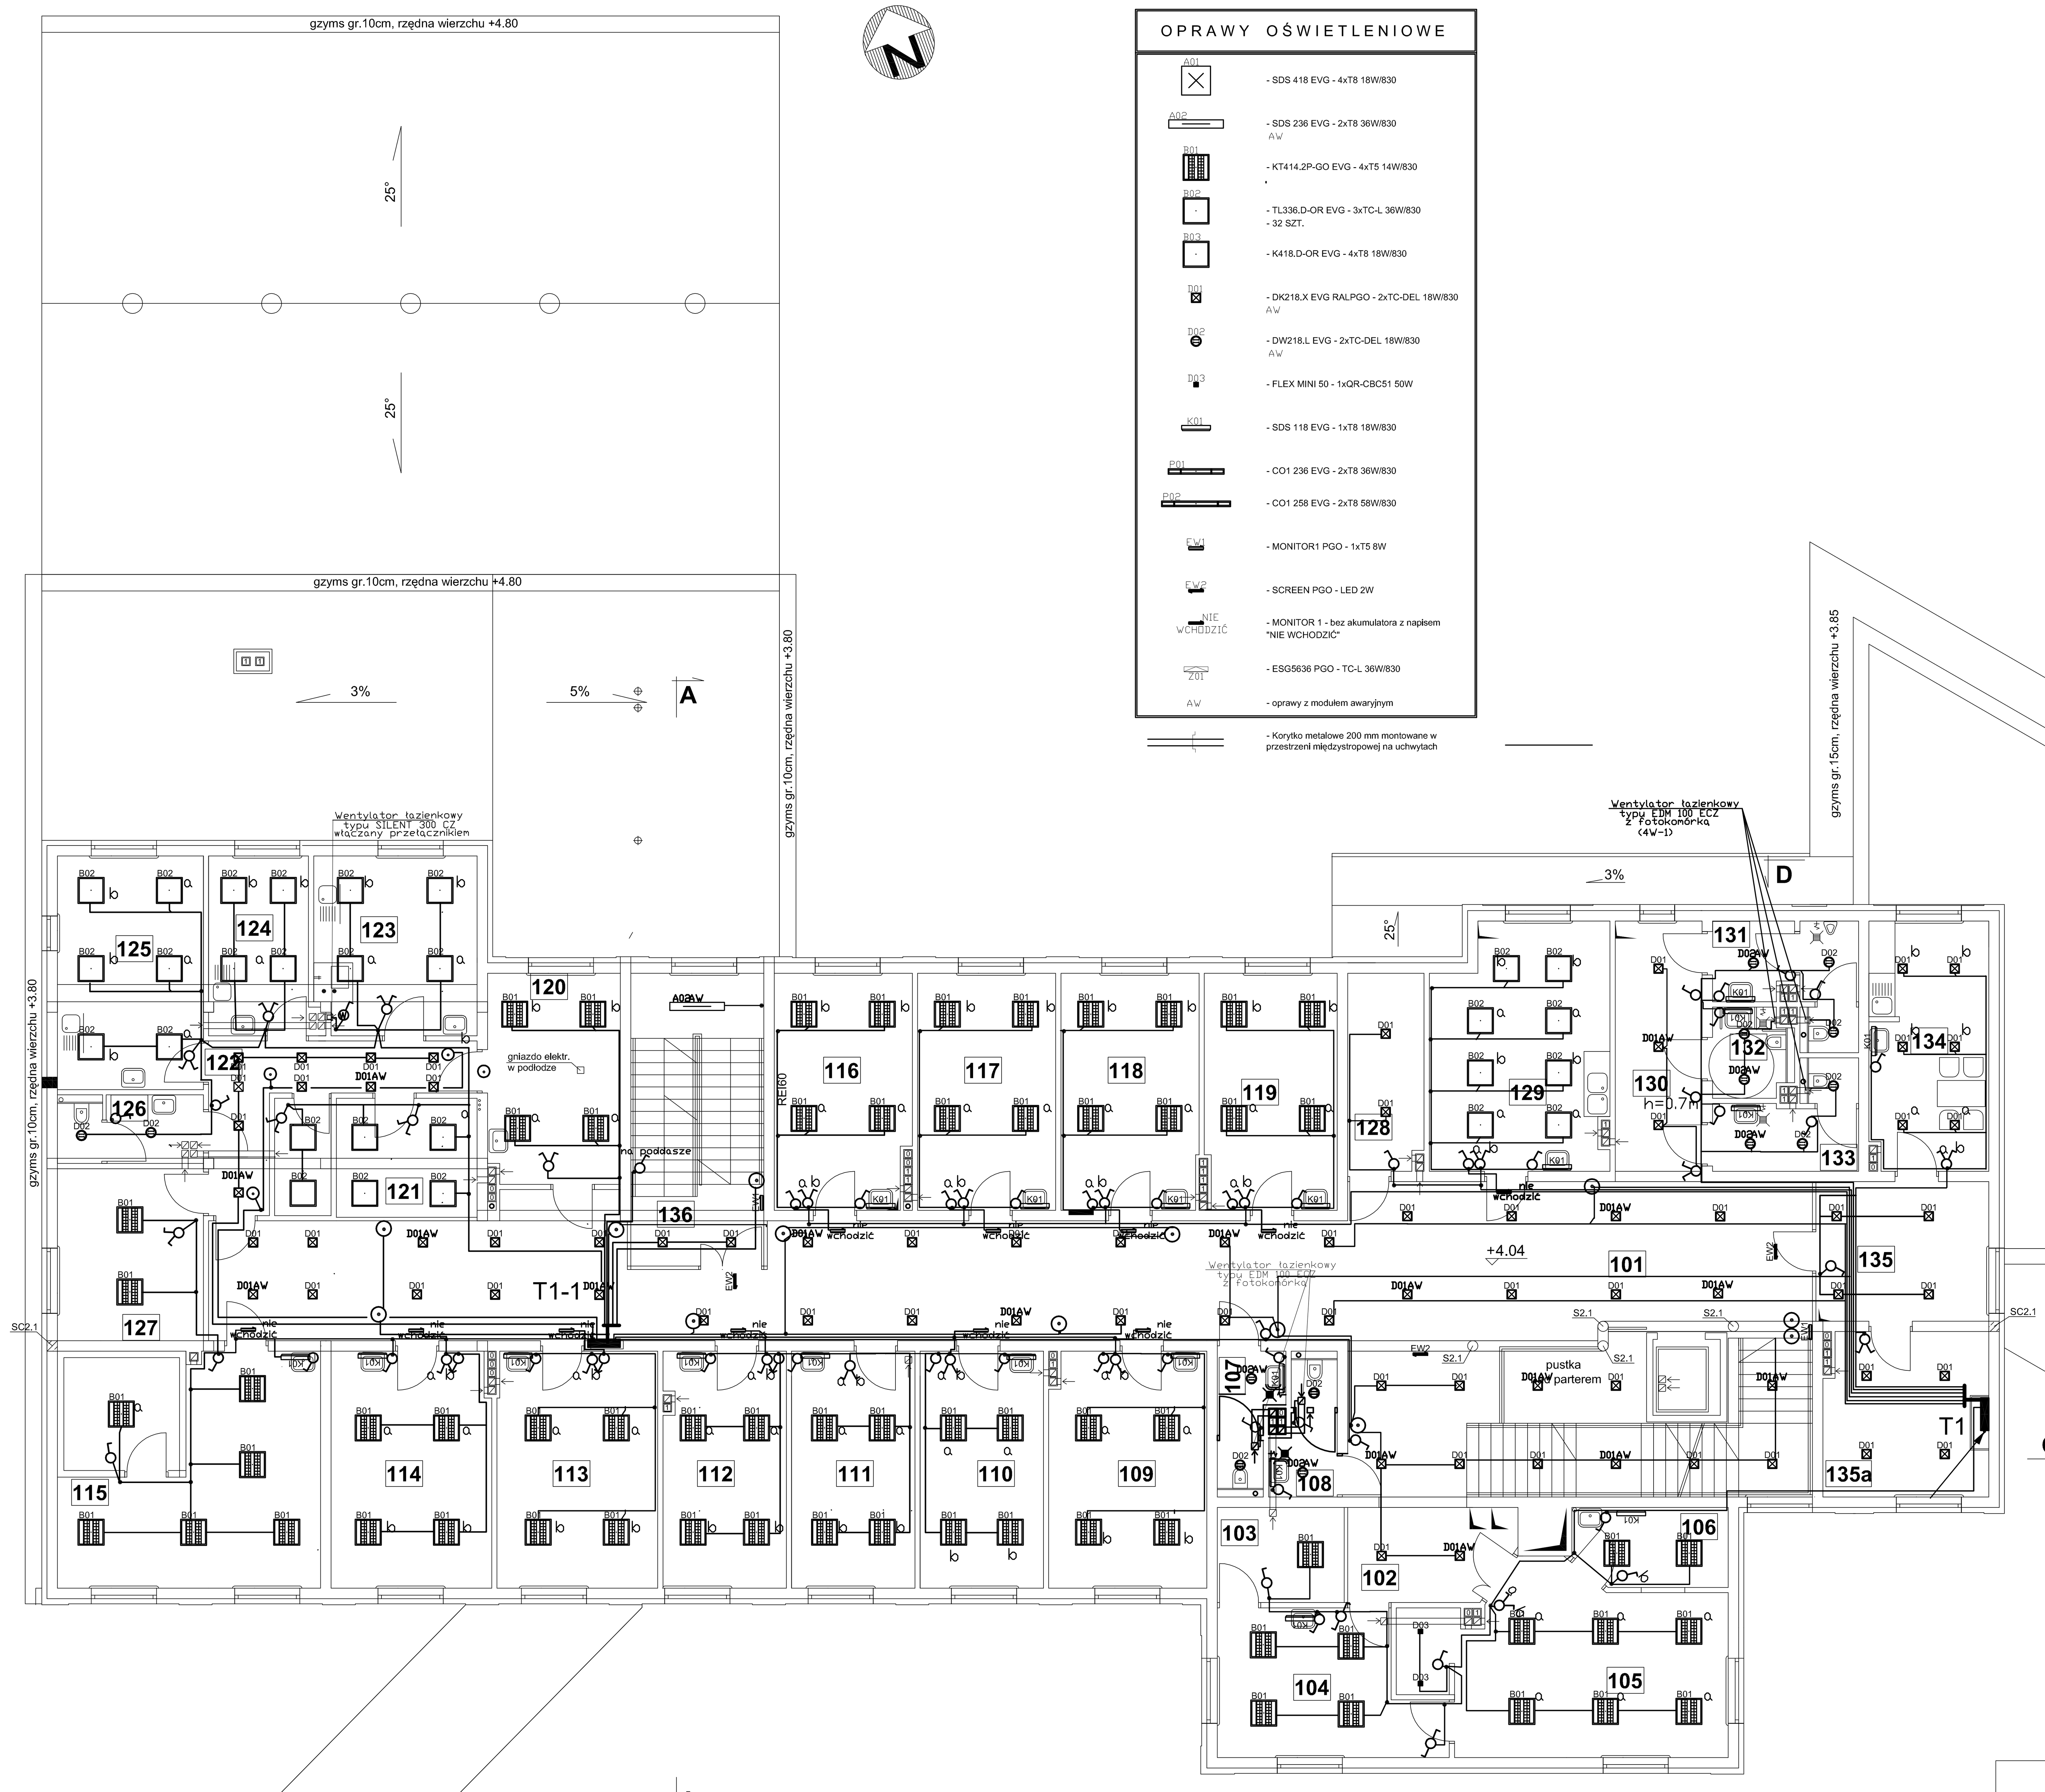

BUDYNEK ISTNIEJĄCY

PROJEKT ZAMIENNY

Mazowieckie Biuro Projektów < MAPRO > w Płocku

OBIEKT	ROZBUDOWA MAZOWIECKIEGO WOJEWÓDZKIEGO OŚRODKA MEDYCYNY PRACY w PŁOCKU ul. Kolegialna 17 , działki nr 785, 786/1, 786/2, 788/2,				NR UMOWY 3/2008
ZAMAWIAJĄCY	Mazowiecki Wojewódzki Ośrodek Medycyny Pracy Płock, ul. Kolegialna 19				BRANŻA elektr.
NAZWA RYSUNKU	PIĘTRO Instalacja ośw ogólnego, ewakuacyjnego i awaryjnego				SKALA 1:100
	NAZWISKO	NR UPR.	SPECJALNOŚĆ	PODPIS	DATA 01.2010
OPRACOWAŁ					
PROJEKTOWAŁ	Jadwiga Stasiak	29/89	inst. elektryczne		NR RYS. 12
SPRAWDZIŁ	inż. Marek Trzaska	63/85	inst. elektryczne		