Projekt ten jest własnością autora i jest chroniony przez Ustawę o prawie autorskim i prawach pokrewnych. Wprowadzanie zmian do projektu lub kopiowanie oraz używanie tych rysunków do jakichkolwiek innych celów bez wcześniejszego uzyskania pisemnej zgody autora jest zabronione.

KONSORCJUM PROJEKTOWE:

Faza opracowania:	PROJEKT WYKONAWCZY ZAMIENNY
Nazwa/adres obiektu:	Centrum Onkologii Ziemi Lubelskiej im. Św. Jana z Dukli ul. Dr K. Jaczewskiego 7; 20-090 Lublin
Inwestor / Zamawiający:	Centrum Onkologii Ziemi Lubelskiej im. Św. Jana z Dukli ul. Dr K. Jaczewskiego 7; 20-090 Lublin
Adres Inwestora:	ul. Dr K. Jaczewskiego 7; 20-090 Lublin
Nazwa zadania:	Rozbudowa i modernizacja Centrum Onkologii Ziemi Lubelskiej

	Imię i Nazwisko	Specjalność, nr upr.	Podpis
Projektant:	mgr inż. arch. Stefan Glaz	upr. bud. w specjalności architektonicznej bez ograniczeń	
Opracował(a):			
Sprawdził:			

Branża:	ARCHITEKTURA	Data:	11.2019
Nazwa rysunku:	POZIOM -1 ZBIORCZE ZESTAWIENIE RZUTÓW	Skala:	1:125
Zakres opracowania:	ARCHITEKTURA - BUDYNEK NR 1,2,3,4,13,15		
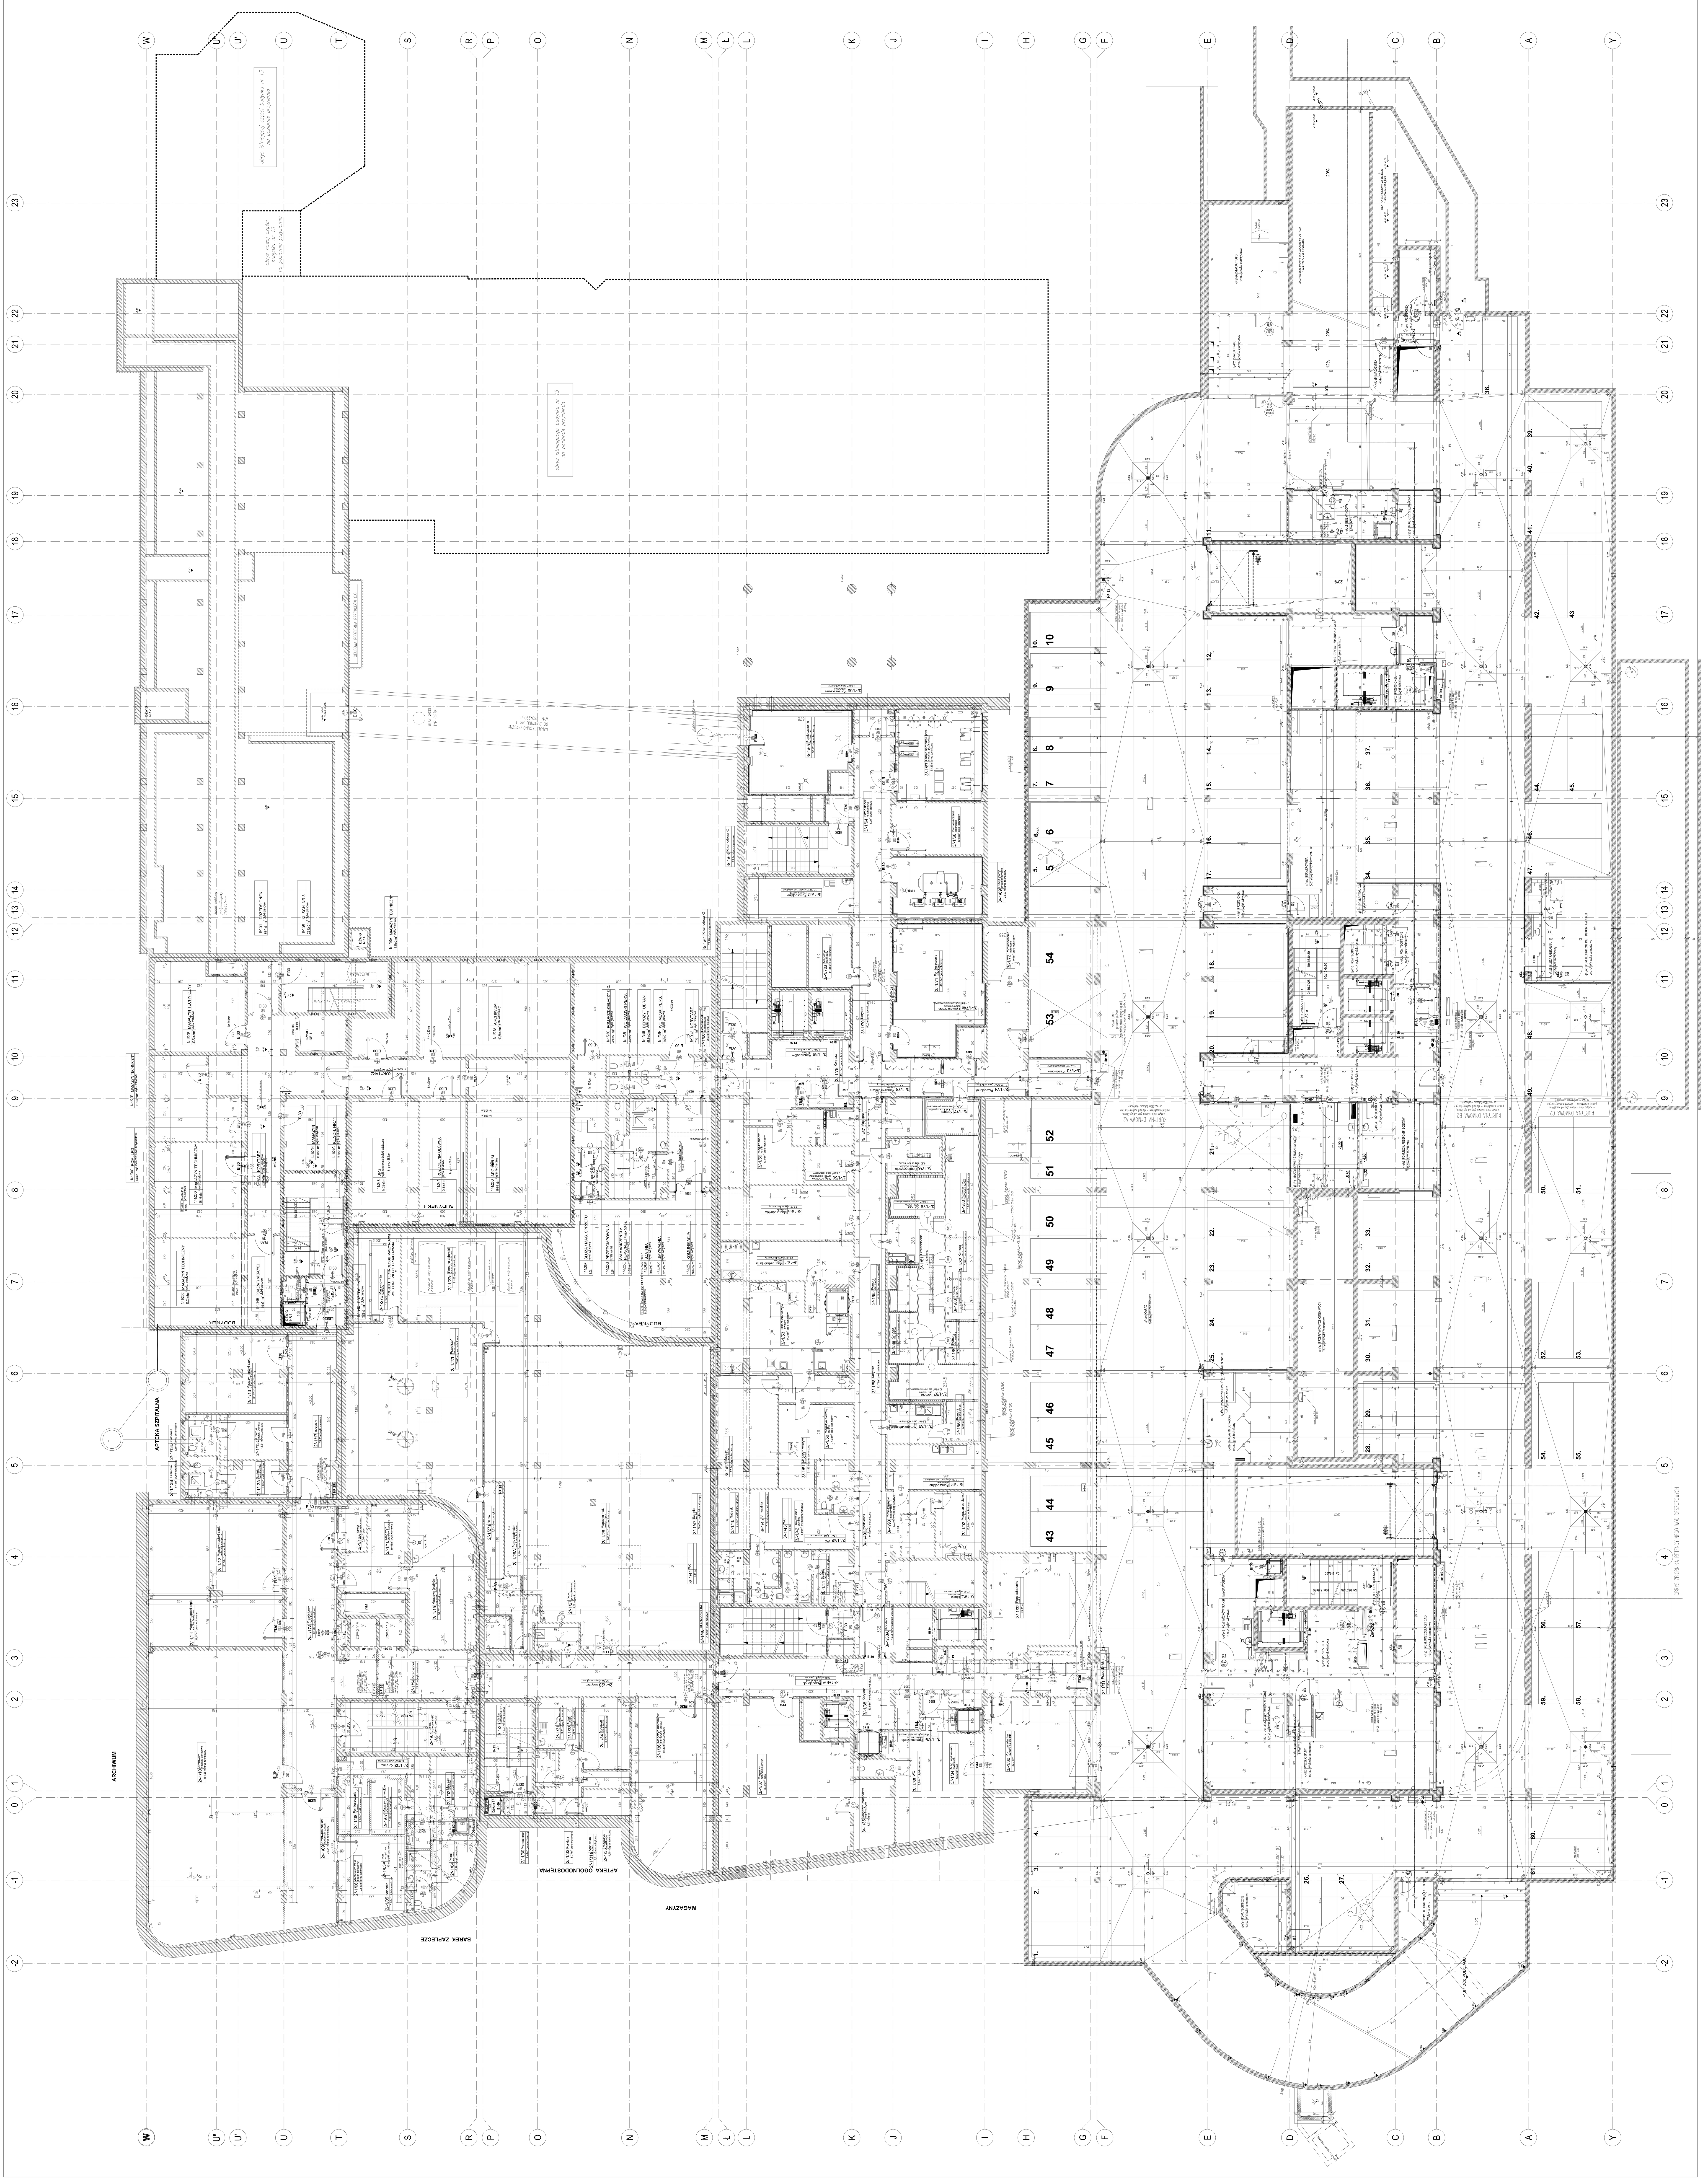
Numer rysunku:	Nr kontraktu	Stadium	Branża	Opracowanie	Etap	Numer	Wersja
	-	-	A	PA	-	R03	0