


RZUT PARTERU 1:50 RYSUJEK ZAMIENNY

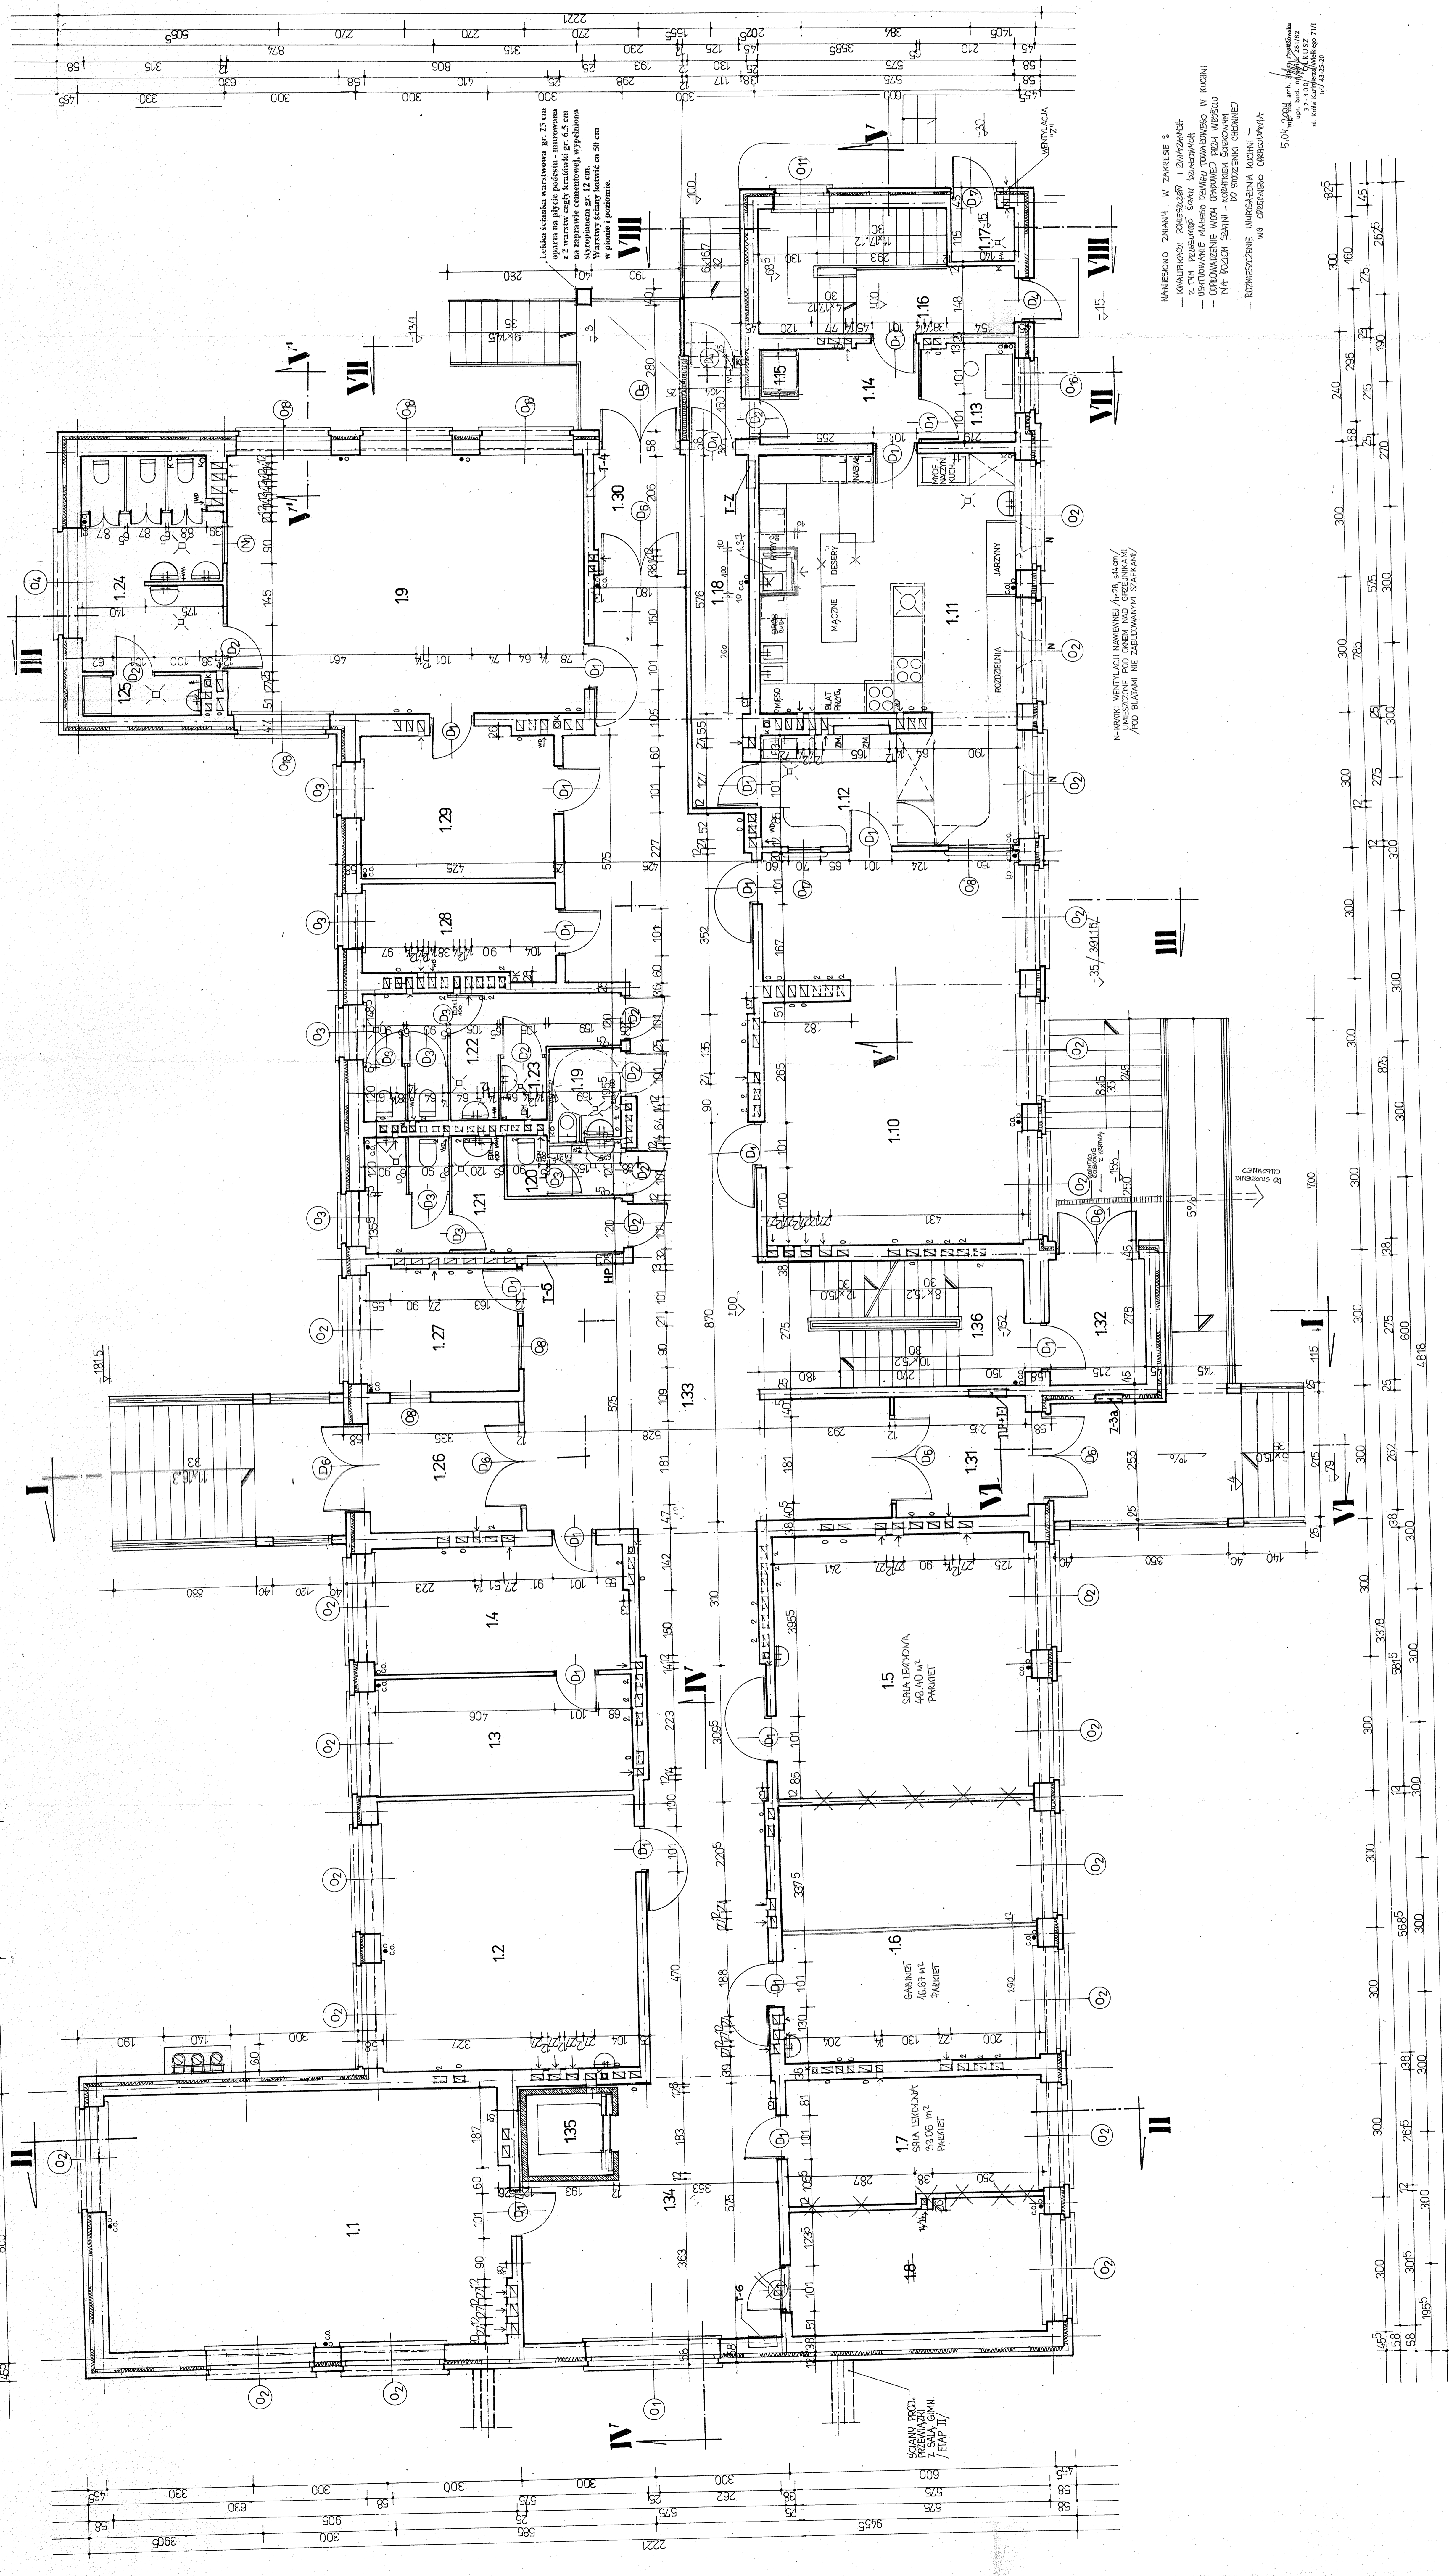

WYKAZ POMIESZCZEN:

| | | |
|--|-----------------------|------|

| | | | |
|-------------|-----------------------------|-------|--------|
| TYTUŁ | SKALA | DATA | STRONA |
| LOKALIZACJA | 1:50 | 1. 99 | 3 |
| FAZA | ADAPTACJA PROJEKTU TYPOWEGO | | |
| PROJEKTANT | RZUT PARTERU - RYS ZAMIENNY | | |
| OPRACOWANIE | RYSUJEK ZAMIENNY | | |
| SPRAWDZONA | | | |

2.10.14
RZUT PARTERU - RYS ZAMIENNY
RYSUJEK ZAMIENNY
29.07.2007