


MAPA DO CELÓW PROJEKTOWYCH	
Oznaczenie kancelaryjne zgłoszenia pracy geodezyjnej	GD-OD-II.6640.3581.2023
Jednostka ewidencyjna	identyfikator 066301_1 nazwa Lublin
ulica	ul. Nadbystrzycka 38 i 40b
dz. Nr	2/18
Obręb ewidencyjny	arkusz 6
	identyfikator 29 nazwa Rury Św. Ducha
Skala mapy	1:500
Nazwa układu współrzędnych	prostokątnych 2000/8
	płaskich PL-EVRF2007-NH
Oznaczenie granic obszaru, który był przedmiotem aktualizacji	Linia ciągła koloru żółtego
Służebność gruntowa mająca wpływ na zagospodarowanie gruntów zlokalizowanych w granicach projektowanej inwestycji	Na przedmiotowe działki nie badano KW pod względem służebności gruntowych.
Kontur użytku gruntowego, który nie jest ujawniony w bazie danych ewidencji gruntów i budynków	Nie występuje.
Niniejszą mapę wykonano na podstawie zaktualizowanej w obszarze objętym zamówieniem mapie numerycznej według stanu na dzień 18.12.2023 r.	
Trwale obiekty budowlane podlegają wytyczeniu oraz geodezyjnej inwentaryzacji przez jednostki wykonawstwa geodezyjnego. Nie wyklucza się istnienia w terenie innych niż wykazanych na niniejszej mapie urządzeń podziemnych, które nie były zgłoszone do inwentaryzacji.	
Sporządził, dn.: 03.01.2024 r.	
GEOTOP II Wiesław Byś 20-601 Lublin, ul. Zana 60/1 tel. 81-479-87-56, kom. 601-195-520 NIP 921-108-24-94 Nr rob. 228/2023	GEODETA UPRAWNIONY Uprawnienia nr 20273 <i>Byś Wiesław</i> imię i nazwisko, nr uprawnień oraz data i podpis geodety uprawnionego

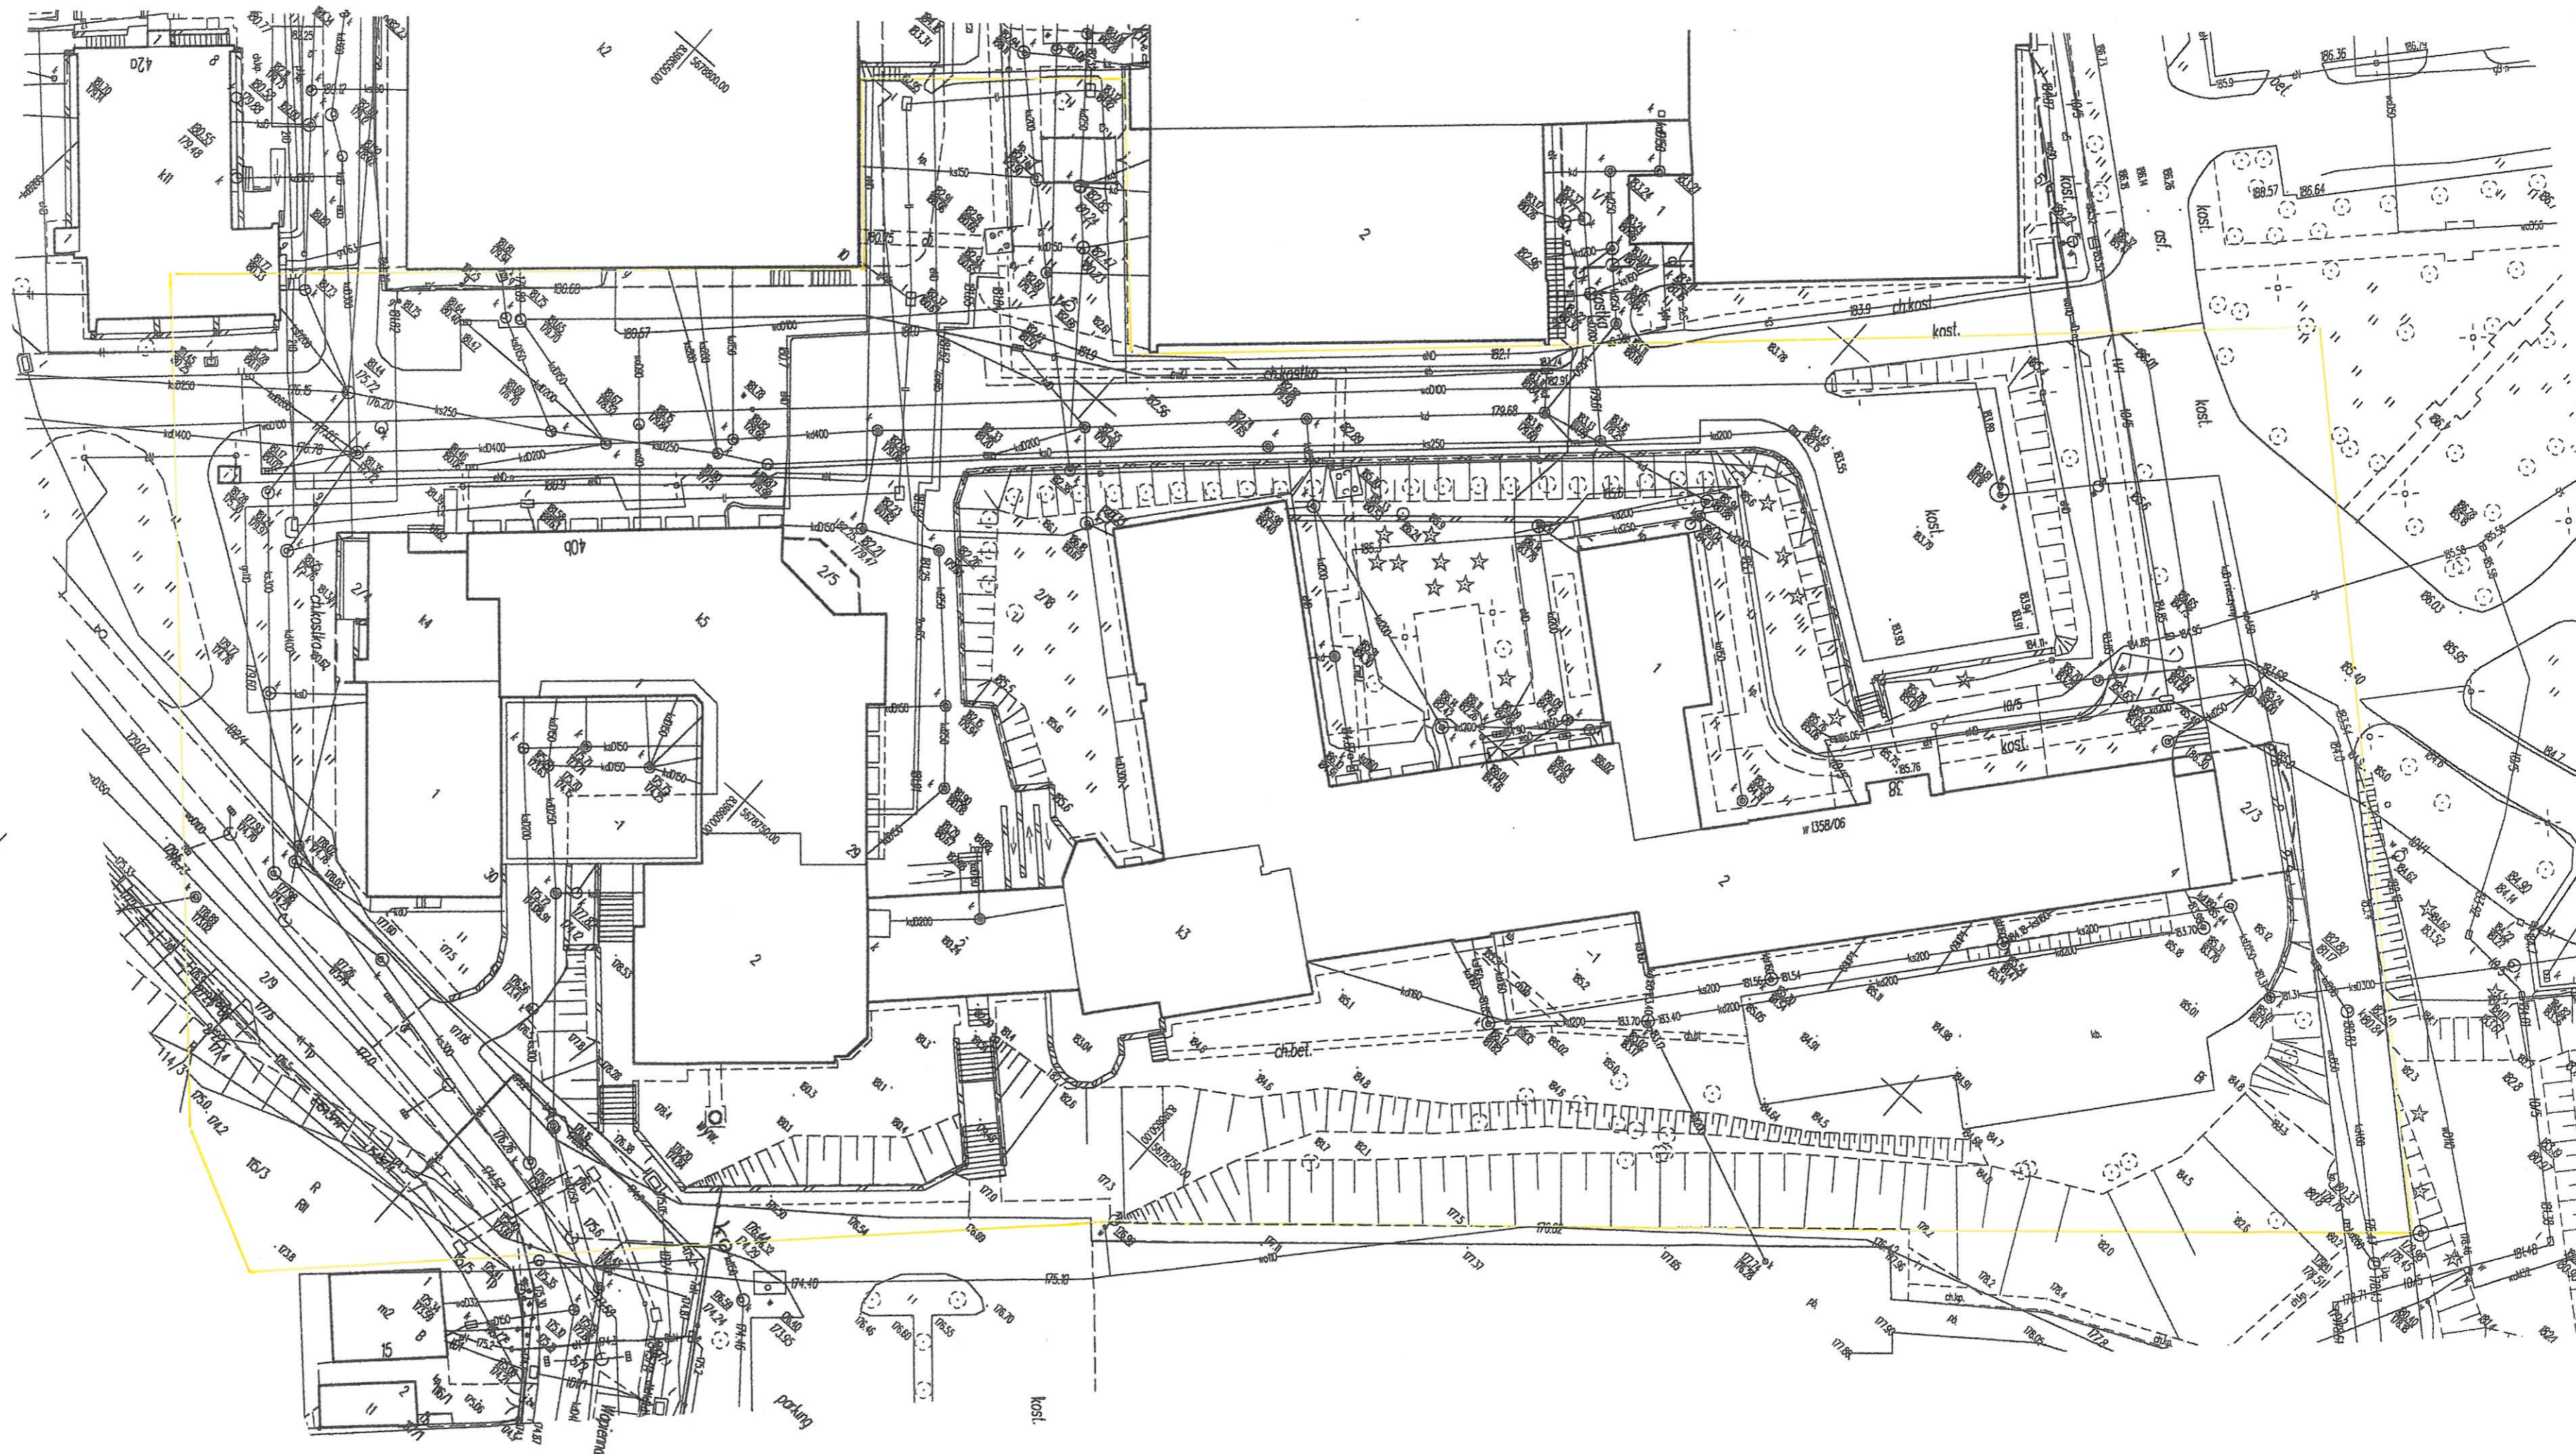

Zgodnie z art. 12b ust. 5a-5c ustawy z dnia 17 maja 1989r. Prawo Geodezyjne i Kartograficzne (t.j. Dz. U.2020.276 z późn. zm.) Oświadczam, że niniejszy dokument został opracowany w wyniku prac geodezyjnych i kartograficznych, których rezultaty zawiera operat pozytywnie zweryfikowany. "Jednocześnie informuję, że jestem świadomy odpowiedzialności karnej za złożenie fałszywego oświadczenia".	
Identyfikator zgłoszenia prac geodezyjnych	GD-OD-II.6640.3581.2023
Organ służby geodezyjnej, który otrzymał zgłoszenie	Prezydent Miasta Lublin
Wykonawca prac geodezyjnych	GEOTOP II Wiesław Byś 20-601 Lublin, ul. Zana 60/1 tel. 81-479-87-56, kom. 601-195-520 NIP 921-108-24-94
Nr oraz data sporządzenia dokumentu zawierającego wynik pozytywnej weryfikacji	GD-OD-II.6640.3581.2023.51684 z dnia 03.01.2024 r.
Imię i nazwisko oraz nr uprawnień Zawodowych kierownika prac	GEODETA UPRAWNIONY Uprawnienia nr 20273 <i>Byś Wiesław</i> Byś Wiesław