– SUGEROWANE MIEJSCA ROZMIESZCZENIA GRZEJNIKÓW
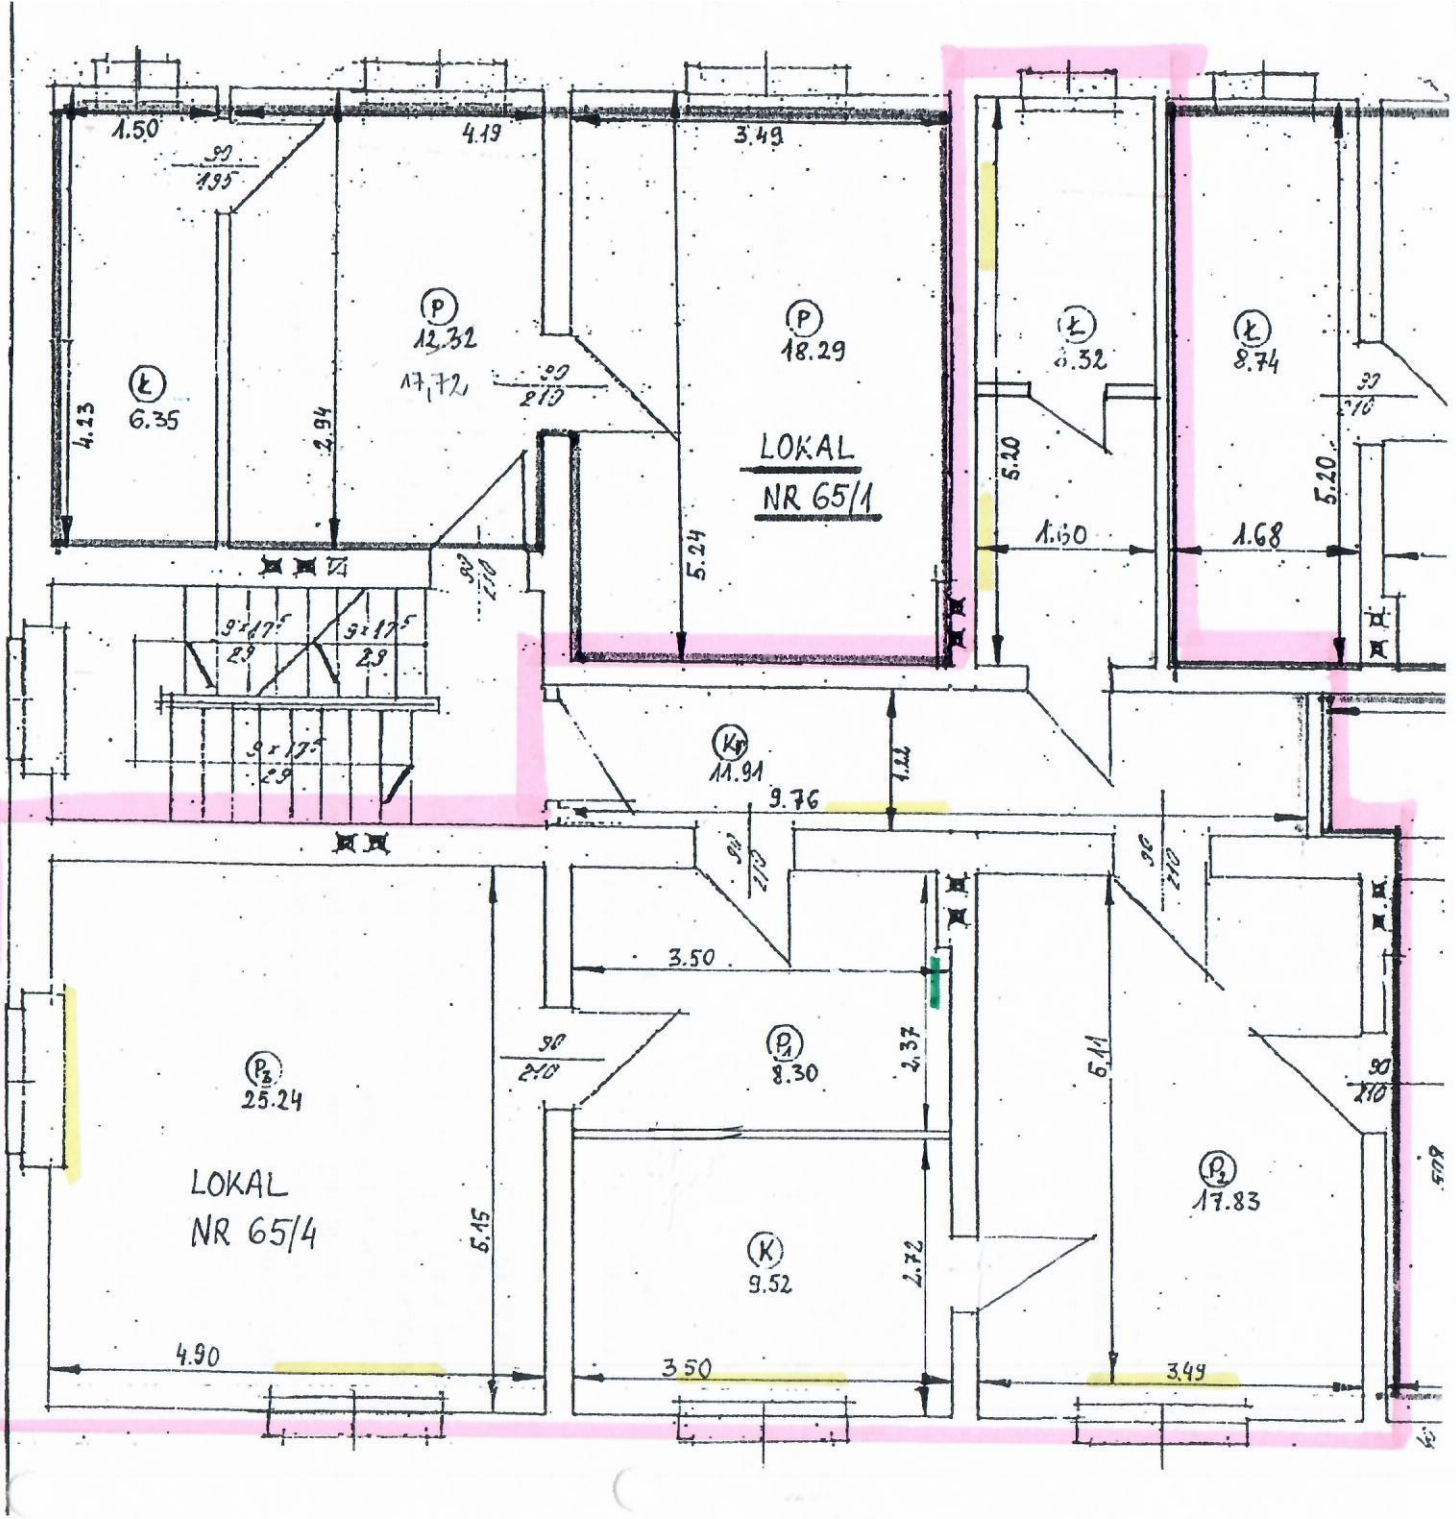
– MIEJSCE ZAMONTOWANEGO GAZOWEGO PRZEPŁYWOWEGO PODGRZEWACZA WODY