


STOLIK NOCNY

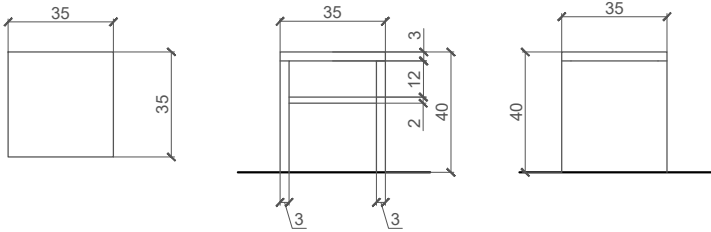


RZUT

FRONT

BOK

BIURKO

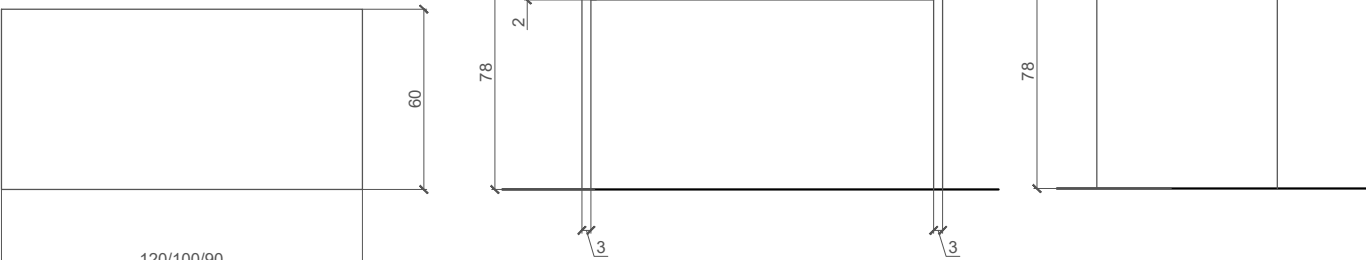

RZUT

FRONT

BOK

OBJAŚNIENIE ZNAKÓW


 KLEJONKA BRZOSZOWA BEJCOWANA NA KOLOR TEAK

UWAGI

- **Materiał wykonania elementów zewnętrznych: laminat HPL dąb naturalny, atestowany trudnopalny, kandy z naturalnego drewna. Rdzeń z płyty wiórowej!**

- Prowadnice kulowe soft-closed.
- zawiasy puszkowe z gwarancją dożywotniego działania, maksimum co 60 cm.
- Skrzynki szuflad wykonane ze sklejki 12 mm lakierowanej z oklejonymi krawędziami.
- Łączenie elementów w meblach technologią kołkowania. Kołki nie rzadziej niż co 20 cm.
- Łóżka muszą być skręcone przy pomocy śrub bezczukowych dające gwarancję dłuższej wytrzymałości.
- Łóżka z konstrukcją wewnętrzną.
- Łóżka mocowane do ściany.
- Materace muszą mieć atest trudnopalności.
- Materace grubość 16 cm; z atestem trudnopalności, bonelowo-piankowe
- Uchwyty meblowe w formie patków
- Drajki w szafach ubraniowych metalowe

SZAFA NA LODÓWKĘ WYSOKA

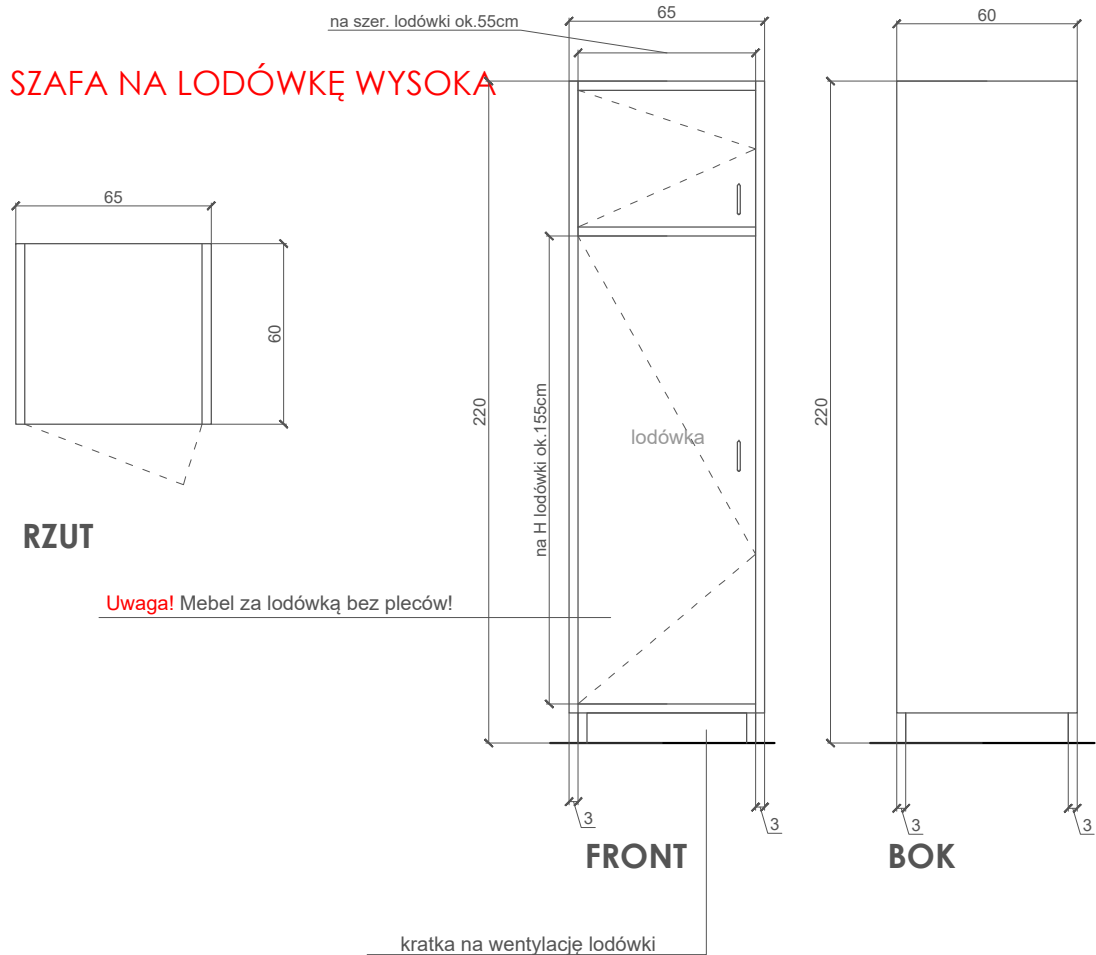


RZUT

FRONT

BOK

SZAFA NA LODÓWKĘ NISKA

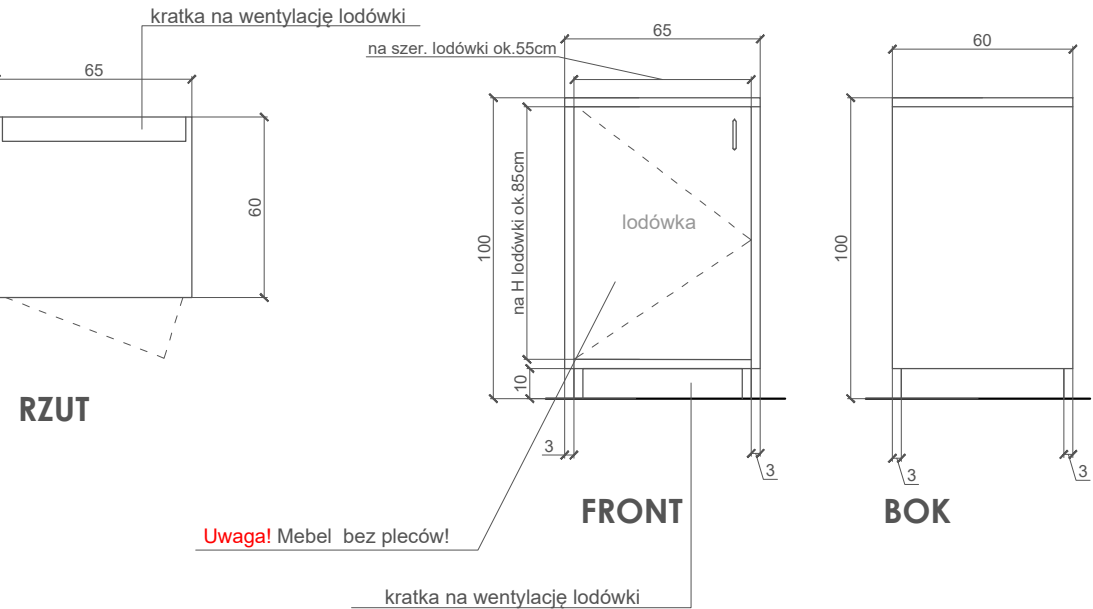

RZUT

FRONT

BOK

TYTUŁ

RYSUNEK MEBLI

OBIEKT

AKADEMIKI

SKALA

1:25

RYS.3

PROJEKT I WYKONANIE

Ul. Orłowska 54/4
81-522 Gdynia
tel/fax: 586 704 544
www.formativ.pl formativ@formativ.pl

formativ
kasja i michał dudko