




LISTA CZĘŚCI				
POZYCJA	SYSTEM	NUMER CZĘŚCI	ILOŚĆ	OPIS
1	ACO Monoblock PD 150V	416989	1	Element rewizyjny, typ 0.1, z wybiciem w dnie
2	ACO Monoblock PD 150V	416986	2	Kanał 1m, typ 0.0, kolor naturalny
3	ACO Monoblock PD 150V	416988	1	Ścianka z odpływem, kolor naturalny
4	ACO Monoblock PD 150V	416987	2	Ścianka zamykająca, kolor naturalny
5	ACO Monoblock PD 150V	416990	1	Skrzynka odpływowa z uszczelką d160

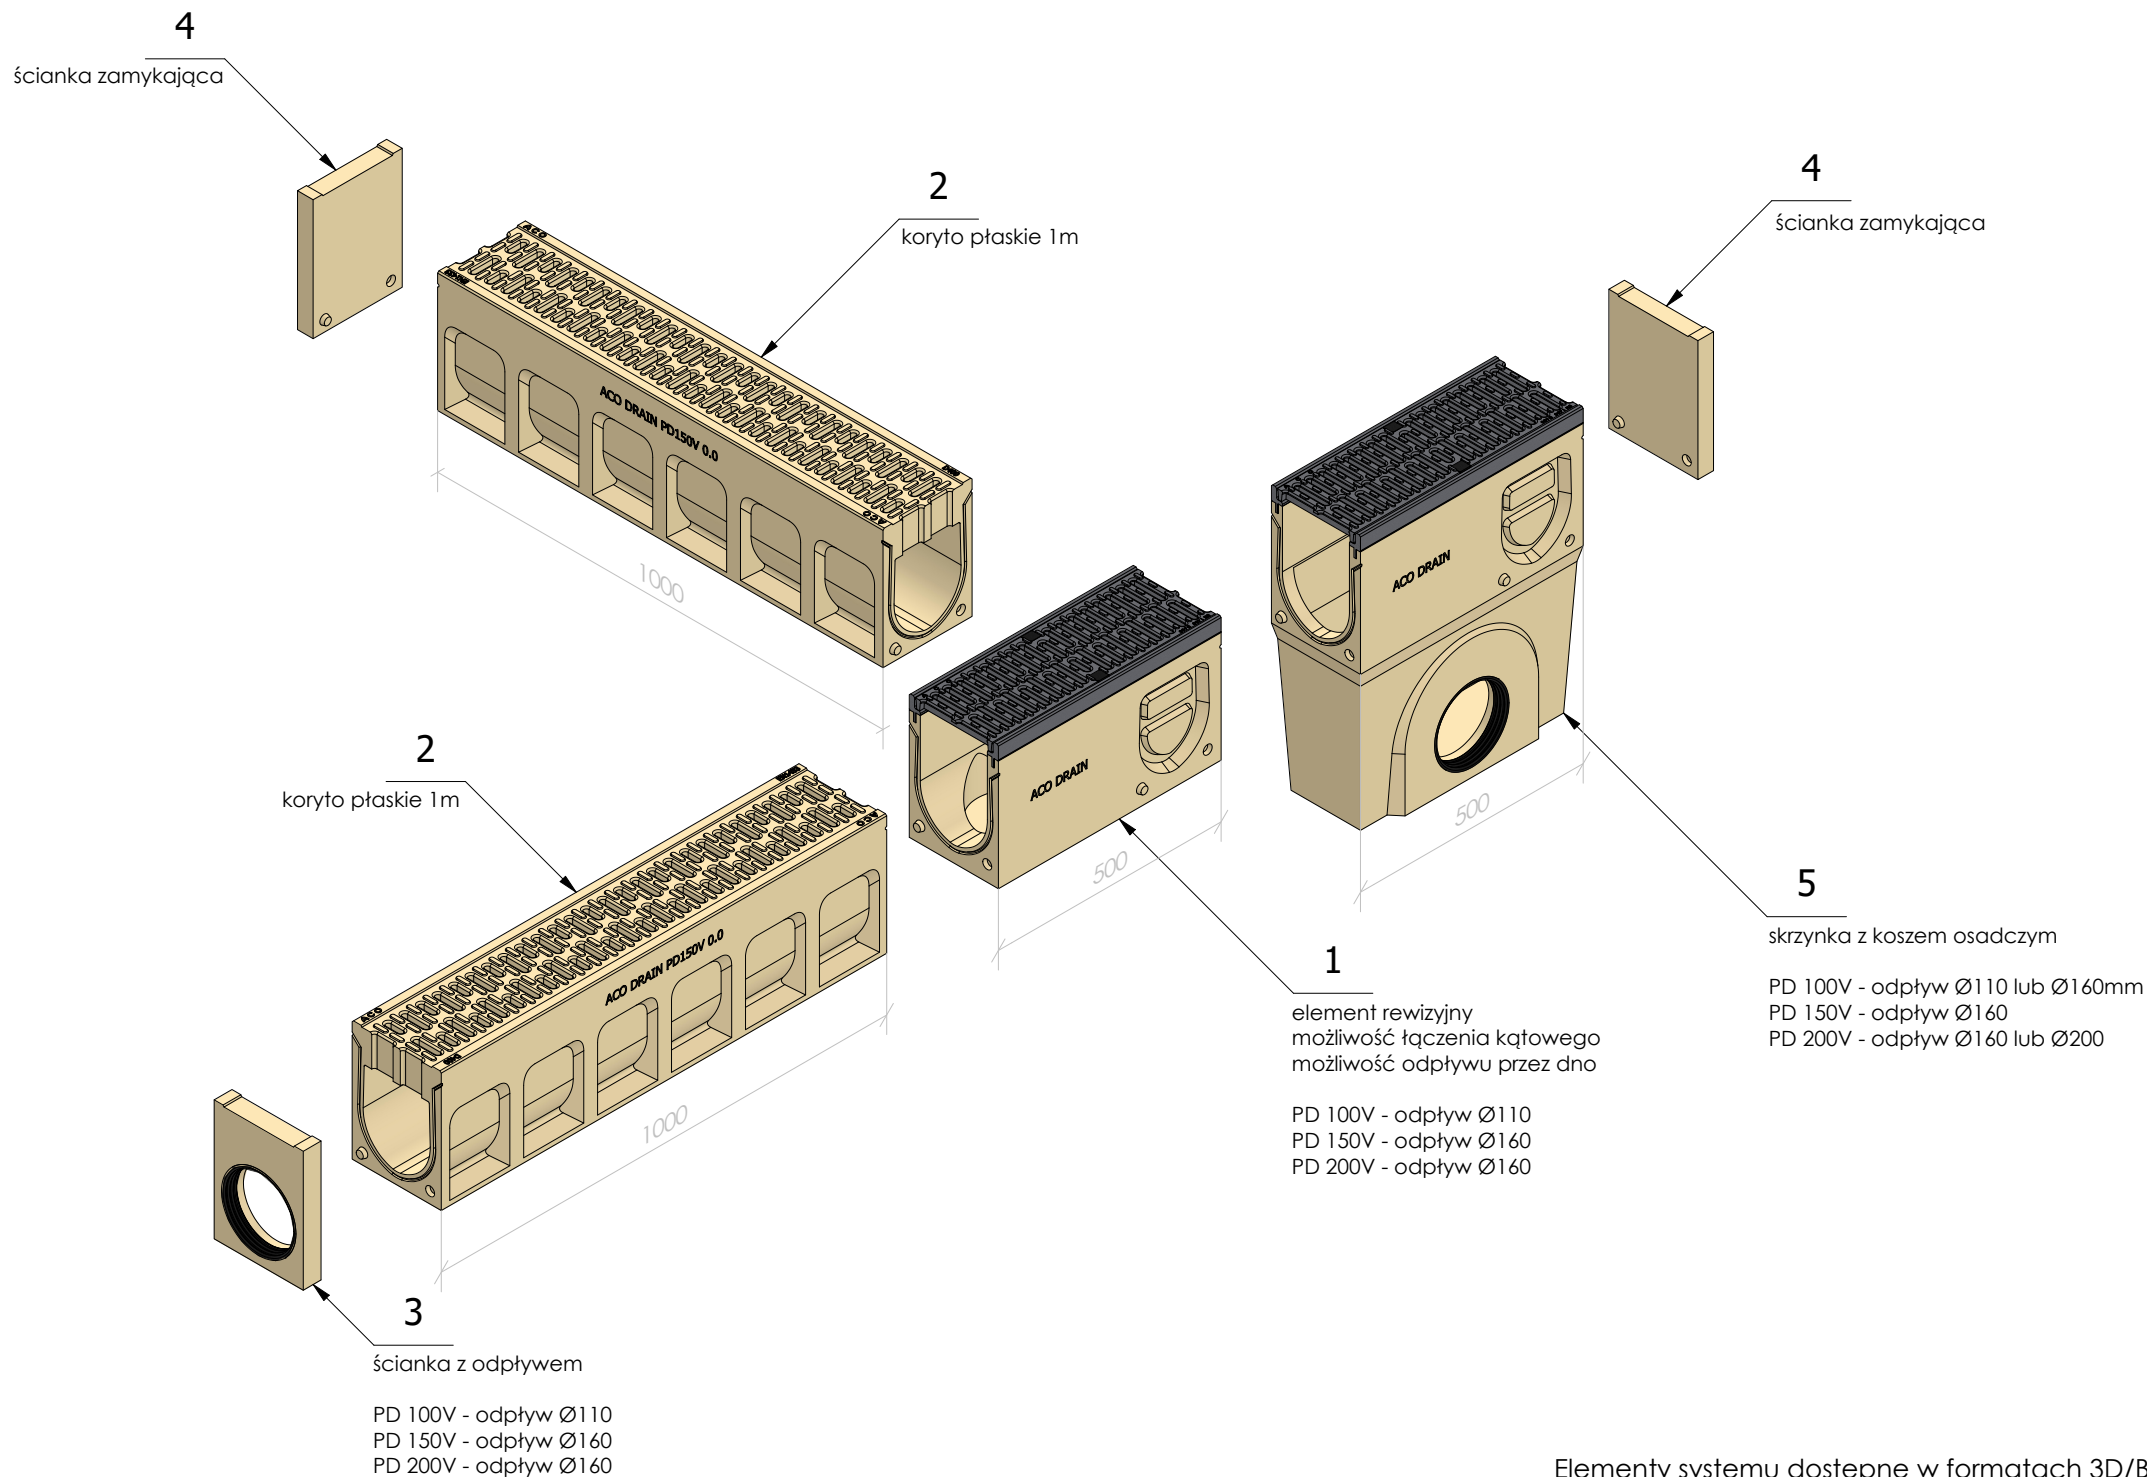

Dostępne w 3 wariantach szerokości:

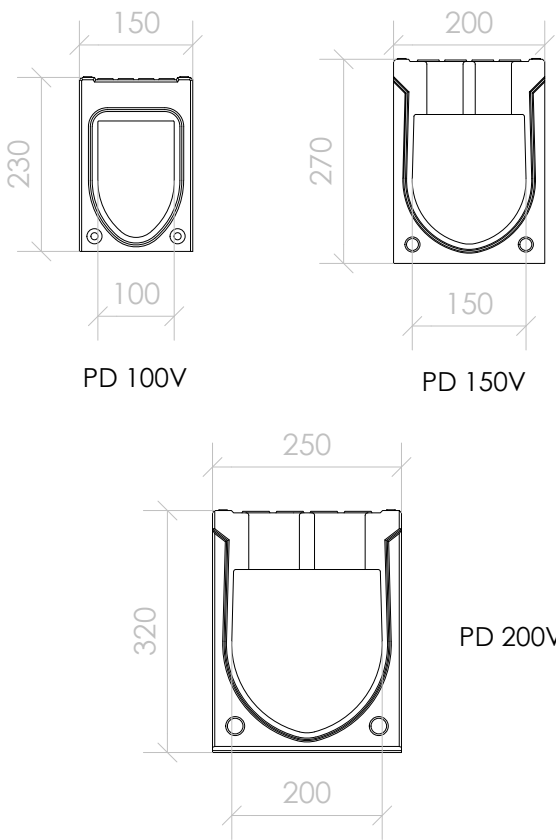

Dostępne 2 warianty kolorystyczne:

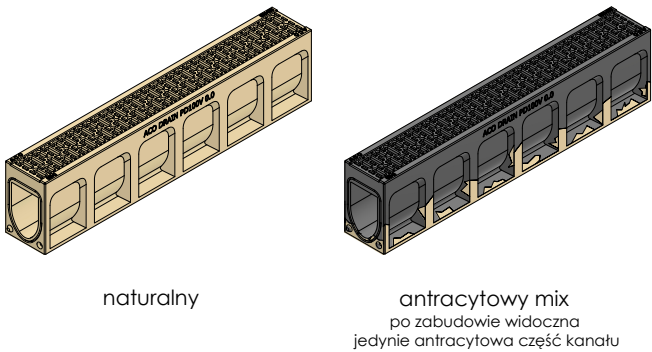

ACO Sp. z o.o.
Łajski, ul. Fabryczna 5
05-119 Legionowo
tel. 22 76 70 500
www.aco.pl info@aco.pl

Rysunek jest wyłączną
własnością ACO Sp. z o.o.
Bez pisemnej zgody nie
może być udostępniany
osobom trzecim.
All rights reserved.

Klient / nazwa inwestycji			
Nazwa systemu ACO Monoblock PD		Masa	Skala 1 : 12
Nr oferty	Data 05.2022	Informacje dodatkowe	Format A3

Elementy systemu dostępne w formatach 3D/BIM
Na zapytanie wykonujemy rysunki złożeniowe