


00,00

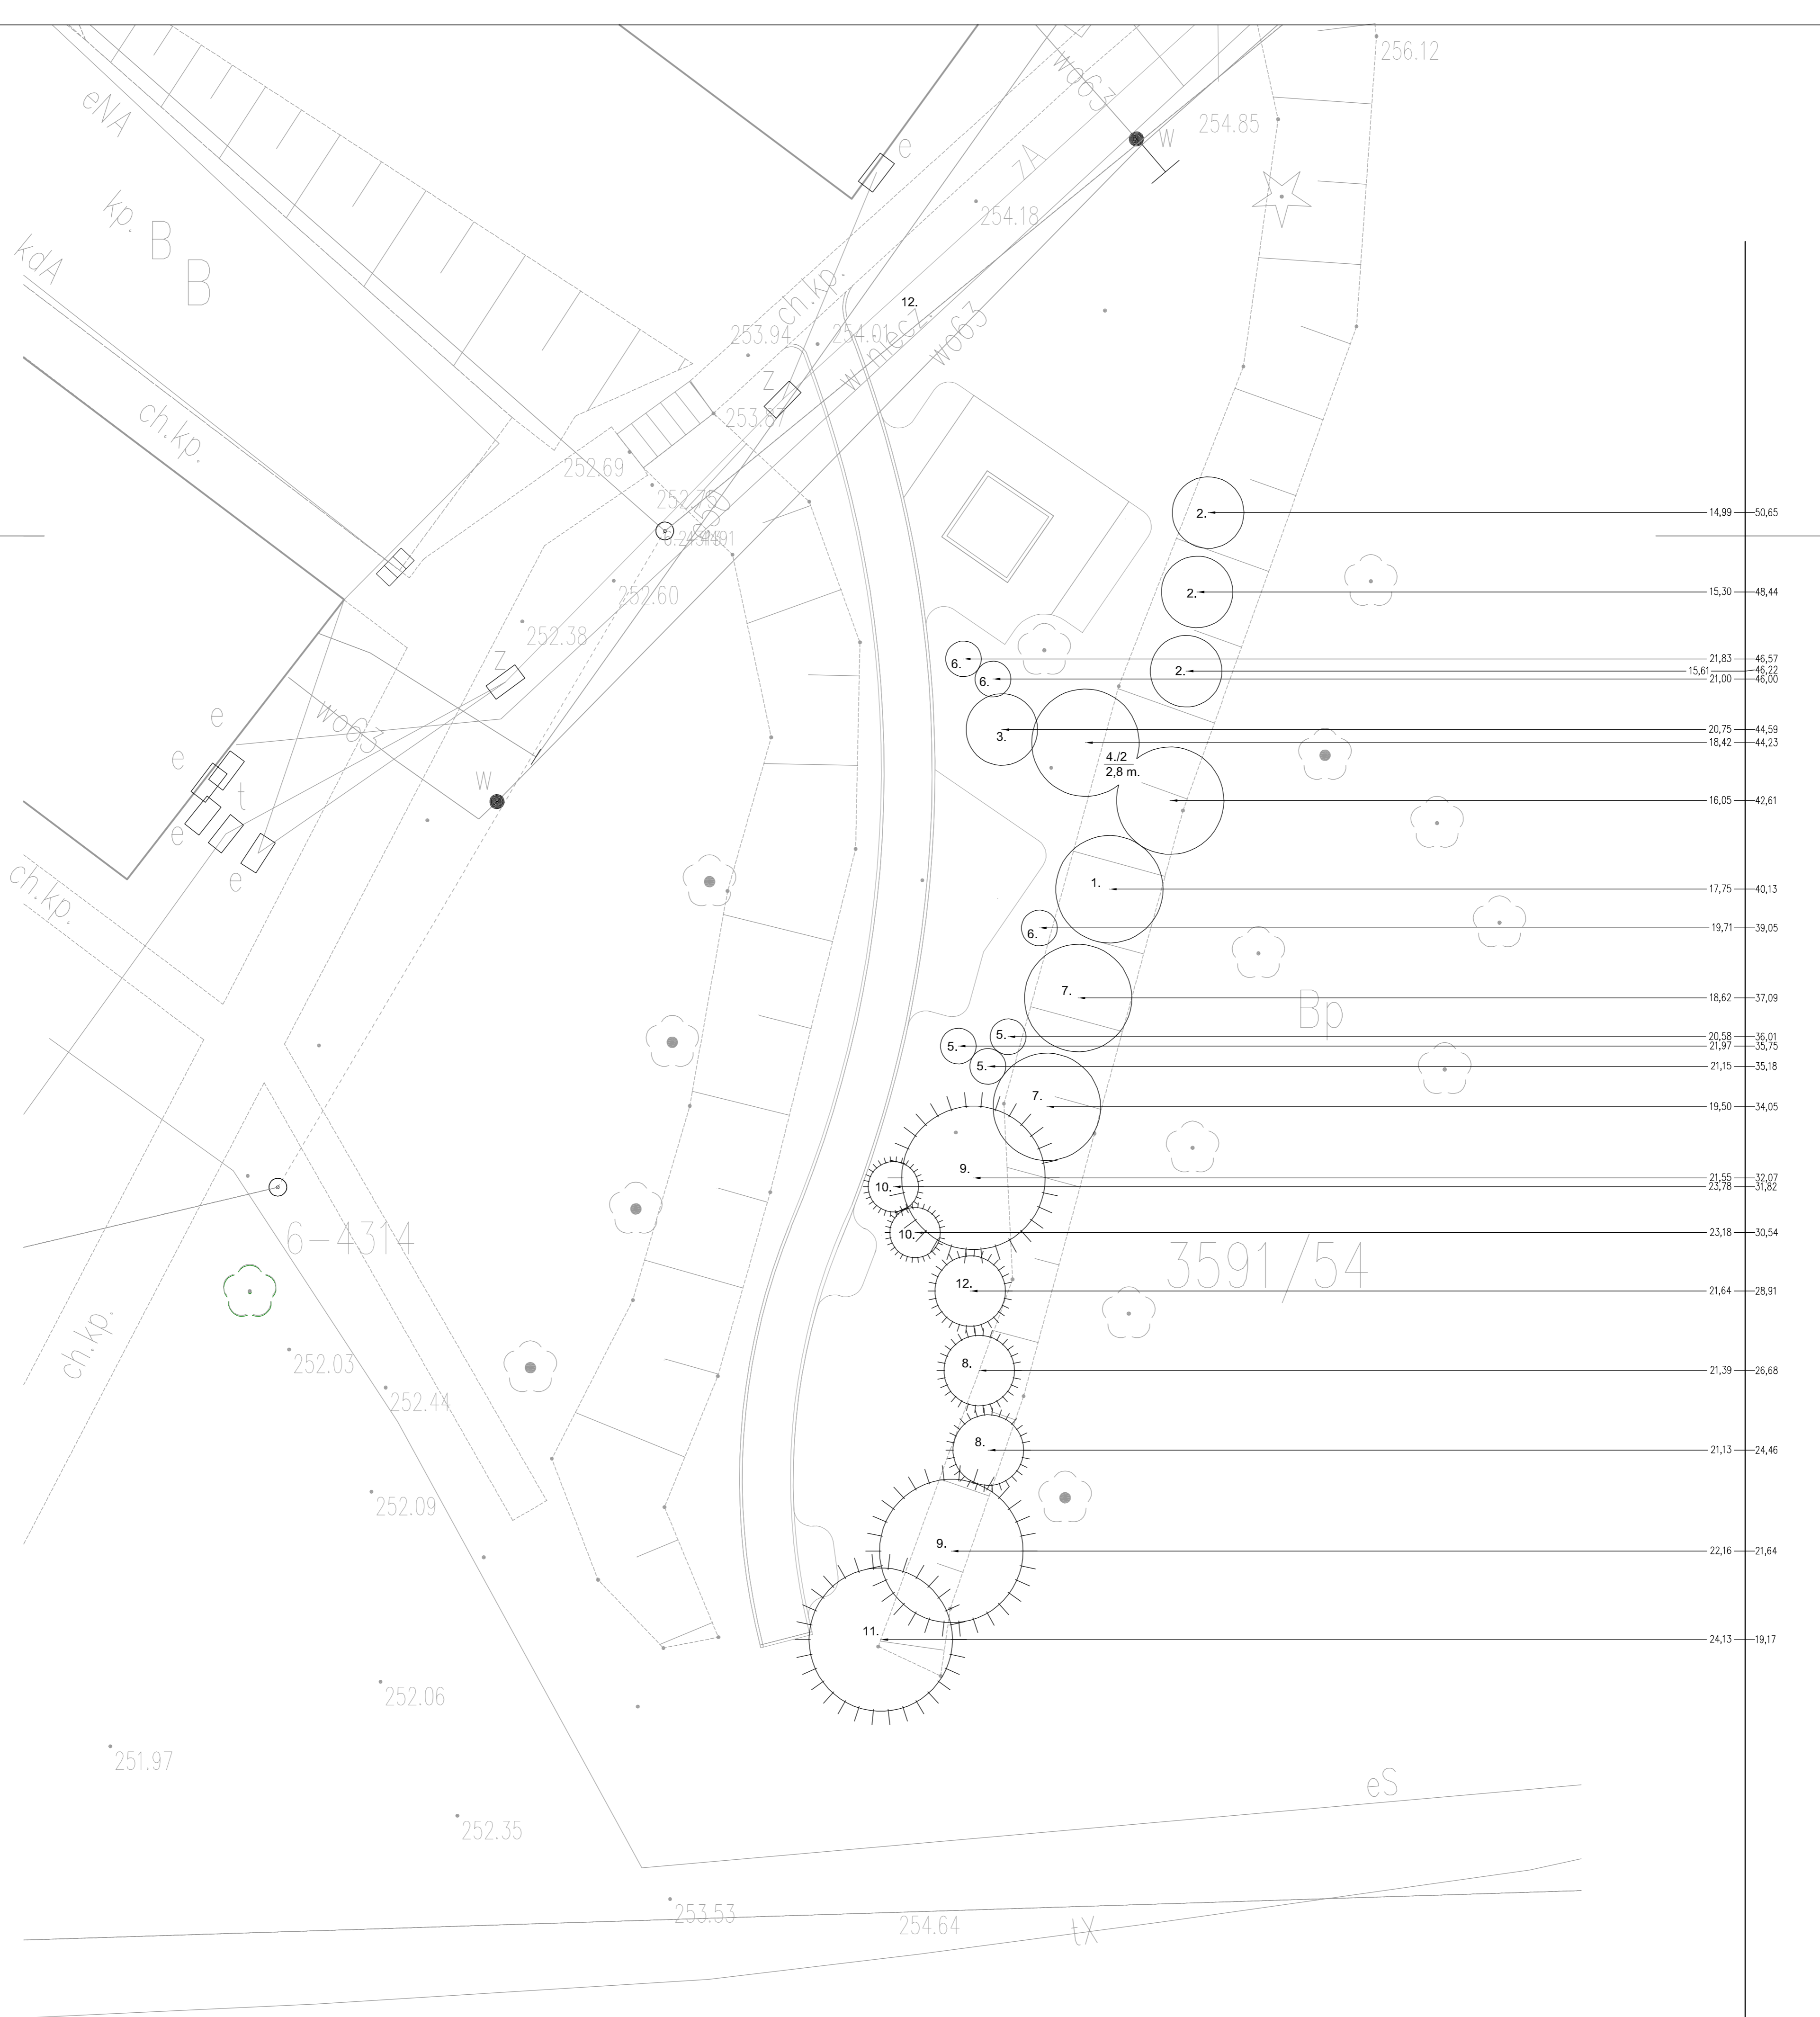

LEGENDA

Projektowane elementy zagospodarowania terenu .	
	rośliny iglaste
	rośliny liściaste
	oznaczenie gatunku / ilość sztuk w grupie rozstawa sadzenia w grupie
	oznaczenie gatunku roślin sadzonych pojedynczo

	osnowa pomiarowa oparta o siatkę geodezyjną z liniami pomiarowymi
	początek osnowy pomiarowej opartej o siatkę geodezyjną
	linie pomiarowe
	linie pomocnicze
	drzewa istniejące
	obrzeża nawierzchni projektowanych
	istniejące skarpki

Temat:	Projekt zagospodarowania terenu na działce nr 3591/54 przy ul. Wyspiańskiego w Jastrzębiu-Zdroju, obręb Jastrzębie Dolne .		
Inwestor:	Miejski Zarząd Nieruchomości 44-330 Jastrzębie-Zdrój ul. 1 Maja 55		
Objekt:	ciągi komunikacji pieszej i zieleni.		
Adres obiektu budowlanego:	działka nr 3591/54 , ulica Wyspiańskiego , Jastrzębie Zdrój .		
Branża:	architektoniczno-budowlana		
Opracował :	mgr inż. Artur Pióro		
Tytuł planszy:	Projekt roślinności.	Skala:	nr rys.
		1:100	5.3.
		Data:	
		06.05.2022	