


- X - kominki wentylacyjne - stropodachy o wym. Ø 20 cm
- - otwory technologiczne Ø 20 cm dla metody wdmuchniawa (i rewizji) granulatu z wełny mineralnej
- - otwory 50x50 cm

Lokalizacja i liczba otworów orientacyjna - do ustalenia przez wykonawcę.  
 Otwory zasłaniać np. blachą grubości 4 mm + beton i 2x zalać za papy termozgrzewalnej.  
 Na jednym 50x50 otworze/segment montować wysłaz dachowcy zamykany na zamek - zabezpieczenie przed otwarcieniem  
 Orientacyjny rozkład płyt korytkowych zamkniętych

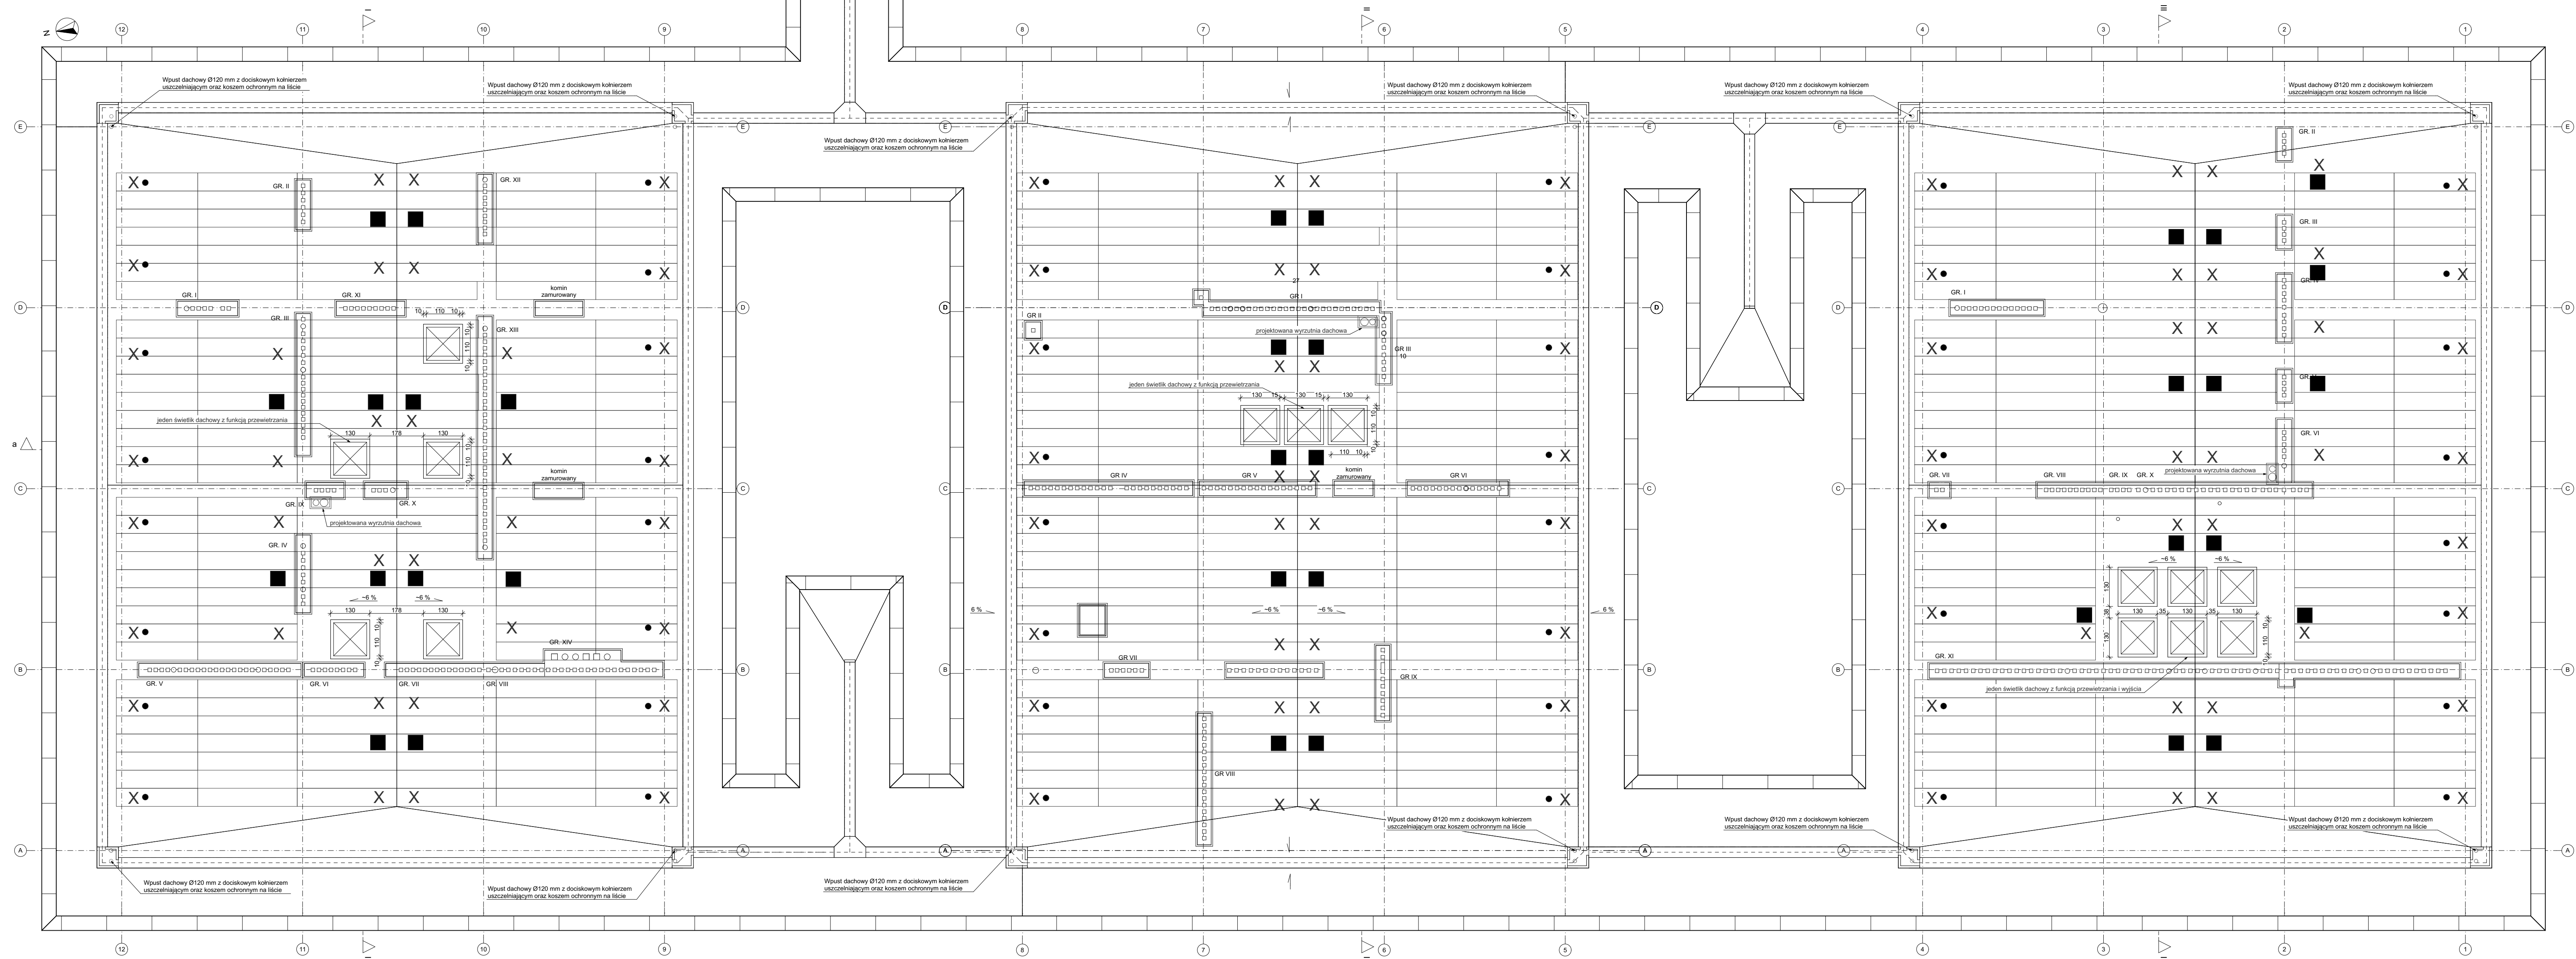

**UWAGI / CYSTALITY**


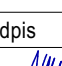
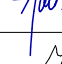
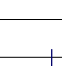
PRZEJŚCIE I NASTĘPIENIA POMIĘDZY STREFAМИ ПОЖАРОУПОРНИ ЗАБЕЗПЕЧЕННЯ ДО ОДПОВІДНОЇ КЛАСИ

ПРИ ВИКОНАННІ СОКАВІВ, ВИБІРАТИ ПОДАНО В ГЕНПЛАНІ МЕРЦІ НЕ МОЛНО БІЗІ ЗНАЧНОГО ВИНАРУМЕРІЗІ БЕЗПОСРЕДНІО З РІСНУЛКУ. ВИСІТКІСЬКІ ВИБІРАВИ ПОЛІТИТИ ЗОСТАТ СПРІЯЮЧИМИ В НАТУРЕ.

В ПРИПДКІ СТВЕРДЖЕННЯ НЕГОДНОСТІ ВИМІЯРІВ БУДНУКІ З ВИМІЯРАМИ ПОДАНИ НА РІСНУЛКАХ СКОБІТОВАВАНІ ЄСТ З ПРОЄКТАНТЕН. ПРОЄКТ АРХІТЕКТОНІЧНОСЬ РОЗПІТАЧІВІ ЛІЧІНІ З ПРОЄКТЕМ КОНСТРУКЦІЙНИХ І ПРОЄКТАМИ БРАНЗОВИХ. ВИКОНАВЦА ПРІЗІСТІПІЕНІО ДО РАТОВІ ЗОБОВ'ЯЗАНІ ЄСТ ДО ЗАПОВІДАННЯ ЄСТ ЗІ ВСІХІТІСЬКИХ ДОКУМЕНТАЦІЯМИ БРАНЗОВИХ І БУДОВЛАНІ ОРАЗ ДО ІХІ ВИЖІВІВІ ІНТЕРПРЕТАЦІІ В ТРАНСІЕ БІЗІ.

РІСНУЛК БІДІЄ ЛІЗЬВАНІ ВИЖІВІНО ДО ГІЛІВ ПРОЄКТУ, ДІА КІТРОГО СТОЛІО УТВОРІЗНІ. РІСНУЛКУ НЕ МОЛНО ЗМІНІТИ ІХІ МОДИФІКОВІВАНІ В ЯКОЛІКОВІ СПОСІБ. JEЖІ РІСНУЛЕ ВИМАГА КОРЕКТІ, НАЛЕЖІ ЗВІДІВІТИ ДО ІХІ ВИЖІВІВІ ІНТЕРПРЕТАЦІІ І ПІДПИСАВІ ІХІ ВПРОВАДЖІВІ.

ІЛІОСІ ІЗДРОЧНОСЬ КАНАЛІВ ВЕНТИЛЯЦІЙНИХ НАЛЕЖІ СПРАВДІЧІ ПРІЗІСТІПІЕНІО ДО РАЦ БУДОВЛАНІХ ОРАЗ В ОПІРАЦІО ПРОТОКОЛІ НР 868/2019 З ДНІА 25.09.2019 З ОКРЕСОВЕЇ КОНТРОЛІ ПРІЗВОДІВ КОМІНІКОВИХ.

Jednostka projektowa	<b>CASTOR</b> Pracownia Projektowa os. Tysiąclecia 71 P, al. 61-255 Poznań www.castorpp.pl biuro@castorpp.pl		 <b>PRACOWNIA PROJEKTOWA</b>
	Zarząd Komunalnych Zásobów Lokalnych Sp. z o.o. ul. Jana Matejki 57, 60-770 Poznań		
Investor	Zamówienie na wykonanie projektu budowlanego i technicznego		
Nazwa Projektu	Budowa budynków przy ulicy Oginek 20ABC w Poznaniu 02 RP 0150, 4113A, 02 RP 035, 03B, LAZARZ, JEJÓ WED. Miejsce Poznań (060461.1)		
Branża	Architektura	Stadium: Projekt wykonawczy	
Nazwa rys.	<b>BUDYNKI ABC RZUT DOCHU</b>		
Projektant			Podpis
mgr inż. inż. Agata Sobkowicz specjalność: architektoniczna uzr. p. 32/WPOKK/2013			
mgr inż. inż. Jakub Urbaniak specjalność: architektoniczna uzr. p. 45/WPOKK/2012			
mgr inż. inż. Natalia Jędrzejczak			
mgr inż. inż. Oliver Klos			
Sprawdzający			
mgr inż. inż. Beata Gorzaniak-Walczyńska specjalność: architektoniczna uzr. p. 282/89/PW			
Data	12.2020r.	Skala	1:100
		Ry. nr.	A.04