
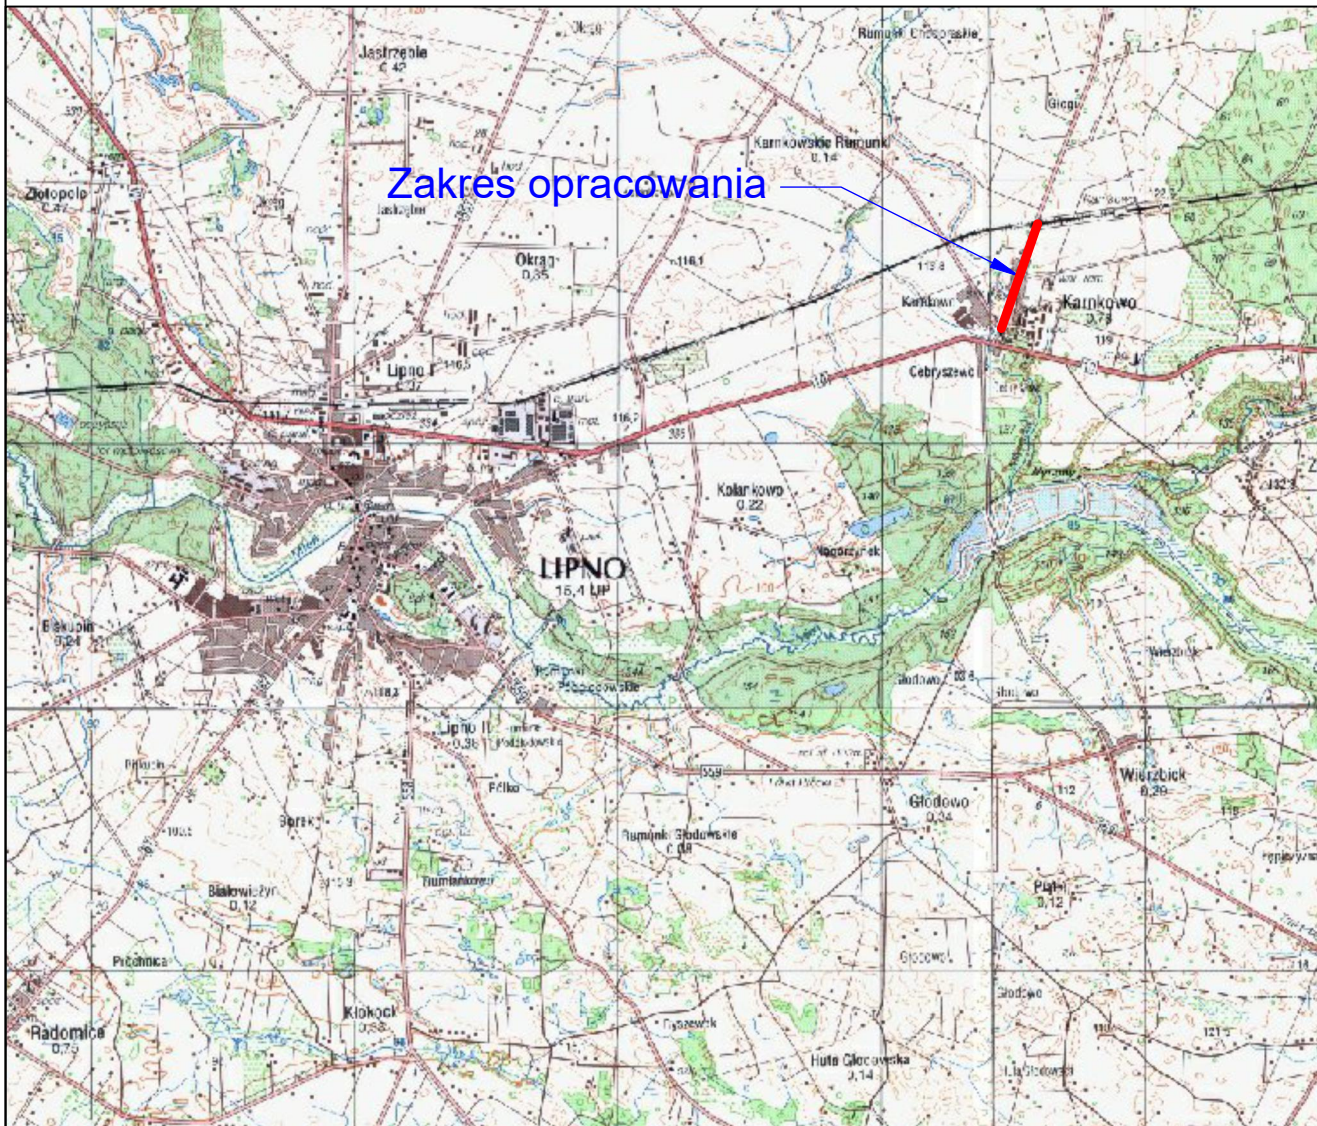

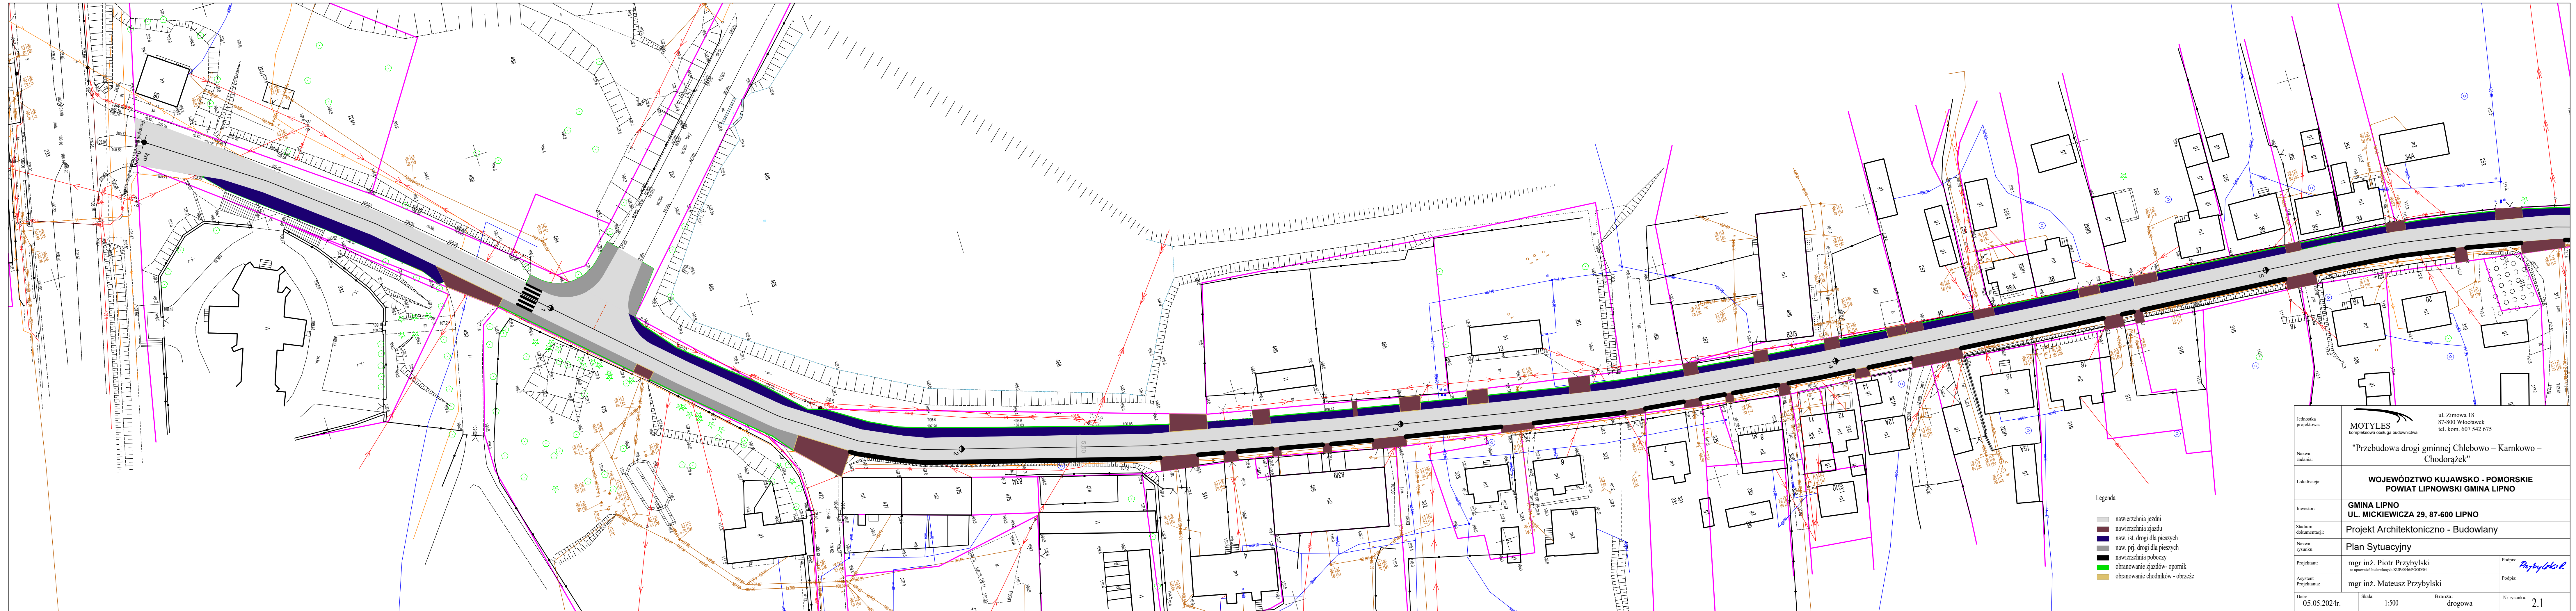


Jednostka projektowa:	 MOTYLES kompleksowa obsługa budownictwa			ul. Zimowa 18 87-800 Włocławek tel. kom. 607 542 675			
Nazwa zadania:	"Przebudowa drogi gminnej w miejscowości Karnkowo na dz. nr 310"						
Lokalizacja:	WOJEWÓDZTWO KUJAWSKO - POMORSKIE POWIAT LIPNOWSKI GMINA LIPNO						
Inwestor:	GMINA LIPNO UL. MICKIEWICZA 29, 87-600 LIPNO						
Stadium dokumentacji:	Projekt Zagospodarowania Terenu						
Nazwa rysunku:	Plan Orientacyjny						
Projektant:	mgr inż. Piotr Przybylski <small>nr uprawnień budowlanych KUP/0046/POOD/04</small>			Podpis: <i>Przybylski P.</i>			
Sprawdzający:	mgr inż. Mateusz Przybylski			Podpis:			
Data:	05.05.2024r.	Skala:	1:10000	Branża:	drogowa	Nr rysunku:	1




Jednostka projektowa:	 MOTYLES kompleksowa obsługa budownictwa		ul. Zimowa 18 87-800 Włocławek tel. kom. 607 542 675
Nazwa zadania:	"Przebudowa drogi gminnej w miejscowości Karnkowo na dz. nr 310"		
Lokalizacja:	WOJEWÓDZTWO KUJAWSKO - POMORSKIE POWIAT LIPNOWSKI GMINA LIPNO		
Inwestor:	GINA LIPNO UL. MICKIEWICZA 29, 87-600 LIPNO		
Stadium dokumentacji:	Projekt Architektoniczno - Budowlany		
Nazwa rysunku:	Plan Orientacyjny		
Projektant:	mgr inż. Piotr Przybylski <small>nr uprawnień budowlanych KUP/0046/POOD/04</small>	Podpis: <i>Przybylski P.</i>	
Sprawdzający:	mgr inż. Mateusz Przybylski		Podpis:
Data:	Skala:	Branża:	Nr rysunku:
05.05.2024r.	1:10000	drogowa	1




- Legenda
- nawierzchnia jezdni
 - nawierzchnia zjazdu
 - naw. ist. drogi dla pieszych
 - naw. pjt. drogi dla pieszych
 - nawierzchnia poboczny
 - obronowanie zjazdów - opornik
 - obronowanie chodników - obrzeże

Jednostka projektowa:	MOTYLES kompleksowa obsługa budownictwa		ul. Żimowa 18 87-800 Włocławek tel. kom. 607 542 675
Nazwa zadania:	"Przebudowa drogi gminnej Chlebowo – Karkowo – Chodorążek"		
Lokalizacja:	WOJEWÓDZTWO KUJAWSKO - POMORSKIE POWIAT LIPNOWSKI GMINA LIPNO		
Inwestor:	GMINA LIPNO UL. MICKIEWICZA 29, 87-600 LIPNO		
Stadium dokumentacji:	Projekt Architektoniczno - Budowlany		
Nazwa rysunku:	Plan Sytuacyjny		
Projektant:	mgr inż. Piotr Przybylski	Podpis: <i>Piotr Przybylski</i>	
Asystent Projektanta:	mgr inż. Mateusz Przybylski	Podpis: _____	
Data:	05.05.2024r.	Skala:	1:500
		Branża:	drogowa
			Nr rysunku: 2.1

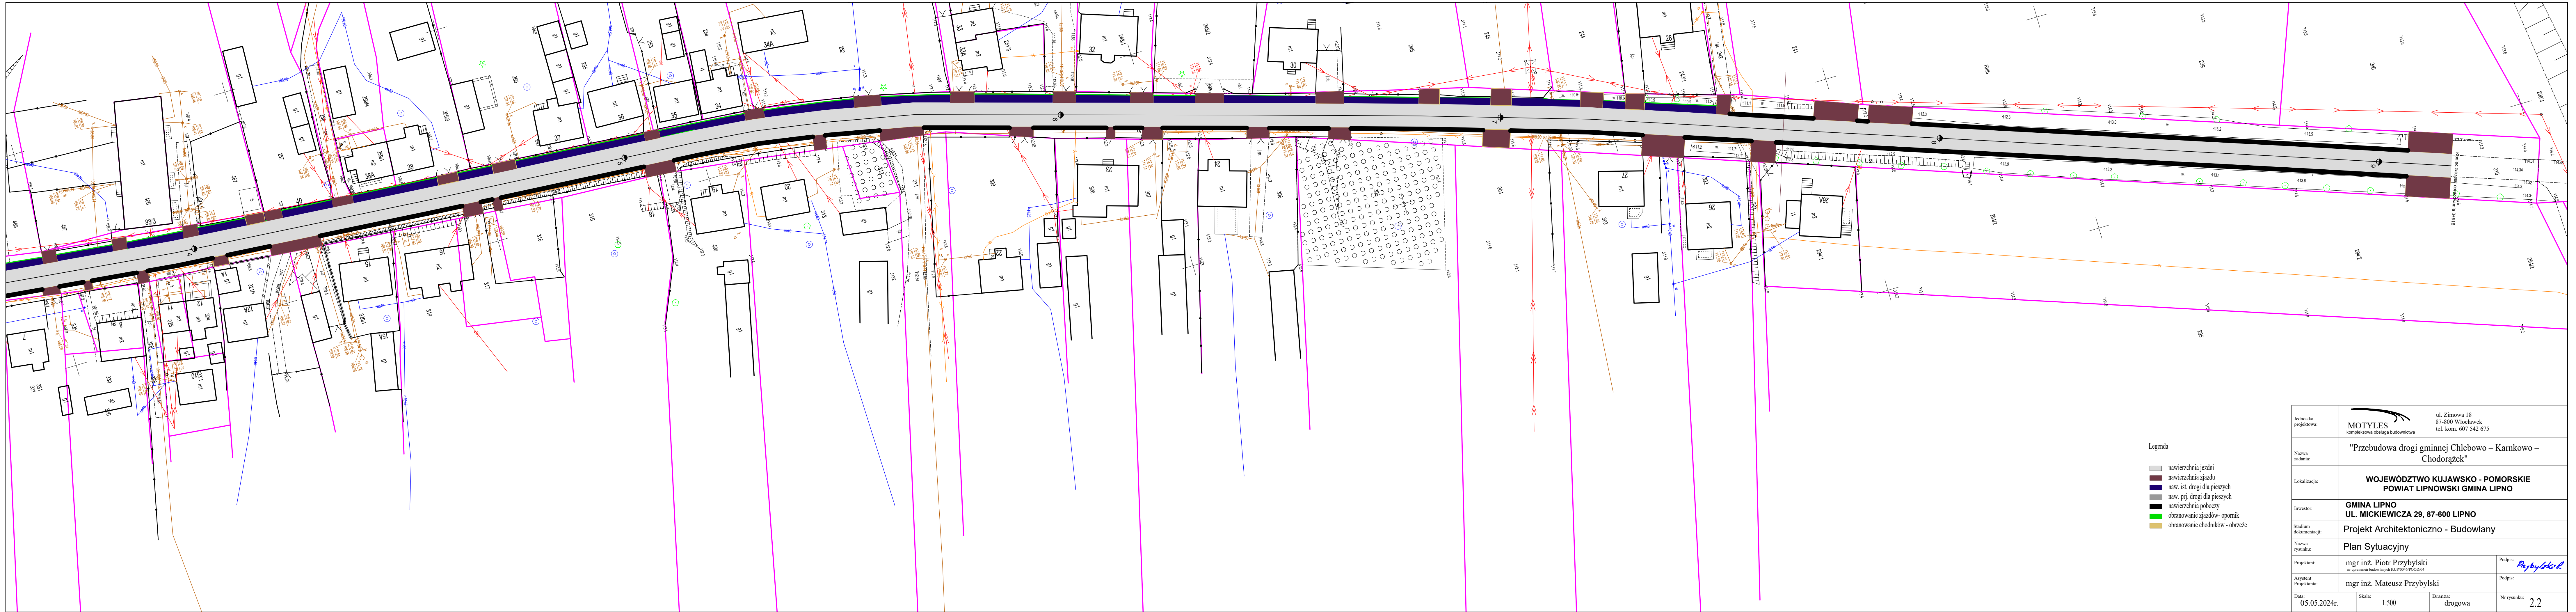


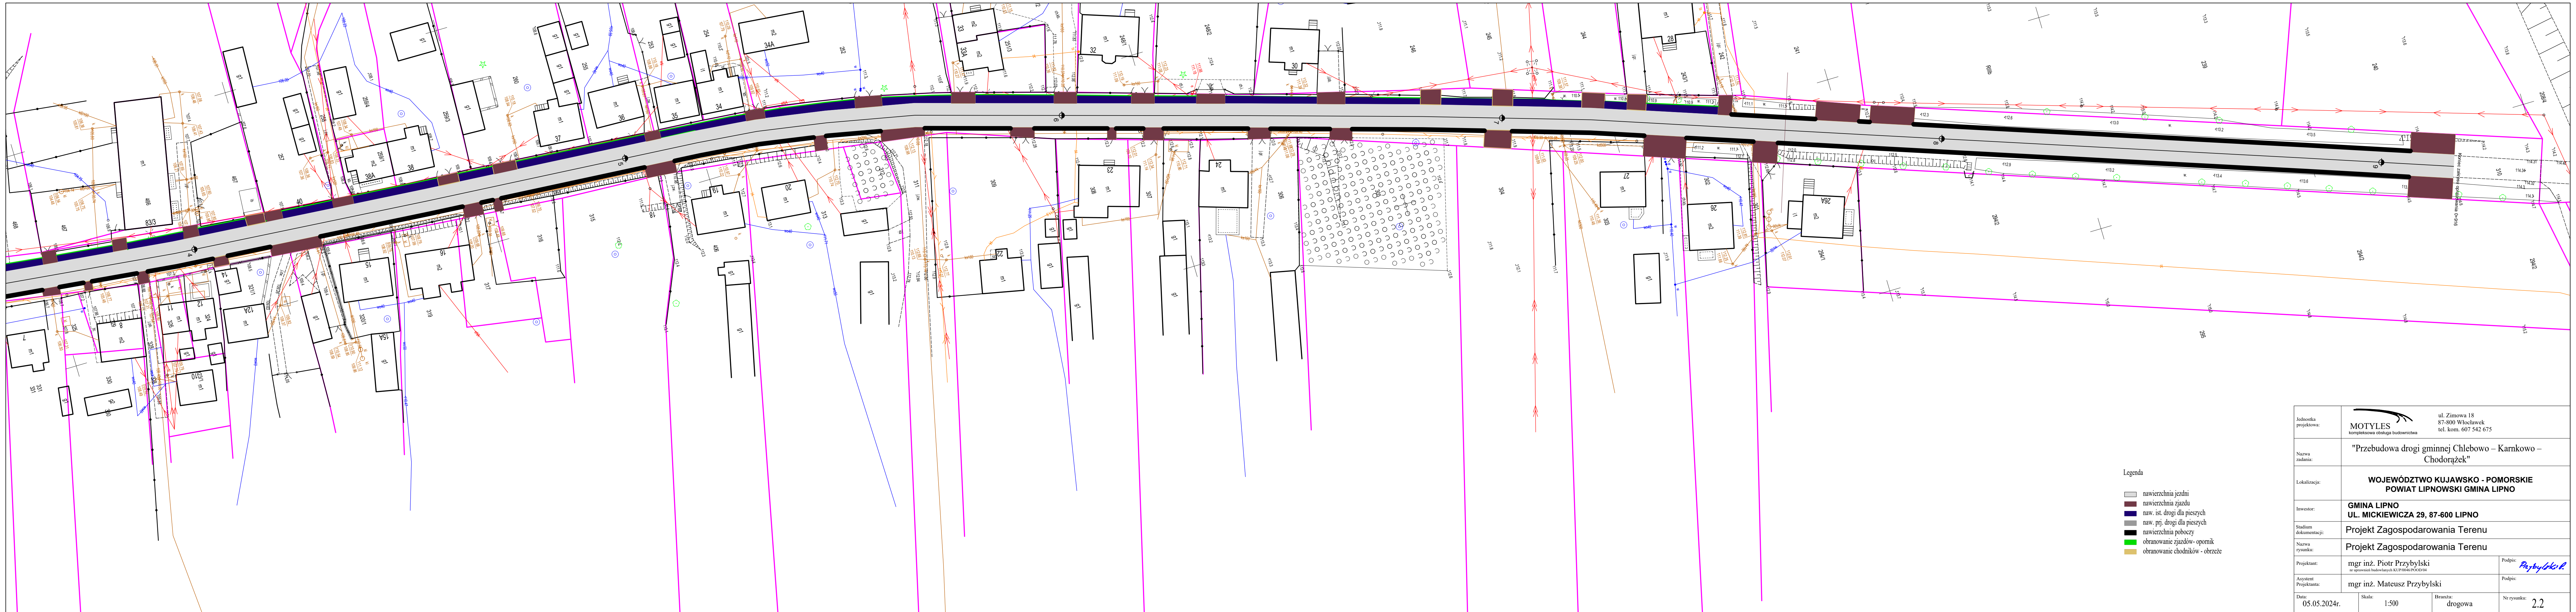
- Legenda
- nawierzchnia jezdni
 - nawierzchnia zjazdu
 - naw. ist. drogi dla pieszych
 - naw. prj. drogi dla pieszych
 - nawierzchnia poboczy
 - obronowanie zjazdów- opornik
 - obronowanie chodników - obrzeże

Jednostka projektowa:	ul. Zimowa 18 87-800 Włocławek tel. kom. 607 542 675	
Nazwa zadania:	"Przebudowa drogi gminnej Chlebowa – Karnkowo – Chodorążek"	
Lokalizacja:	WOJEWÓDZTWO KUJAWSKI - POMORSKI POWIAT LIPNOWSKI GMINA LIPNO	
Inwestor:	GMINA LIPNO UL. MICKIEWICZA 29, 87-600 LIPNO	
Stadium dokumentacji:	Projekt Architektoniczno - Budowlany	
Nazwa rysunku:	Plan Sytuacyjny	
Projektant:	mgr inż. Piotr Przybylski <small>z opiniami badawczych KUP.1006.PCCD.04</small>	Podpis:
Asystent Projektanta:	mgr inż. Mateusz Przybylski	Podpis:
Data:	Skala:	Branża:
05.05.2024r.	1:500	drogowa
		Nr rysunku:
		2.2

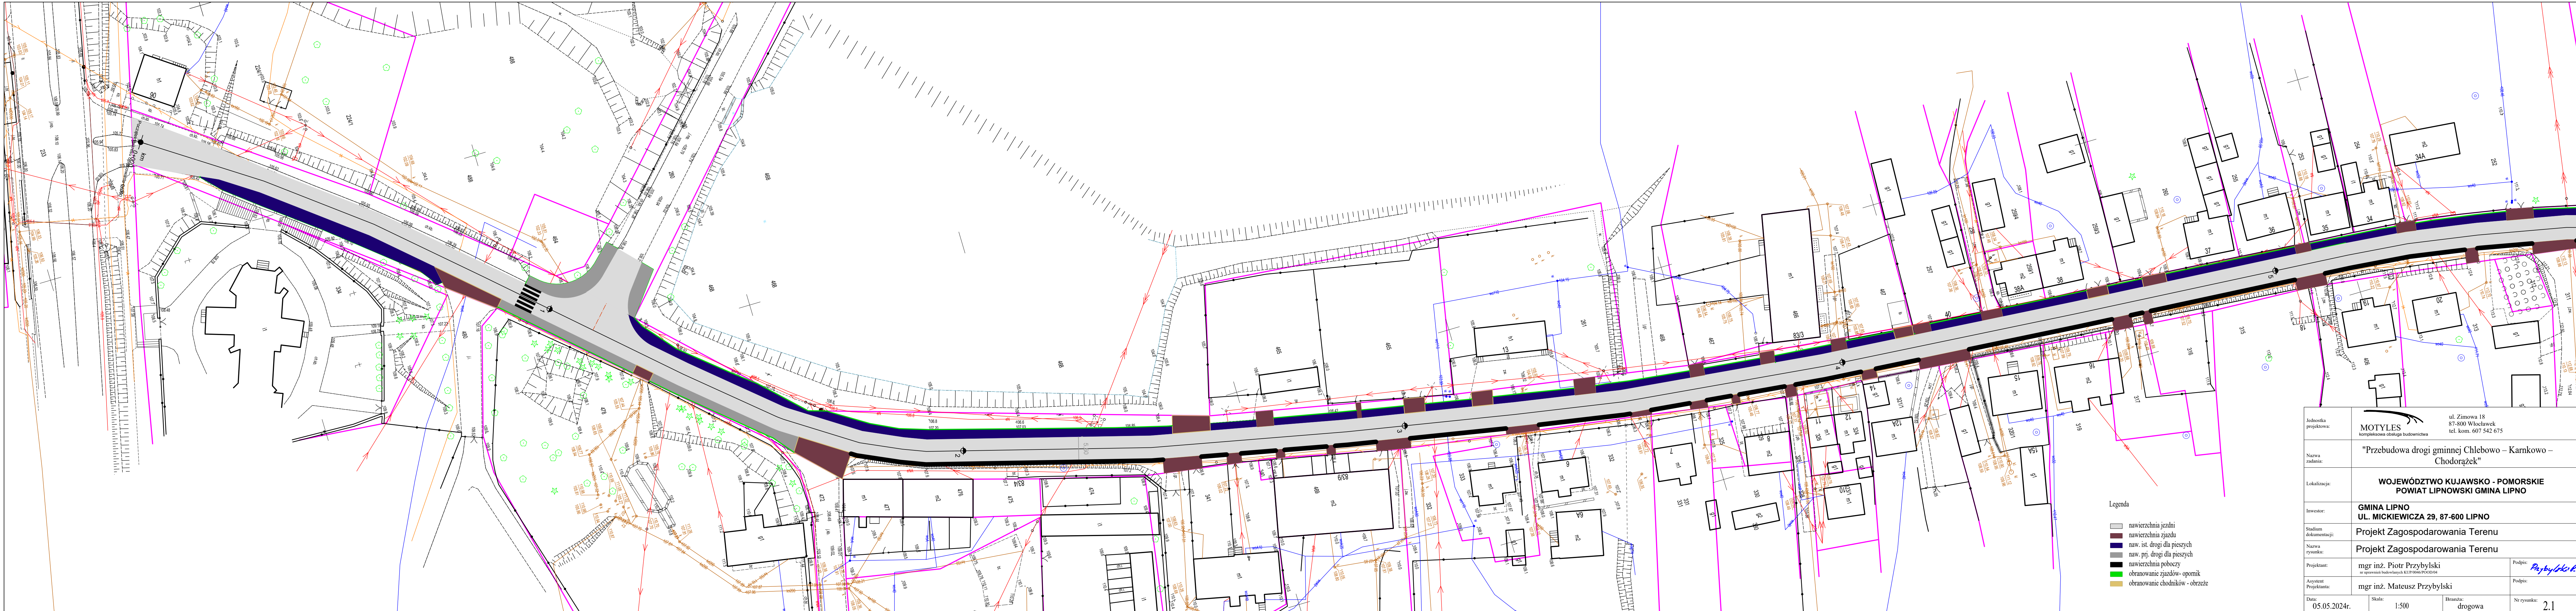

- Legenda
- nawierzchnia jezdni
 - nawierzchnia zjazdu
 - naw. ist. drogi dla pieszych
 - naw. prj. drogi dla pieszych
 - nawierzchnia poboczy
 - obronowanie zjazdów- opomik
 - obronowanie chodników - obrzeże


Jednostka projektowa:	 MOTYLES kompleksowa obsługa budowlana ul. Zimowa 18 87-800 Włocławek tel. kom. 607 542 675	
Nazwa zadania:	"Przebudowa drogi gminnej Chlebowo – Karnkowo – Chodorążek"	
Lokalizacja:	WOJEWÓDZTWO KUJAWSKO - POMORSKIE POWIAT LIPNOWSKI GMINA LIPNO	
Investor:	GMINA LIPNO UL. MICKIEWICZA 29, 87-600 LIPNO	
Stadium dokumentacji:	Projekt Zagospodarowania Terenu	
Nazwa rysunku:	Projekt Zagospodarowania Terenu	
Projektant:	mgr inż. Piotr Przybylski <small>nr uprawnień budowlanych: 831.P/0046.P/000104</small>	Podpis: <i>Przybylski P.</i>
Asystent Projektanta:	mgr inż. Mateusz Przybylski	Podpis:
Data:	Skala:	Branża:
05.05.2024r.	1:500	drogowa
		Nr rysunku: 2.1



- Legenda
- nawierzchnia jezdni
 - nawierzchnia zjazdu
 - naw. ist. drogi dla pieszych
 - naw. prj. drogi dla pieszych
 - nawierzchnia poboczy
 - obronowanie zjazdów - opomik
 - obronowanie chodników - obrzeże

Jednostka projektowa:	ul. Żimowa 18 87-800 Włocławek tel. kom. 607 542 675	
Nazwa zadania:	"Przebudowa drogi gminnej Chlebowo – Karnkowo – Chodorążek"	
Lokalizacja:	WOJEWÓDZTWO KUJAWSKO - POMORSKIE POWIAT LIPNOWSKI GMINA LIPNO	
Inwestor:	GMINA LIPNO UL. MICKIEWICZA 29, 87-600 LIPNO	
Stadium dokumentacji:	Projekt Zagospodarowania Terenu	
Nazwa rysunku:	Projekt Zagospodarowania Terenu	
Projektant:	mgr inż. Piotr Przybylski <small>nr uprawnień budowlanych KUP:00046.POC:01/VA</small>	Podpis:
Asystent Projektanta:	mgr inż. Mateusz Przybylski	Podpis:
Data:	Skala:	Branża:
05.05.2024r.	1:500	drogowa
		Nr rysunku:
		2,2


"Przekrój Normalny"

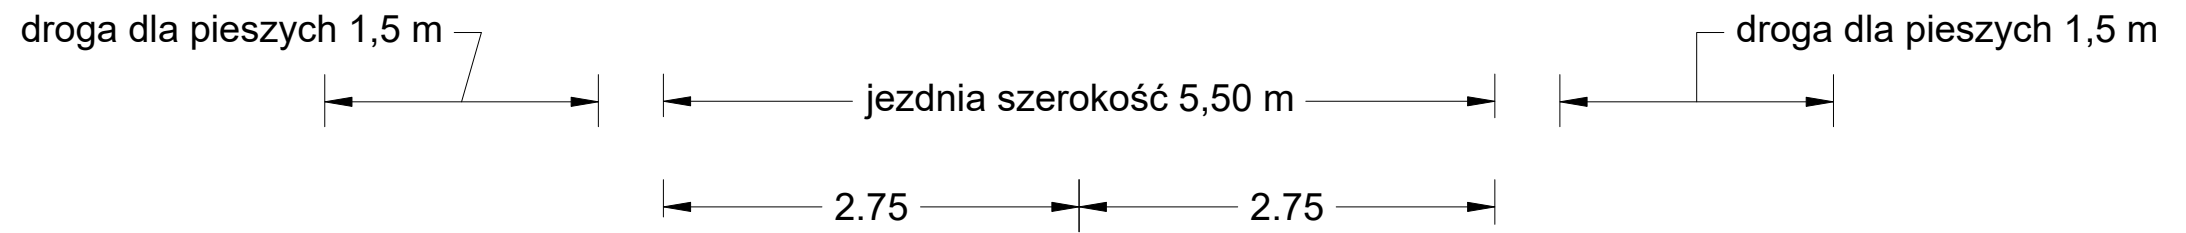


Szczegół B

Szczegół A


Szczegół B

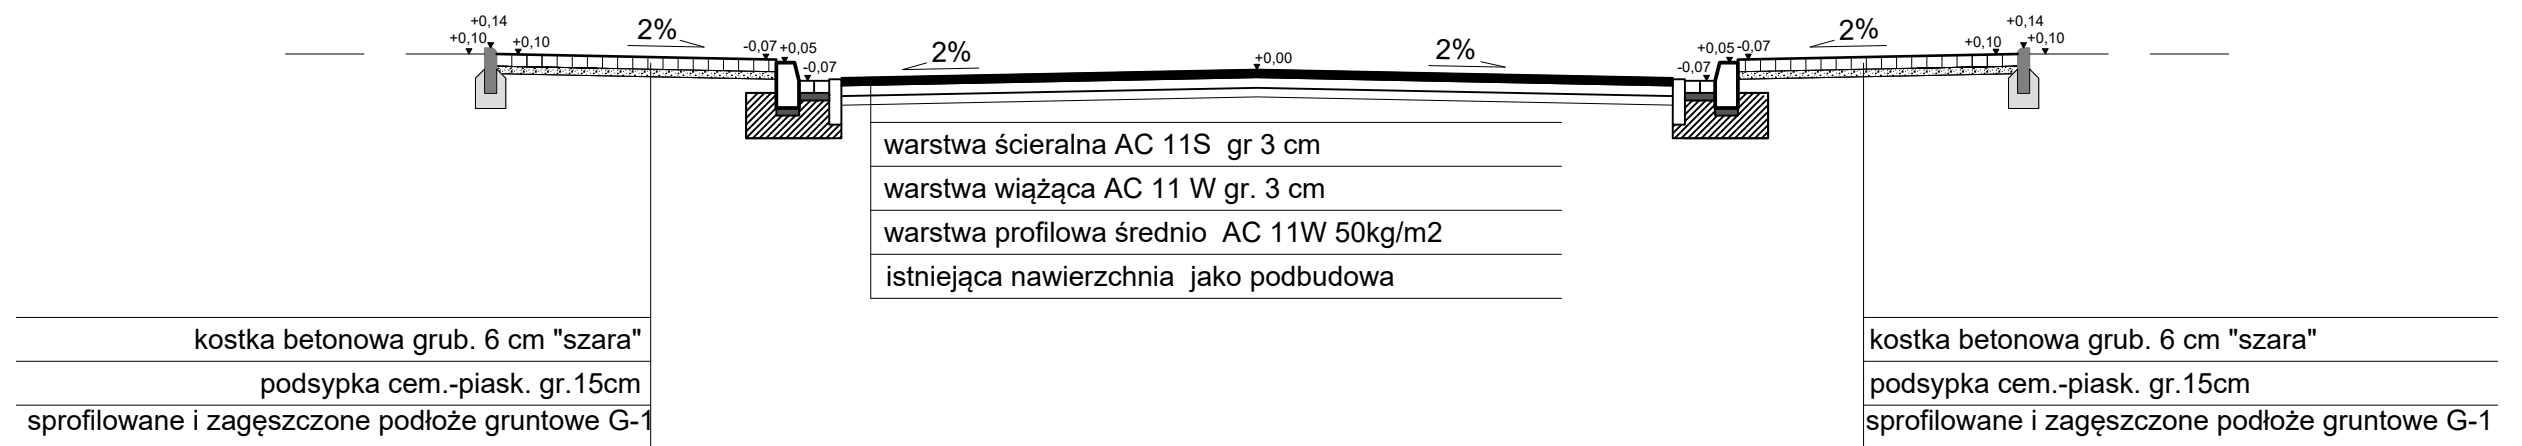

Szczegół A
Ściek przykrawężnikowy

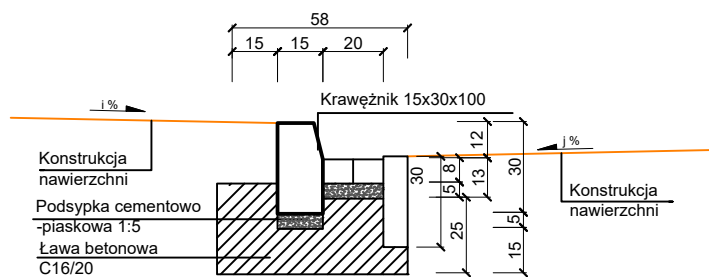


Szczegół B
Obrzeże Betonowe

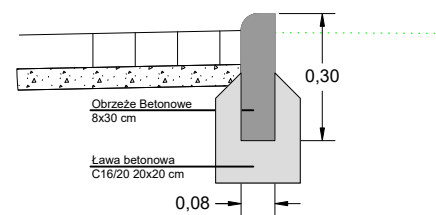


Jednostka projektowa:	 MOTYLES kompleksowa obsługa budownictwa	ul. Zimowa 18 87-800 Włocławek tel. kom. 607 542 675
Nazwa zadania:	"Przebudowa drogi gminnej Chlebowo – Karnkowo – Chodorążek"	
Lokalizacja:	WOJEWÓDZTWO KUJAWSKO - POMORSKIE POWIAT LIPNOWSKI GMINA LIPNO	
Inwestor:	GMINA LIPNO UL. MICKIEWICZA 29, 87-600 LIPNO	
Stadium dokumentacji:	Projekt Architektoniczno - Budowlany	
Nazwa rysunku:	Przekrój normalny	
Projektant:	mgr inż. Piotr Przybylski nr uprawnień budowlanych KUP/0046/POOD/04	Podpis: 
Asystent Projektanta:	mgr inż. Mateusz Przybylski	Podpis:
Data:	Skala:	Branża:
18.08.2024r.	1:100	drogowa
Nr rysunku:		3.1


Schemat zjazdu w chodniku

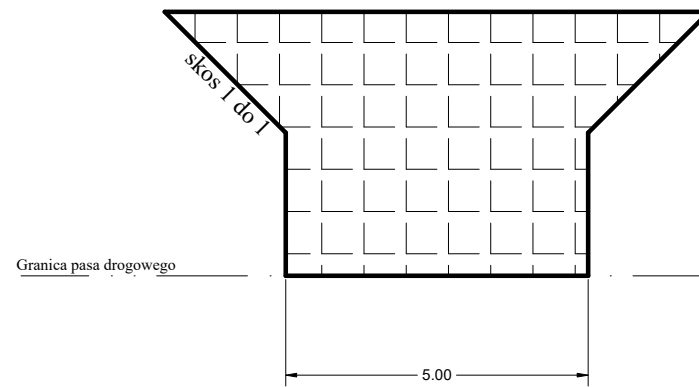

Wjazd bramowy

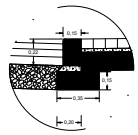


Przekrój zjazd

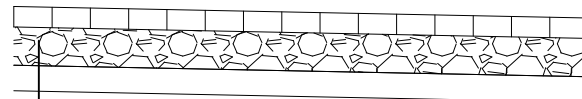


Kostka betonowa gr 8 cm na podsypce cementowo piaskowej
 Warstwa podbudowy zasadniczej z KŁSM gr. 23 cm;
 Warstwa z piasku, gr. 10 cm

schemat zjazdu bez chodnika

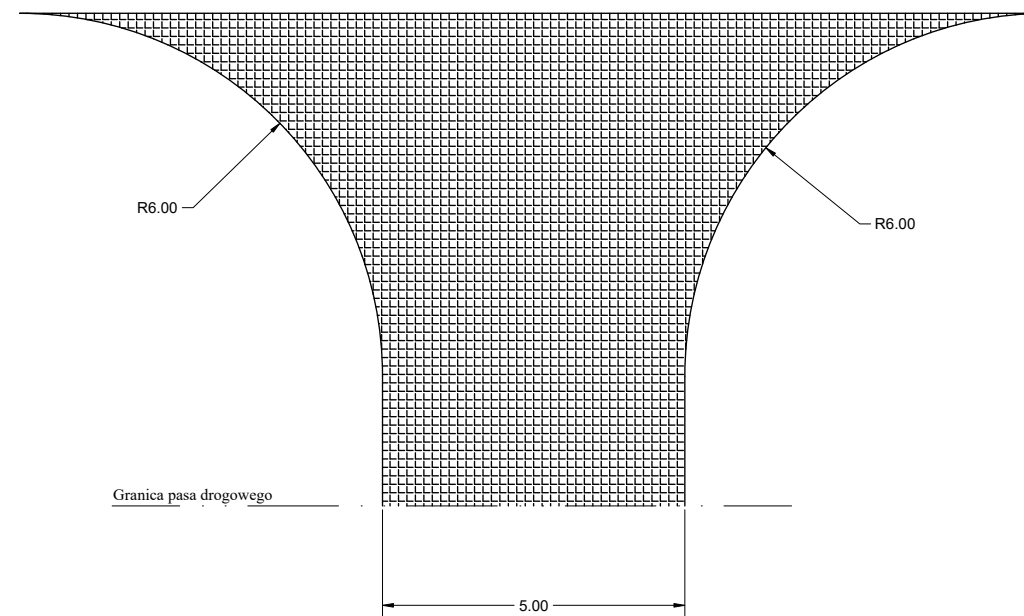

Przekrój zjazd

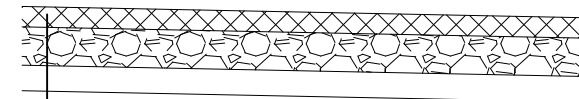

Warstwa ścieralna z AC11S gr. 3 cm
 Warstwa wiążąca z AC11W gr. 3 cm
 Warstwa podbudowy zasadniczej z KŁSM gr. 23 cm;
 Warstwa z piasku, gr. 10 cm

Jednostka projektowa:	 MOTYLES kompleksowa obsługa budownictwa	ul. Zimowa 18 87-800 Włocławek tel. kom. 607 542 675
Nazwa zadania:	"Przebudowa drogi gminnej Chlebowo – Karnkowo – Chodorążek"	
Lokalizacja:	WOJEWÓDZTWO KUJAWSKO - POMORSKIE POWIAT LIPNOWSKI GMINA LIPNO	
Inwestor:	GMINA LIPNO UL. MICKIEWICZA 29, 87-600 LIPNO	
Stadium dokumentacji:	Projekt Architektoniczno - Budowlany	
Nazwa rysunku:	Przekrój normalny	
Projektant:	mgr inż. Piotr Przybylski nr uprawnień budowlanych KUP/0046/POOD/04	Podpis: 
Asystent Projektanta:	mgr inż. Mateusz Przybylski	Podpis:
Data:	Skala:	Branża:
18.08.2024r.	1:100	drogowa
Nr rysunku:		
3.2		