14

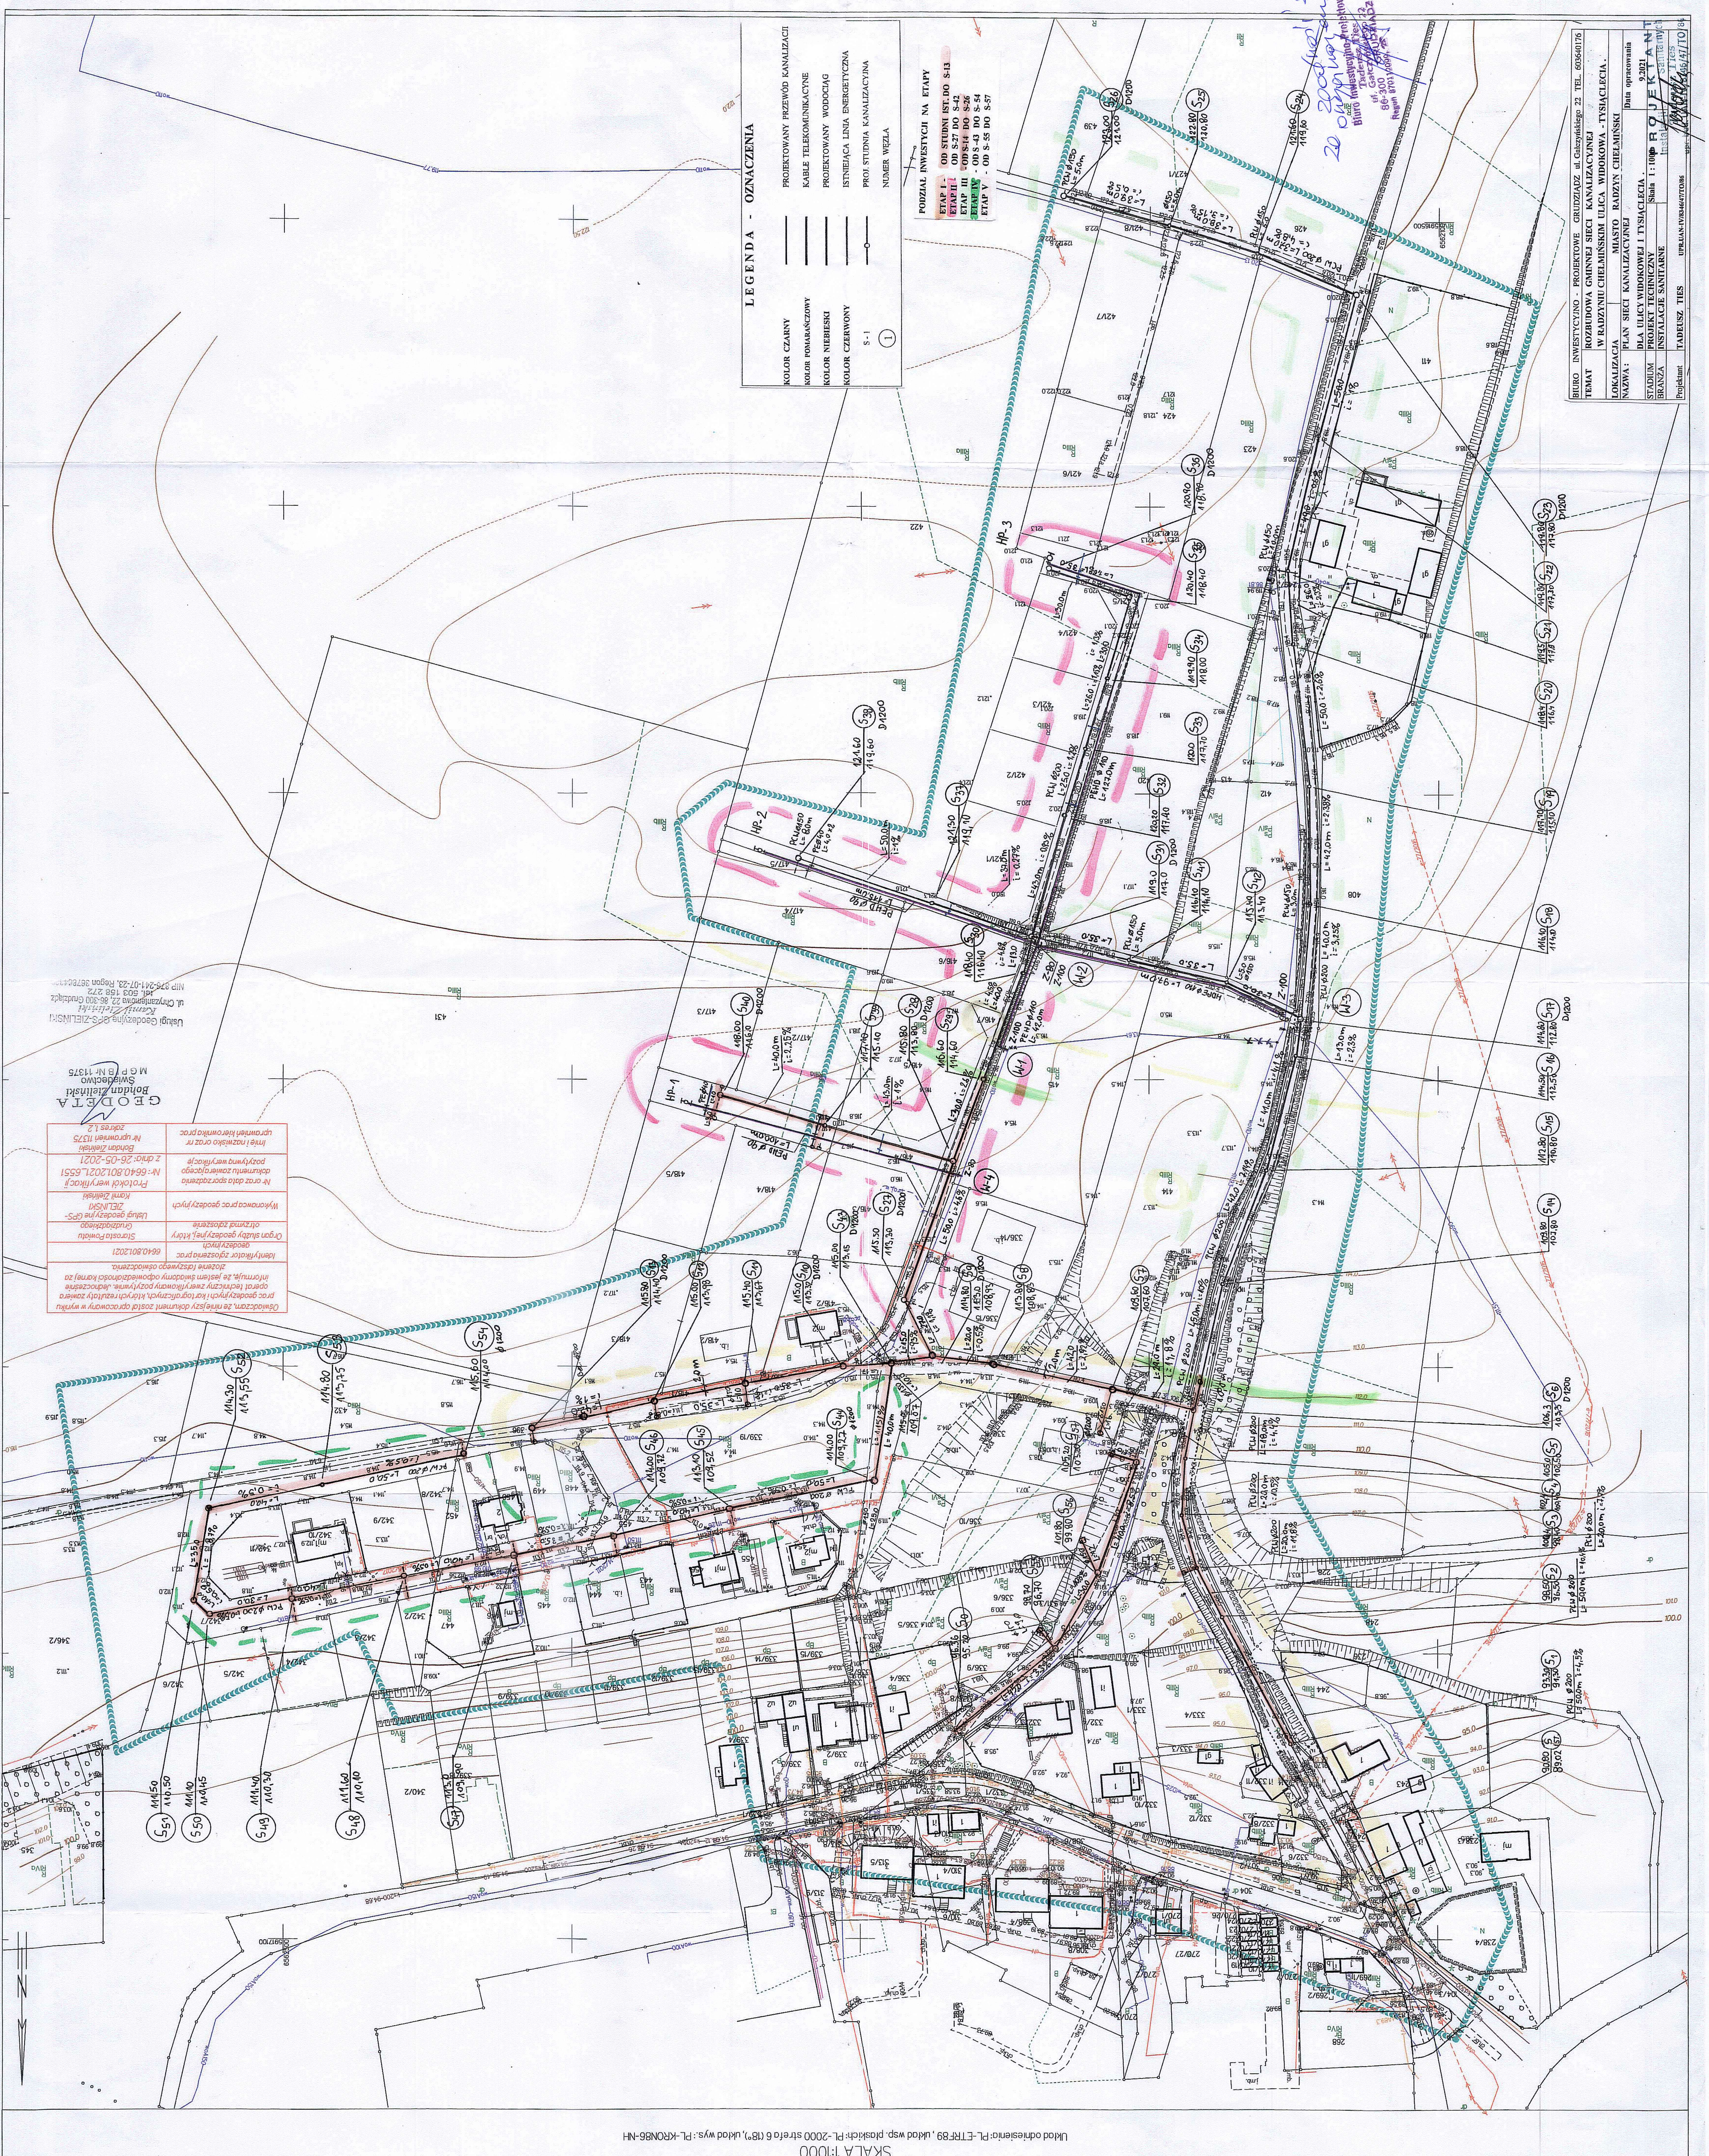

Województwo: kujawsko - pomorskie [04]
Powiat: grudziądzki [0406]
Jednostka ewidencyjna: Radzyń Chełmiński - Miasto [040604_4]
Obręb: Radzyń Chełmiński [0015]
Działka: 249/2,249/3,331/5,336/1,336/2,336/12,342/7,396,419,421/5,425,453

MAPA DO CELÓW PROJEKTOWYCH

IEMZOT: 6640.801.2021
ks. rob: 56/2021

UWAGA:
Na obszarze, który był przedmiotem aktualizacji nie badano obciążeń służebnościami gruntowymi ujawnionymi w księgach wieczystych.
Nie wyklucza się istnienia innych nie wykazanych na niniejszej mapie urządzeń podziemnych, które nie były zgłoszone do inwentaryzacji lub o których brak jest informacji w instytucjach branżowych

SKALA 1:1000

Układ odniesienia: PL-ETRF89, układ wsp. płaskich: PL-2000 strefa 6 (18°), układ wys.: PL-KRON86-NH