


MAPA ZASADNICZA – STAN ISTNIEJĄCY

SKALA 1:500

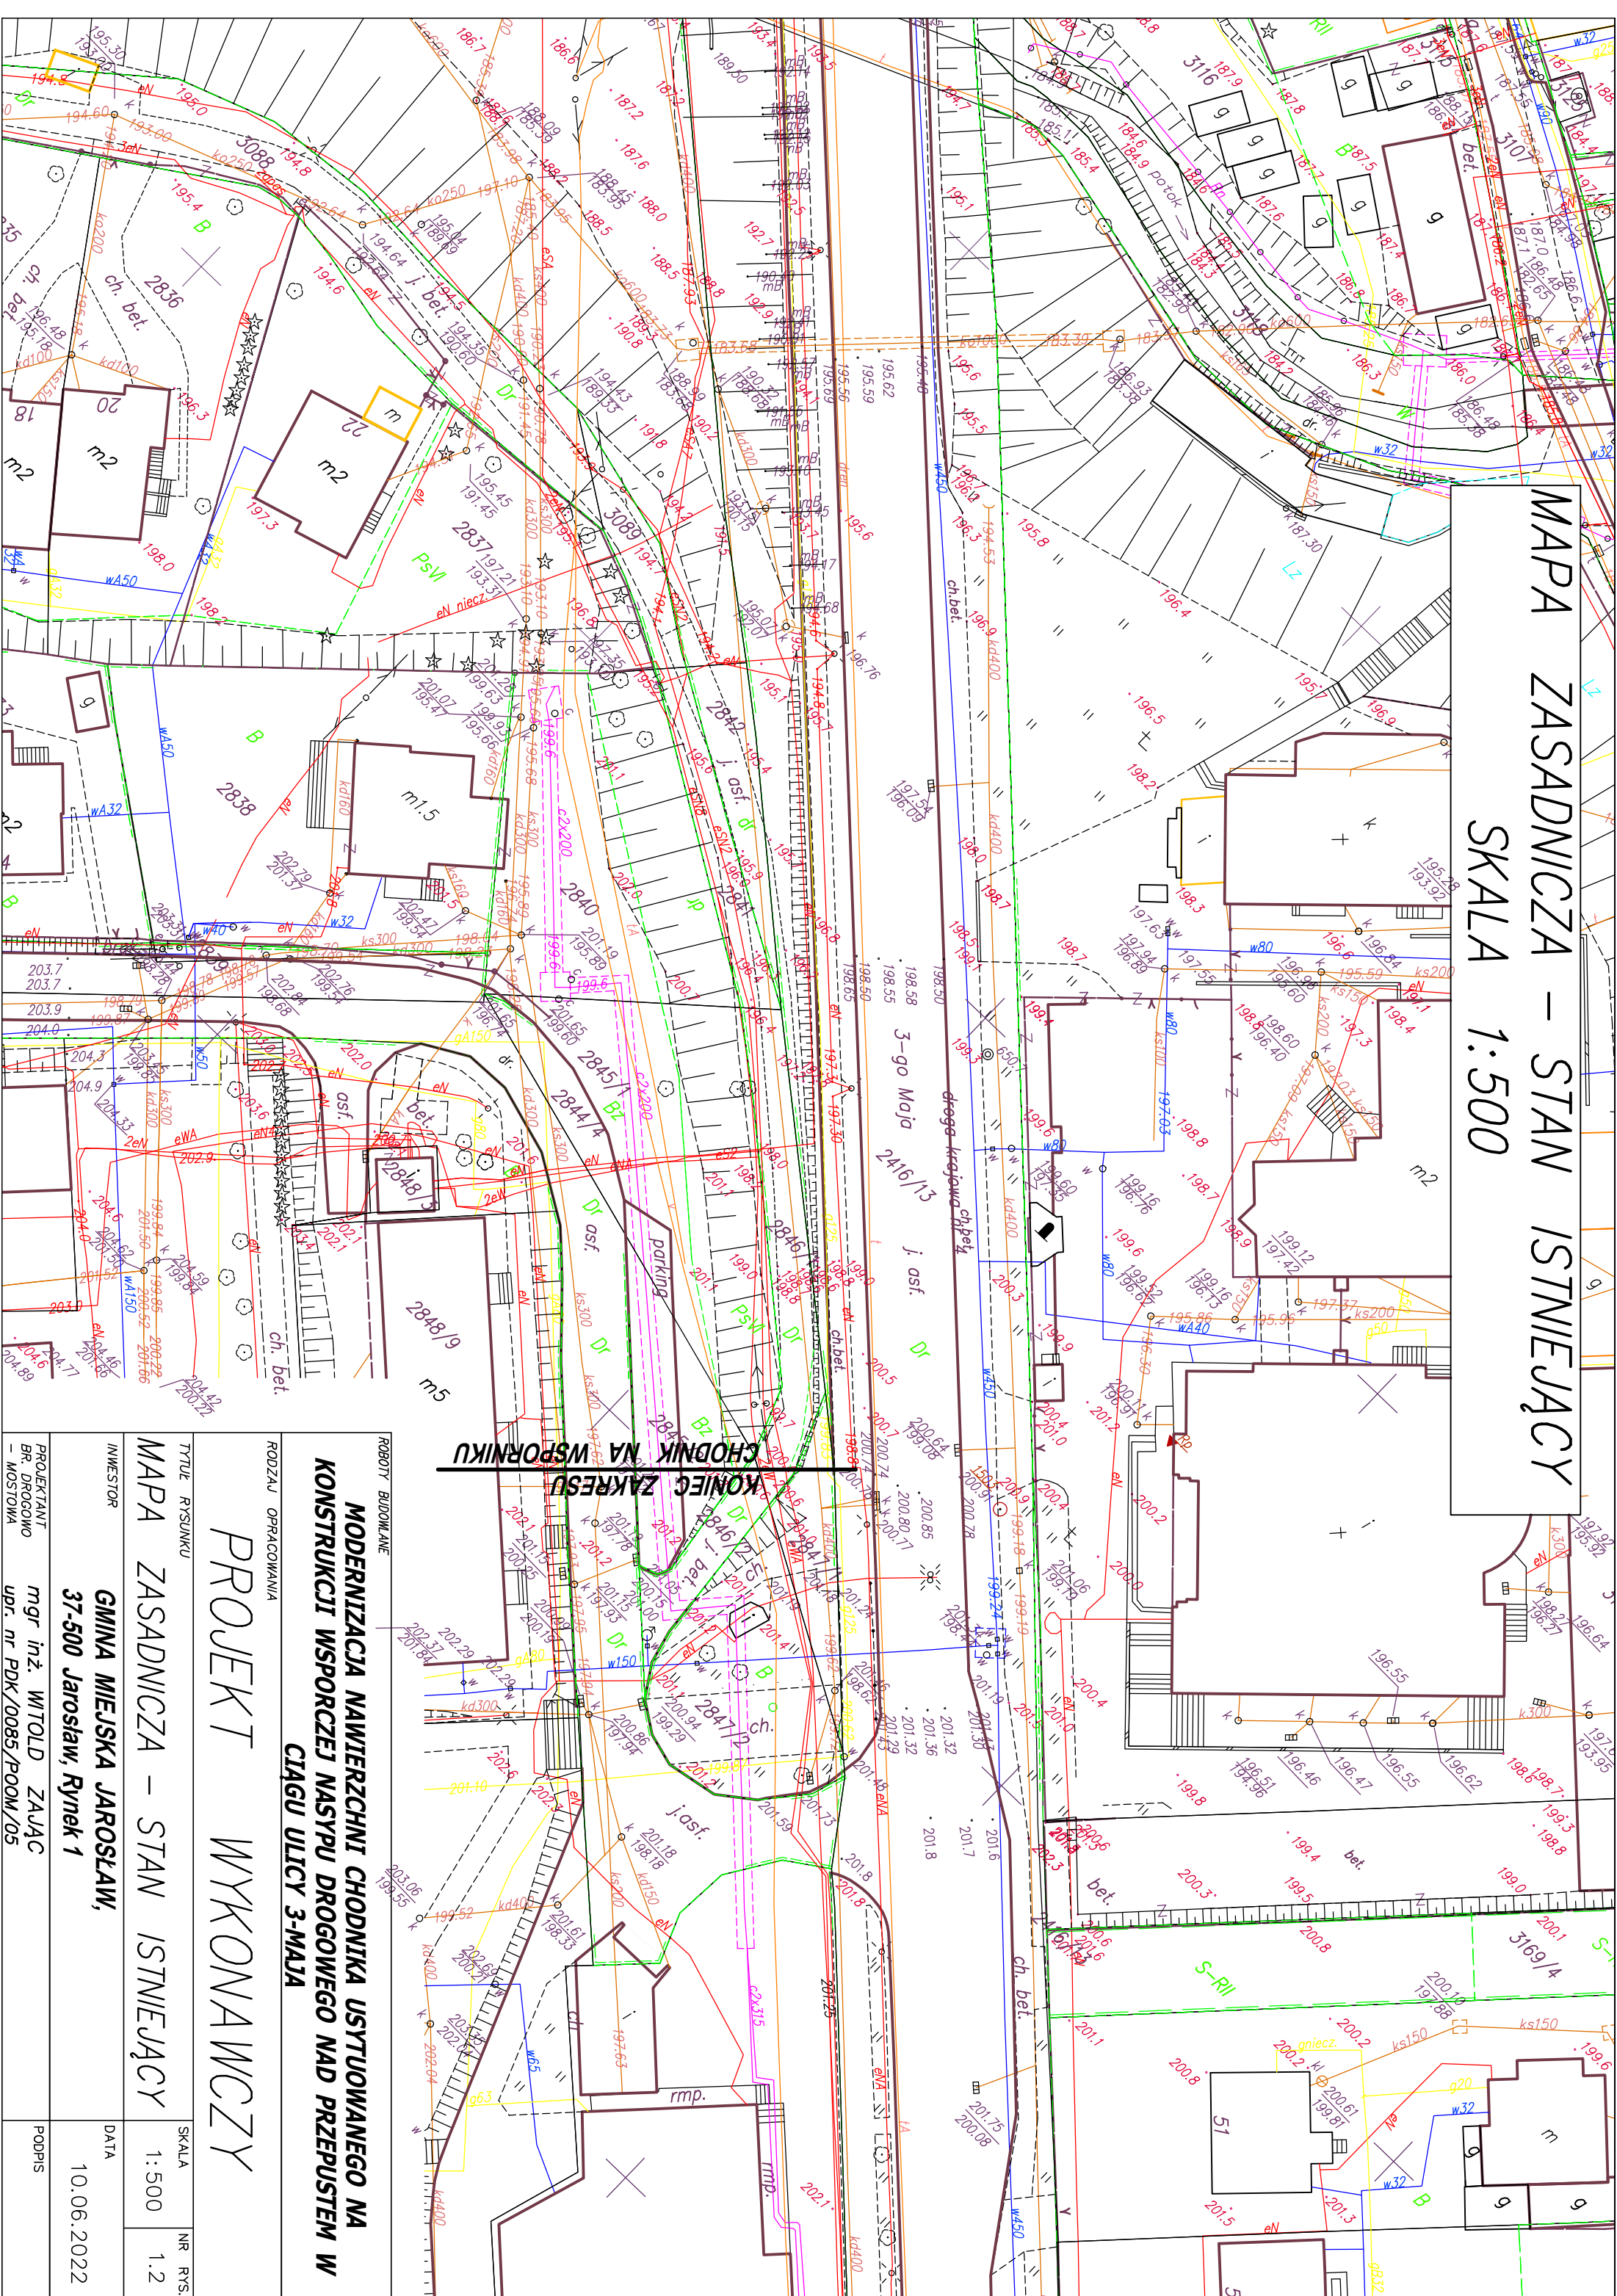

| | |
|---|---------|
| ROBOTY BUDOWLANE | |
| MODERNIZACJA NAWIERZCHNI CHODNIKA USTYUWANEGO NA KONSTRUKCJI WSPORCZEJ NASYPU DROGOWEGO NAD PRZEPUSTEM W CIĄGU ULICY 3-MAJA | |
| RODZAJ OPRACOWANIA | |
| PROJEKT WYKONAWCZY | |
| TYTUŁ RYSUNKU | |
| MAPA ZASADNICZA – STAN ISTNIEJĄCY | |
| INWESTOR | |
| GMINA MIEJSKA JAROSŁAW, 37-500 Jarosław, Rynek 1 | |
| PROJEKTANT BR. DROGOWO – MOSTOWA | |
| mgr inż. WTOLD ZAŁĄC upr. nr PDK/0085/POM/05 | |
| DATA | |
| 10.06.2022 | |
| PODPIS | |
| | |
| SKALA | NR R.S. |
| 1:500 | 1.2 |