



KARTA MIESZKANIA NR 1

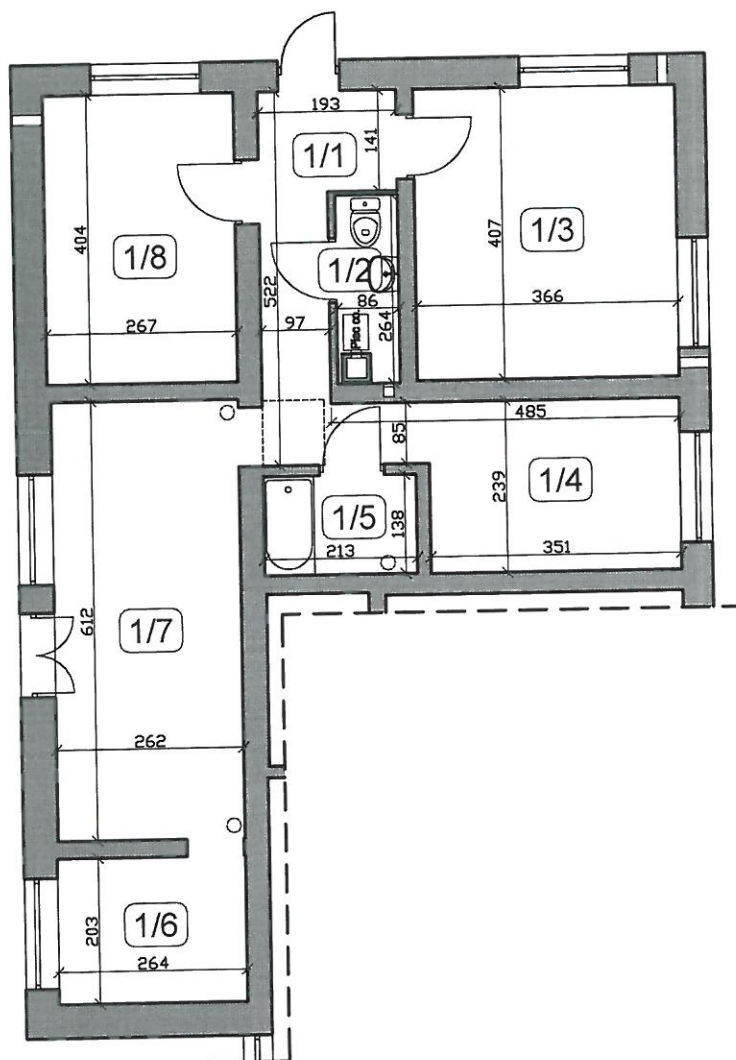


Zestawienie pomieszczeń Mieszkanie nr 1		
Nr	Funkcja pomieszczenia	Powierzchnia użytkowa (m²)
1/1	Korytarz	7,56
1/2	WC, kotłownia	2,27
1/3	Pokój	14,90
1/4	Kuchnia	8,39
1/5	Łazienka	2,94
1/6	Pokój	5,36
1/7	Pokój	16,03
1/8	Pokój	10,79
RAZEM:		68,24

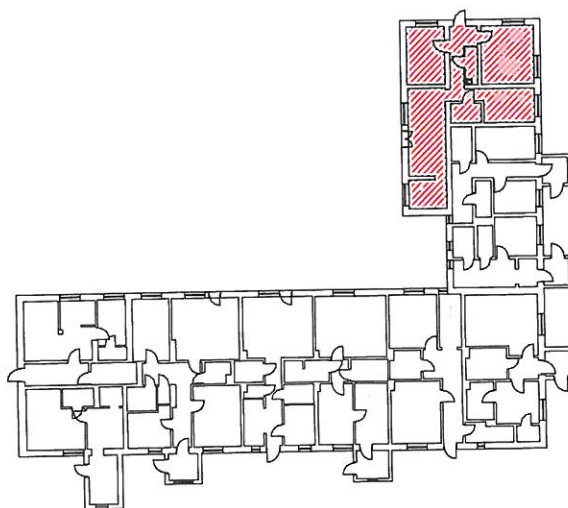


AKAM USŁUGI INWESTYCYJNE			
80-298 Gdańsk, ul. Choczewska 16, tel. 603 784-007, e-mail akamm@wp.pl			
inwestor Gmina Suchy Dąb 83-022 Suchy Dąb, ul. Gdańska 17	projektant mgr inż. Andrzej Zajączkowski UPR. NR GP-KZ-7210/244/90		podpis
obiekt Budynek mieszkalny wielorodzinny Koźliny 107, gmina Suchy Dąb Działka nr 377, Obręb 0002 Koźliny	nazwa rysunku Karta mieszkania Nr 1		nr rys. Rys. 5
branża ARCHITEKTURA	faza OT	data marzec 2020	skala 1:100

KARTA MIESZKANIA NR 2

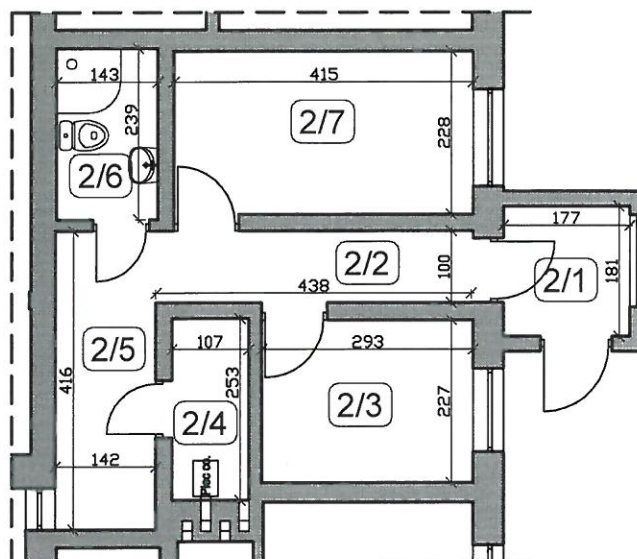


Zestawienie pomieszczeń Mieszkanie nr 2		
Nr	Funkcja pomieszczenia	Powierzchnia użytkowa (m2)
2/1	Wiatrołap	3,20
2/2	Korytarz	4,41
2/3	Pokój	6,65
2/4	Kotłownia	2,71
2/5	Kuchnia	5,91
2/6	Łazienka	3,42
2/7	Pokój	9,46
RAZEM:		35,76

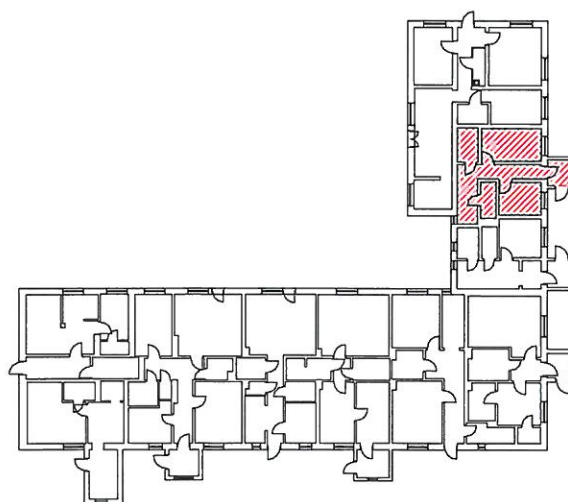


AKAM USŁUGI INWESTYCYJNE 80-298 Gdańsk, ul. Choczewska 16, tel. 603 784-007, e-mail akamm@wp.pl			
inwestor Gmina Suchy Dąb 83-022 Suchy Dąb, ul. Gdańska 17	projektant mgr inż. Andrzej Zajęczkowski UPR. NR GP-KZ-7210/244/90	podpis 	
obiekt Budynek mieszkalny wielorodzinny Kozłiny 107, gmina Suchy Dąb Działka nr 377, Obręb 0002 Kozłiny	branża ARCHITEKTURA	faza OT	nr rys. Rys. 6
data marzec 2020	skala 1:100	nazwa rysunku Karta mieszkania Nr 2	

KARTA MIESZKANIA NR 3

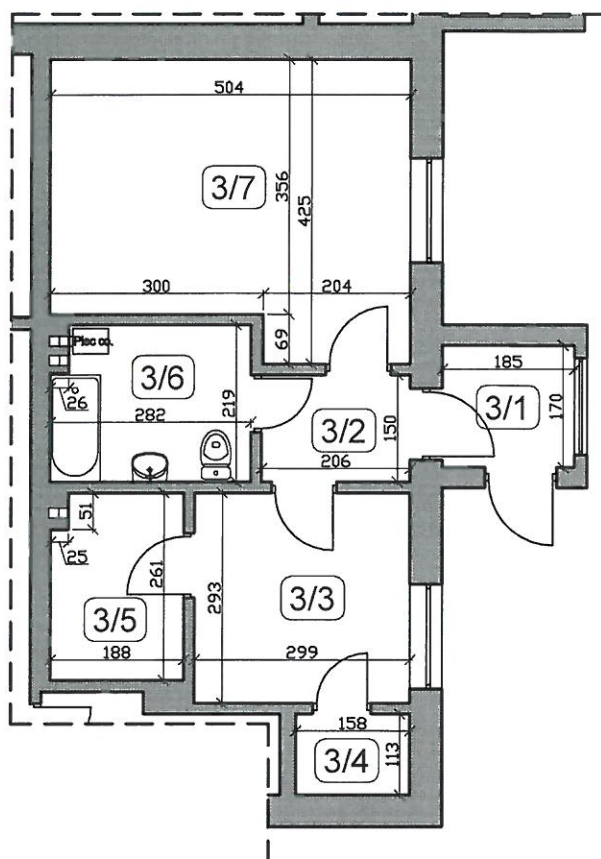


Zestawienie pomieszczeń Mieszkanie nr 3		
Nr	Funkcja pomieszczenia	Powierzchnia użytkowa (m2)
3/1	Wiatrołap	3,14
3/2	Korytarz	3,08
3/3	Pokój	8,76
3/4	Spizarnia	1,78
3/5	Kuchnia	4,78
3/6	Łazienka, kotłownia	6,00
3/7	Pokój	19,35
RAZEM:		46,89

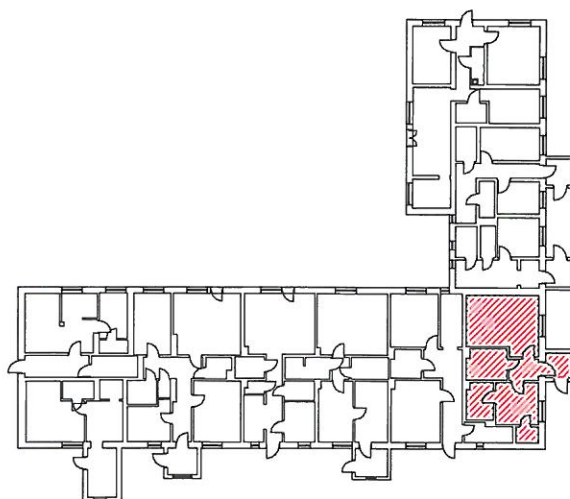


AKAM USŁUGI INWESTYCYJNE 80-298 Gdańsk, ul. Choczewska 16, tel. 603 784-007, e-mail akamm@wp.pl			
inwestor Gmina Suchy Dąb 83-022 Suchy Dąb, ul. Gdańska 17	projektant mgr inż. Andrzej Zajączkowski UPR. NR GP-KZ-7210/244/90	podpis 	
obiekt Budynek mieszkalny wielorodzinny Kozłiny 107, gmina Suchy Dąb Działka nr 377, Obręb 0002 Kozłiny	branża ARCHITEKTURA	faza OT	nr rys. Rys. 7
data marzec 2020	skala 1:100	nazwa rysunku Karta mieszkania Nr 3	

KARTA MIESZKANIA NR 4

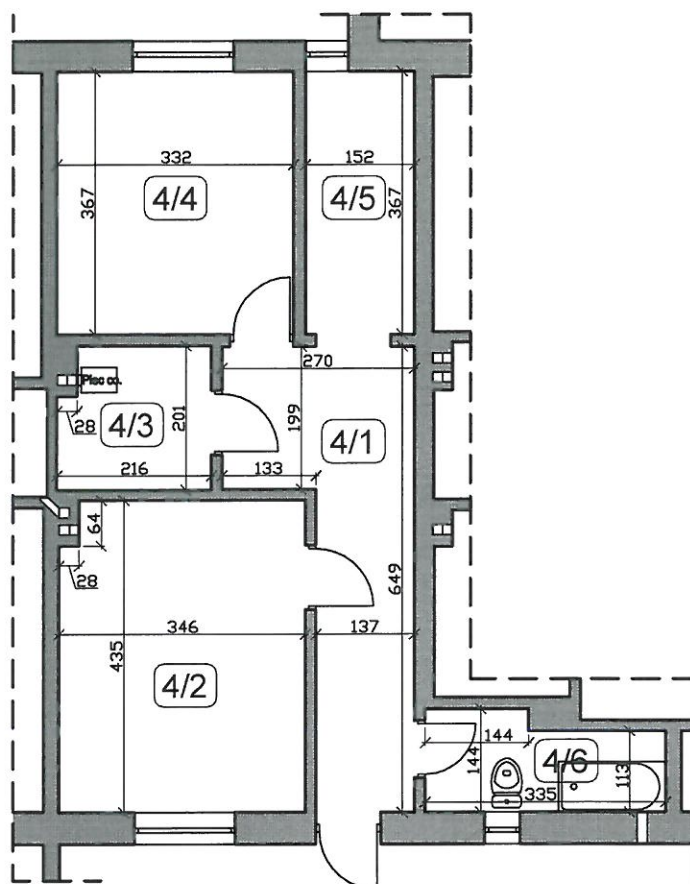


Zestawienie pomieszczeń Mieszkanie nr 4		
Nr	Funkcja pomieszczenia	Powierzchnia użytkowa (m²)
4/1	Korytarz	11,54
4/2	Pokój	14,87
4/3	Kotłownia	4,14
4/4	Pokój	12,18
4/5	Kuchnia	5,58
4/6	Łazienka	4,23
RAZEM:		52,54

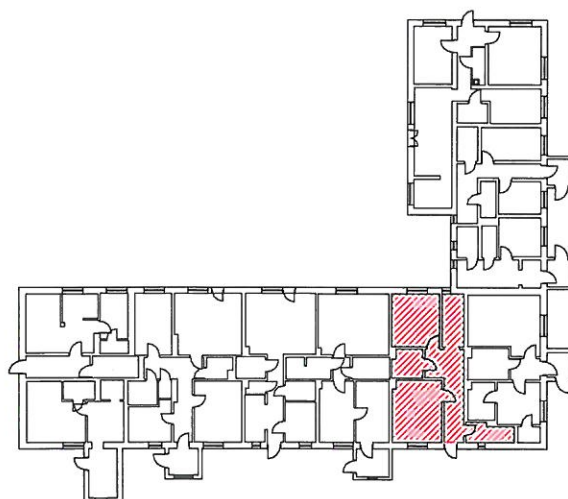


AKAM USŁUGI INWESTYCYJNE 80-298 Gdańsk, ul. Choczewska 16, tel. 603 784-007, e-mail akamm@wp.pl			
inwestor Gmina Suchy Dąb 83-022 Suchy Dąb, ul. Gdańska 17	projektant mgr inż. Andrzej Zajęczkowski UPR. NR GP-KZ-7210/244/90	podpis	
obiekt Budynek mieszkalny wielorodzinny Kościelny 107, gmina Suchy Dąb Działka nr 377, Obręb 0002 Kościelny	branża ARCHITEKTURA	faza OT	nr rys.
data marzec 2020	skala 1:100	Karta mieszkania Nr 4	
			Rys. 8

KARTA MIESZKANIA NR 5

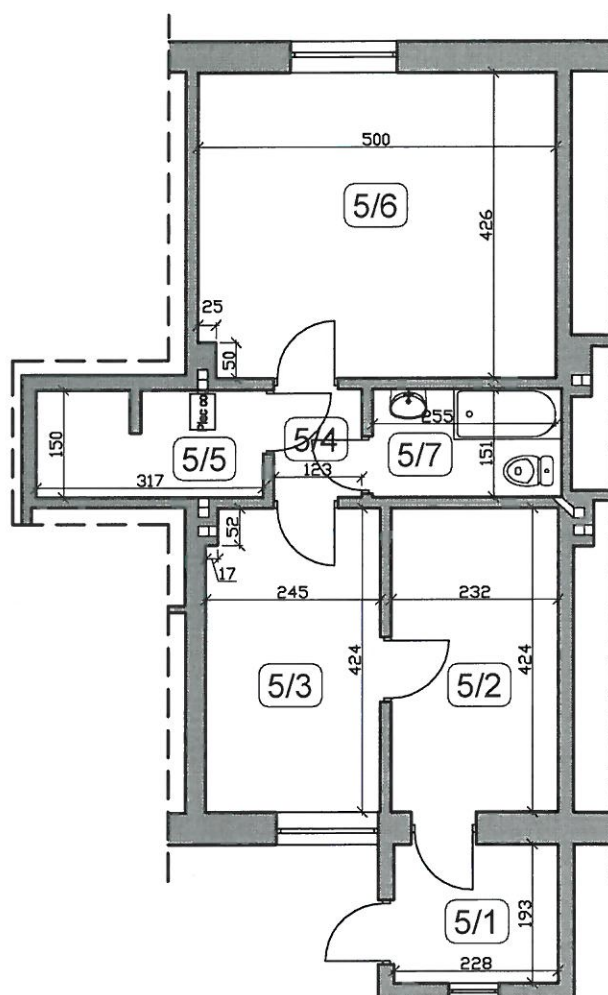


Zestawienie pomieszczeń Mieszkanie nr 5		
Nr	Funkcja pomieszczenia	Powierzchnia użytkowa (m2)
5/1	Wiatrołap	4,41
5/2	Kuchnia	9,84
5/3	Pokój	10,30
5/4	Korytarz	1,86
5/5	Kotłownia	4,66
5/6	Pokój	21,15
5/7	Łazienka	3,97
RAZEM:		56,19

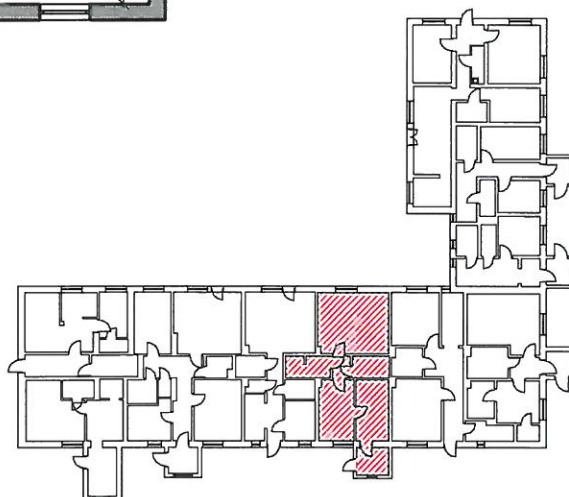


AKAM USŁUGI INWESTYCYJNE			
80-298 Gdańsk, ul. Choczewska 16, tel. 603 784-007, e-mail akamm@wp.pl			
inwestor Gmina Suchy Dąb 83-022 Suchy Dąb, ul. Gdańska 17		projektant mgr inż. Andrzej Zajączkowski UPR. NR GP-KZ-7210/244/90	podpis 
obiekt Budynek mieszkalny wielorodzinny Kozłiny 107, gmina Suchy Dąb Działka nr 377, Obręb 0002 Kozłiny			
branża ARCHITEKTURA	faza OT	nazwa rysunku Karta mieszkania Nr 5	nr rys. Rys. 9
data marzec 2020	skala 1:100		

KARTA MIESZKANIA NR 6

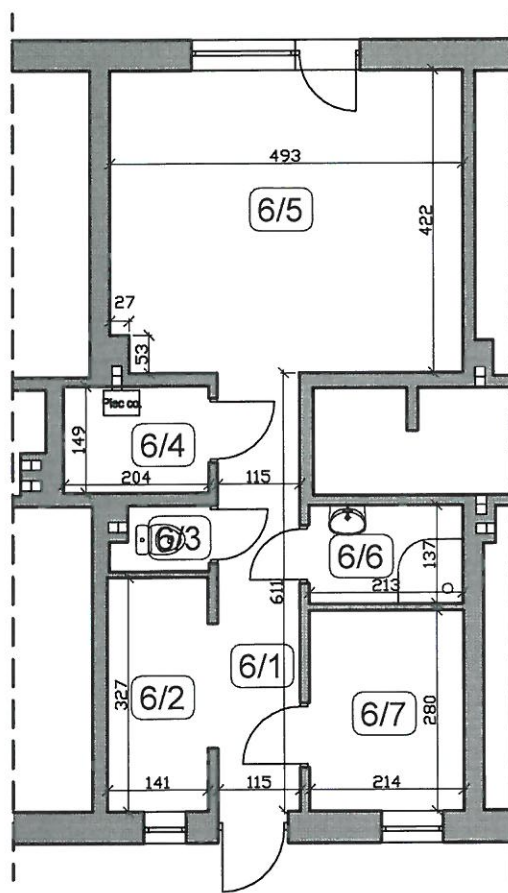


Zestawienie pomieszczeń Mieszkanie nr 6		
Nr	Funkcja pomieszczenia	Powierzchnia użytkowa (m2)
6/1	Korytarz	6,76
6/2	Kuchnia	4,61
6/3	WC	1,14
6/4	Kotłownia	3,04
6/5	Pokój	20,66
6/6	Łazienka	2,92
6/7	Pokój	5,99
RAZEM:		45,12

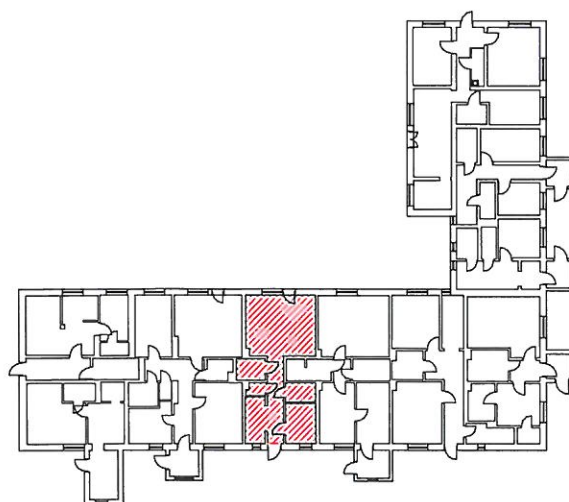


AKAM USŁUGI INWESTYCYJNE 80-298 Gdańsk, ul. Choczewska 16, tel. 603 784-007, e-mail akamm@wp.pl			
inwestor Gmina Suchy Dąb 83-022 Suchy Dąb, ul. Gdańska 17	projektant mgr inż. Andrzej Zajączkowski UPR. NR GP-KZ-7210/244/90	podpis 	
obiekt Budynek mieszkalny wielorodzinny Koźliny 107, gmina Suchy Dąb Działka nr 377, Obręb 0002 Koźliny	branża ARCHITEKTURA	faza OT	nr rys. Rys. 10
data marzec 2020	skala 1:100	nazwa rysunku Karta mieszkania Nr 6	

KARTA MIESZKANIA NR 7

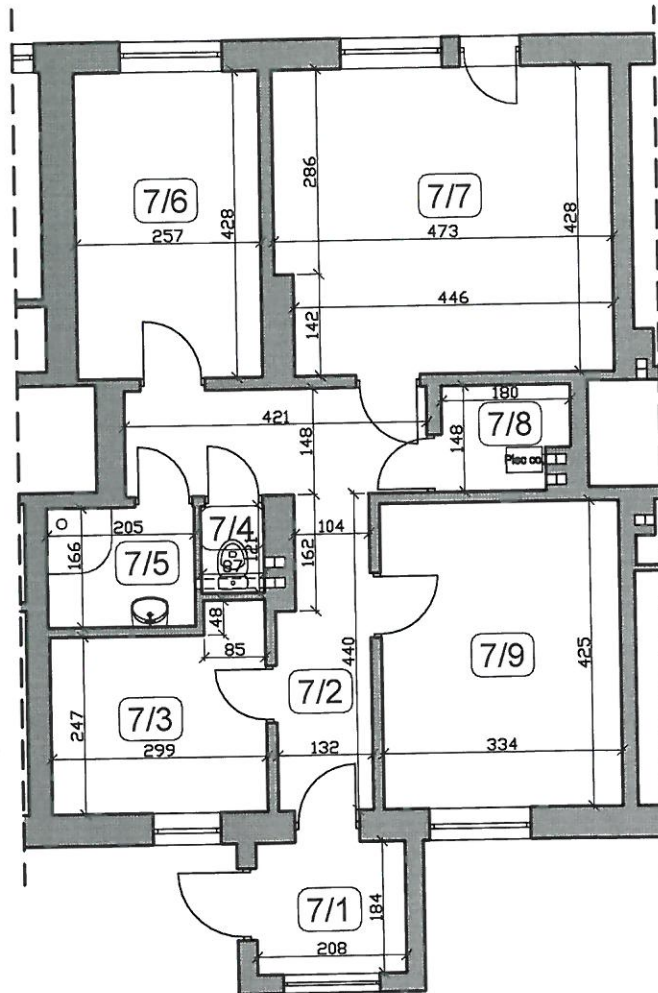


Zestawienie pomieszczeń Mieszkanie nr 7		
Nr	Funkcja pomieszczenia	Powierzchnia użytkowa (m2)
7/1	Wiatrołap	3,83
7/2	Korytarz	11,58
7/3	Kuchnia	7,79
7/4	WC	1,05
7/5	Łazienka	3,40
7/6	Pokój	11,00
7/7	Pokój	19,86
7/8	Kotłownia	2,45
7/9	Pokój	14,21
RAZEM:		75,17

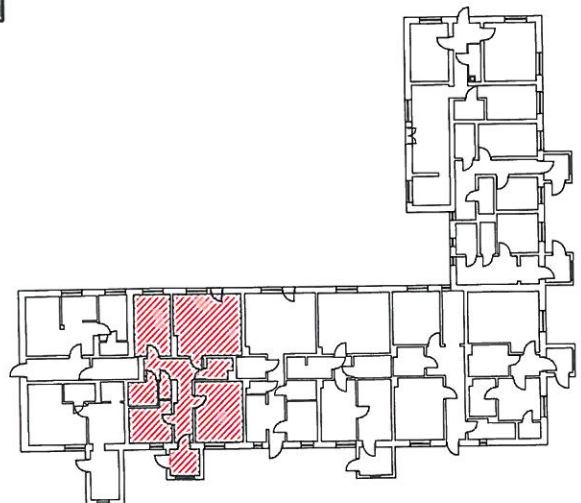


AKAM USŁUGI INWESTYCYJNE 80-298 Gdańsk, ul. Choczewska 16, tel. 603 784-007, e-mail akamm@wp.pl			
inwestor Gmina Suchy Dąb 83-022 Suchy Dąb, ul. Gdańska 17	projektant mgr inż. Andrzej Zajączkowski UPR. NR GP-KZ-7210/244/90	podpis 	
obiekt Budynek mieszkalny wielorodzinny Koźliny 107, gmina Suchy Dąb Działka nr 377, Obręb 0002 Koźliny	branża ARCHITEKTURA	faza OT	nazwa rysunku Karta mieszkania Nr 7
data marzec 2020	skala 1:100	nr rys. Rys. 11	

KARTA MIESZKANIA NR 8

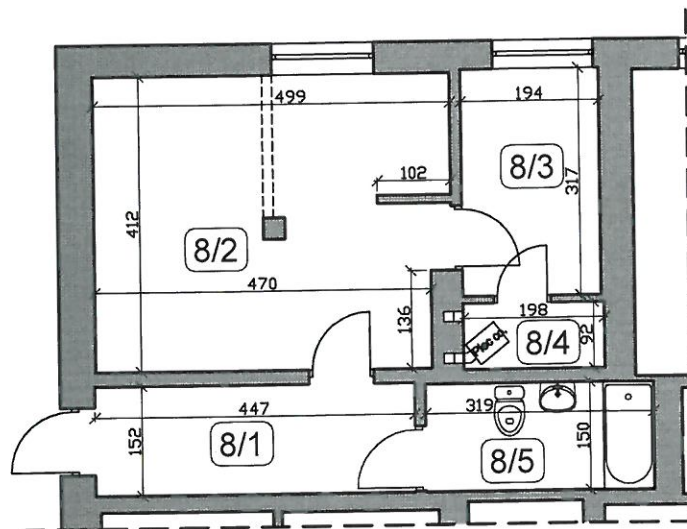


Zestawienie pomieszczeń Mieszkanie nr 8		
Nr	Funkcja pomieszczenia	Powierzchnia użytkowa (m2)
8/1	Korytarz	6,79
8/2	Pokój	20,07
8/3	Kuchnia	6,15
8/4	Kotłownia	1,82
8/5	Łazienka	4,78
RAZEM:		39,61

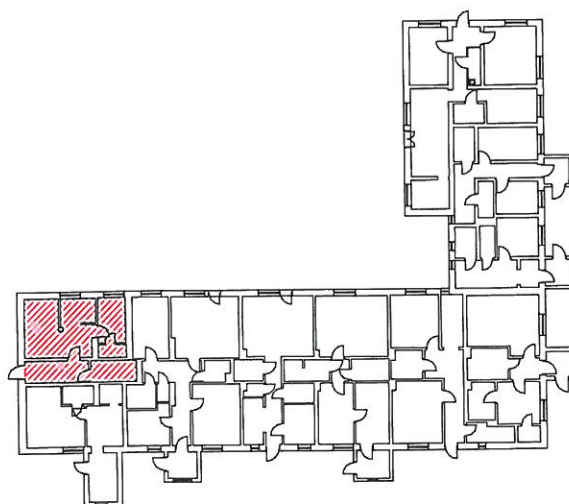


AKAM USŁUGI INWESTYCYJNE			
80-298 Gdańsk, ul. Choczewska 16, tel. 603 784-007, e-mail akamm@wp.pl			
inwestor Gmina Suchy Dąb 83-022 Suchy Dąb, ul. Gdańska 17		projektant mgr inż. Andrzej Zajączkowski UPR. NR GP-KZ-7210/244/90	
obiekt Budynek mieszkalny wielorodzinny Koźliny 107, gmina Suchy Dąb Działka nr 377, Obręb 0002 Koźliny		nazwa rysunku Karta mieszkania Nr 8	
branża ARCHITEKTURA	faza OT		
data marzec 2020	skala 1:100		
		nr rys. Rys. 12	podpis

KARTA MIESZKANIA NR 9

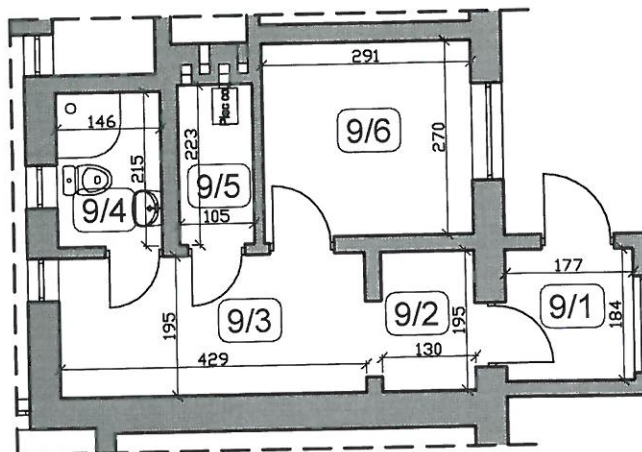


Zestawienie pomieszczeń Mieszkanie nr 9		
Nr	Funkcja pomieszczenia	Powierzchnia użytkowa (m2)
9/1	Wiatrołap	3,26
9/2	Korytarz	2,53
9/3	Kuchnia	8,36
9/4	Łazienka	3,14
9/5	Kotłownia	2,34
9/6	Pokój	7,86
RAZEM:		27,49

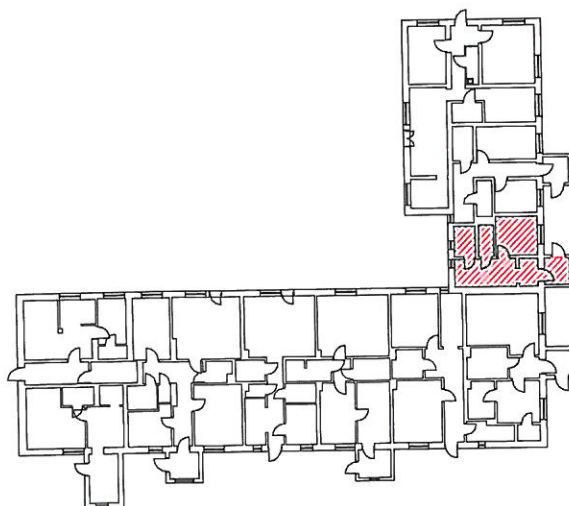


AKAM USŁUGI INWESTYCYJNE			
80-298 Gdańsk, ul. Choczewska 16, tel. 603 784-007, e-mail akamm@wp.pl			
inwestor Gmina Suchy Dąb 83-022 Suchy Dąb, ul. Gdańska 17		projektant mgr inż. Andrzej Zajączkowski UPR. NR GP-KZ-7210/244/90	podpis 
obiekt Budynek mieszkalny wielorodzinny Kozłiny 107, gmina Suchy Dąb Działka nr 377, Obręb 0002 Kozłiny			
branża ARCHITEKTURA	faza OT	nazwa rysunku Karta mieszkania Nr 9	nr rys. Rys. 13
data marzec 2020	skala 1:100		

KARTA MIESZKANIA NR 10

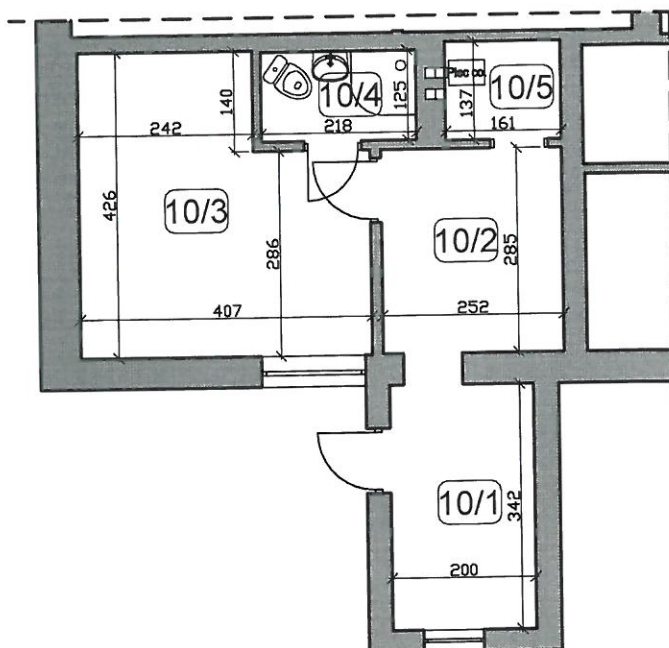

Zestawienie pomieszczeń Mieszkanie nr 10		
Nr	Funkcja pomieszczenia	Powierzchnia użytkowa (m2)
10/1	Kuchnia	6,84
10/2	Pokój	7,17
10/3	Pokój	15,00
10/4	Łazienka	2,72
10/5	Kotłownia	2,20
RAZEM:		33,93

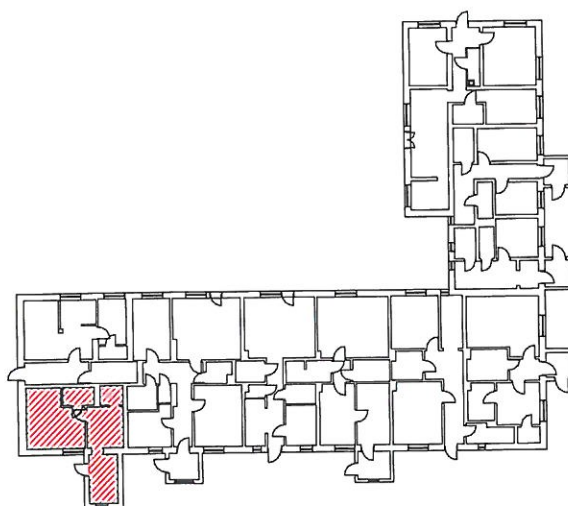

AKAM USŁUGI INWESTYCYJNE 80-298 Gdańsk, ul. Choczewska 16, tel. 603 784-007, e-mail akamm@wp.pl			
inwestor Gmina Suchy Dąb 83-022 Suchy Dąb, ul. Gdańska 17	projektant mgr inż. Andrzej Zajęczkowski UPR. NR GP-KZ-7210/244/90	podpis 	
obiekt Budynek mieszkalny wielorodzinny Koźliny 107, gmina Suchy Dąb Działka nr 377, Obręb 0002 Koźliny	branża ARCHITEKTURA	faza OT	nazwa rysunku Karta mieszkania Nr 10
data marzec 2020	skala 1:100	nr rys. Rys. 14	