


Zestawienie pomieszczeń			
Kondygnacja	Nr	Nazwa pomieszczenia	Powierzchnia
	1-01	Siłownia	34,5
	1-02	Sala szkoleniowa	71,3
	1-03	Magazyn	17,5
	1-04	WC N/D	6,5
	1-05	WC D	4,9
	1-06	Komunikacja	16,2
	1-07	WC M	9,6
	1-08	Aneks kuchenny	10,0
			170,5 m <sup>2</sup>
			486,7 m <sup>2</sup>

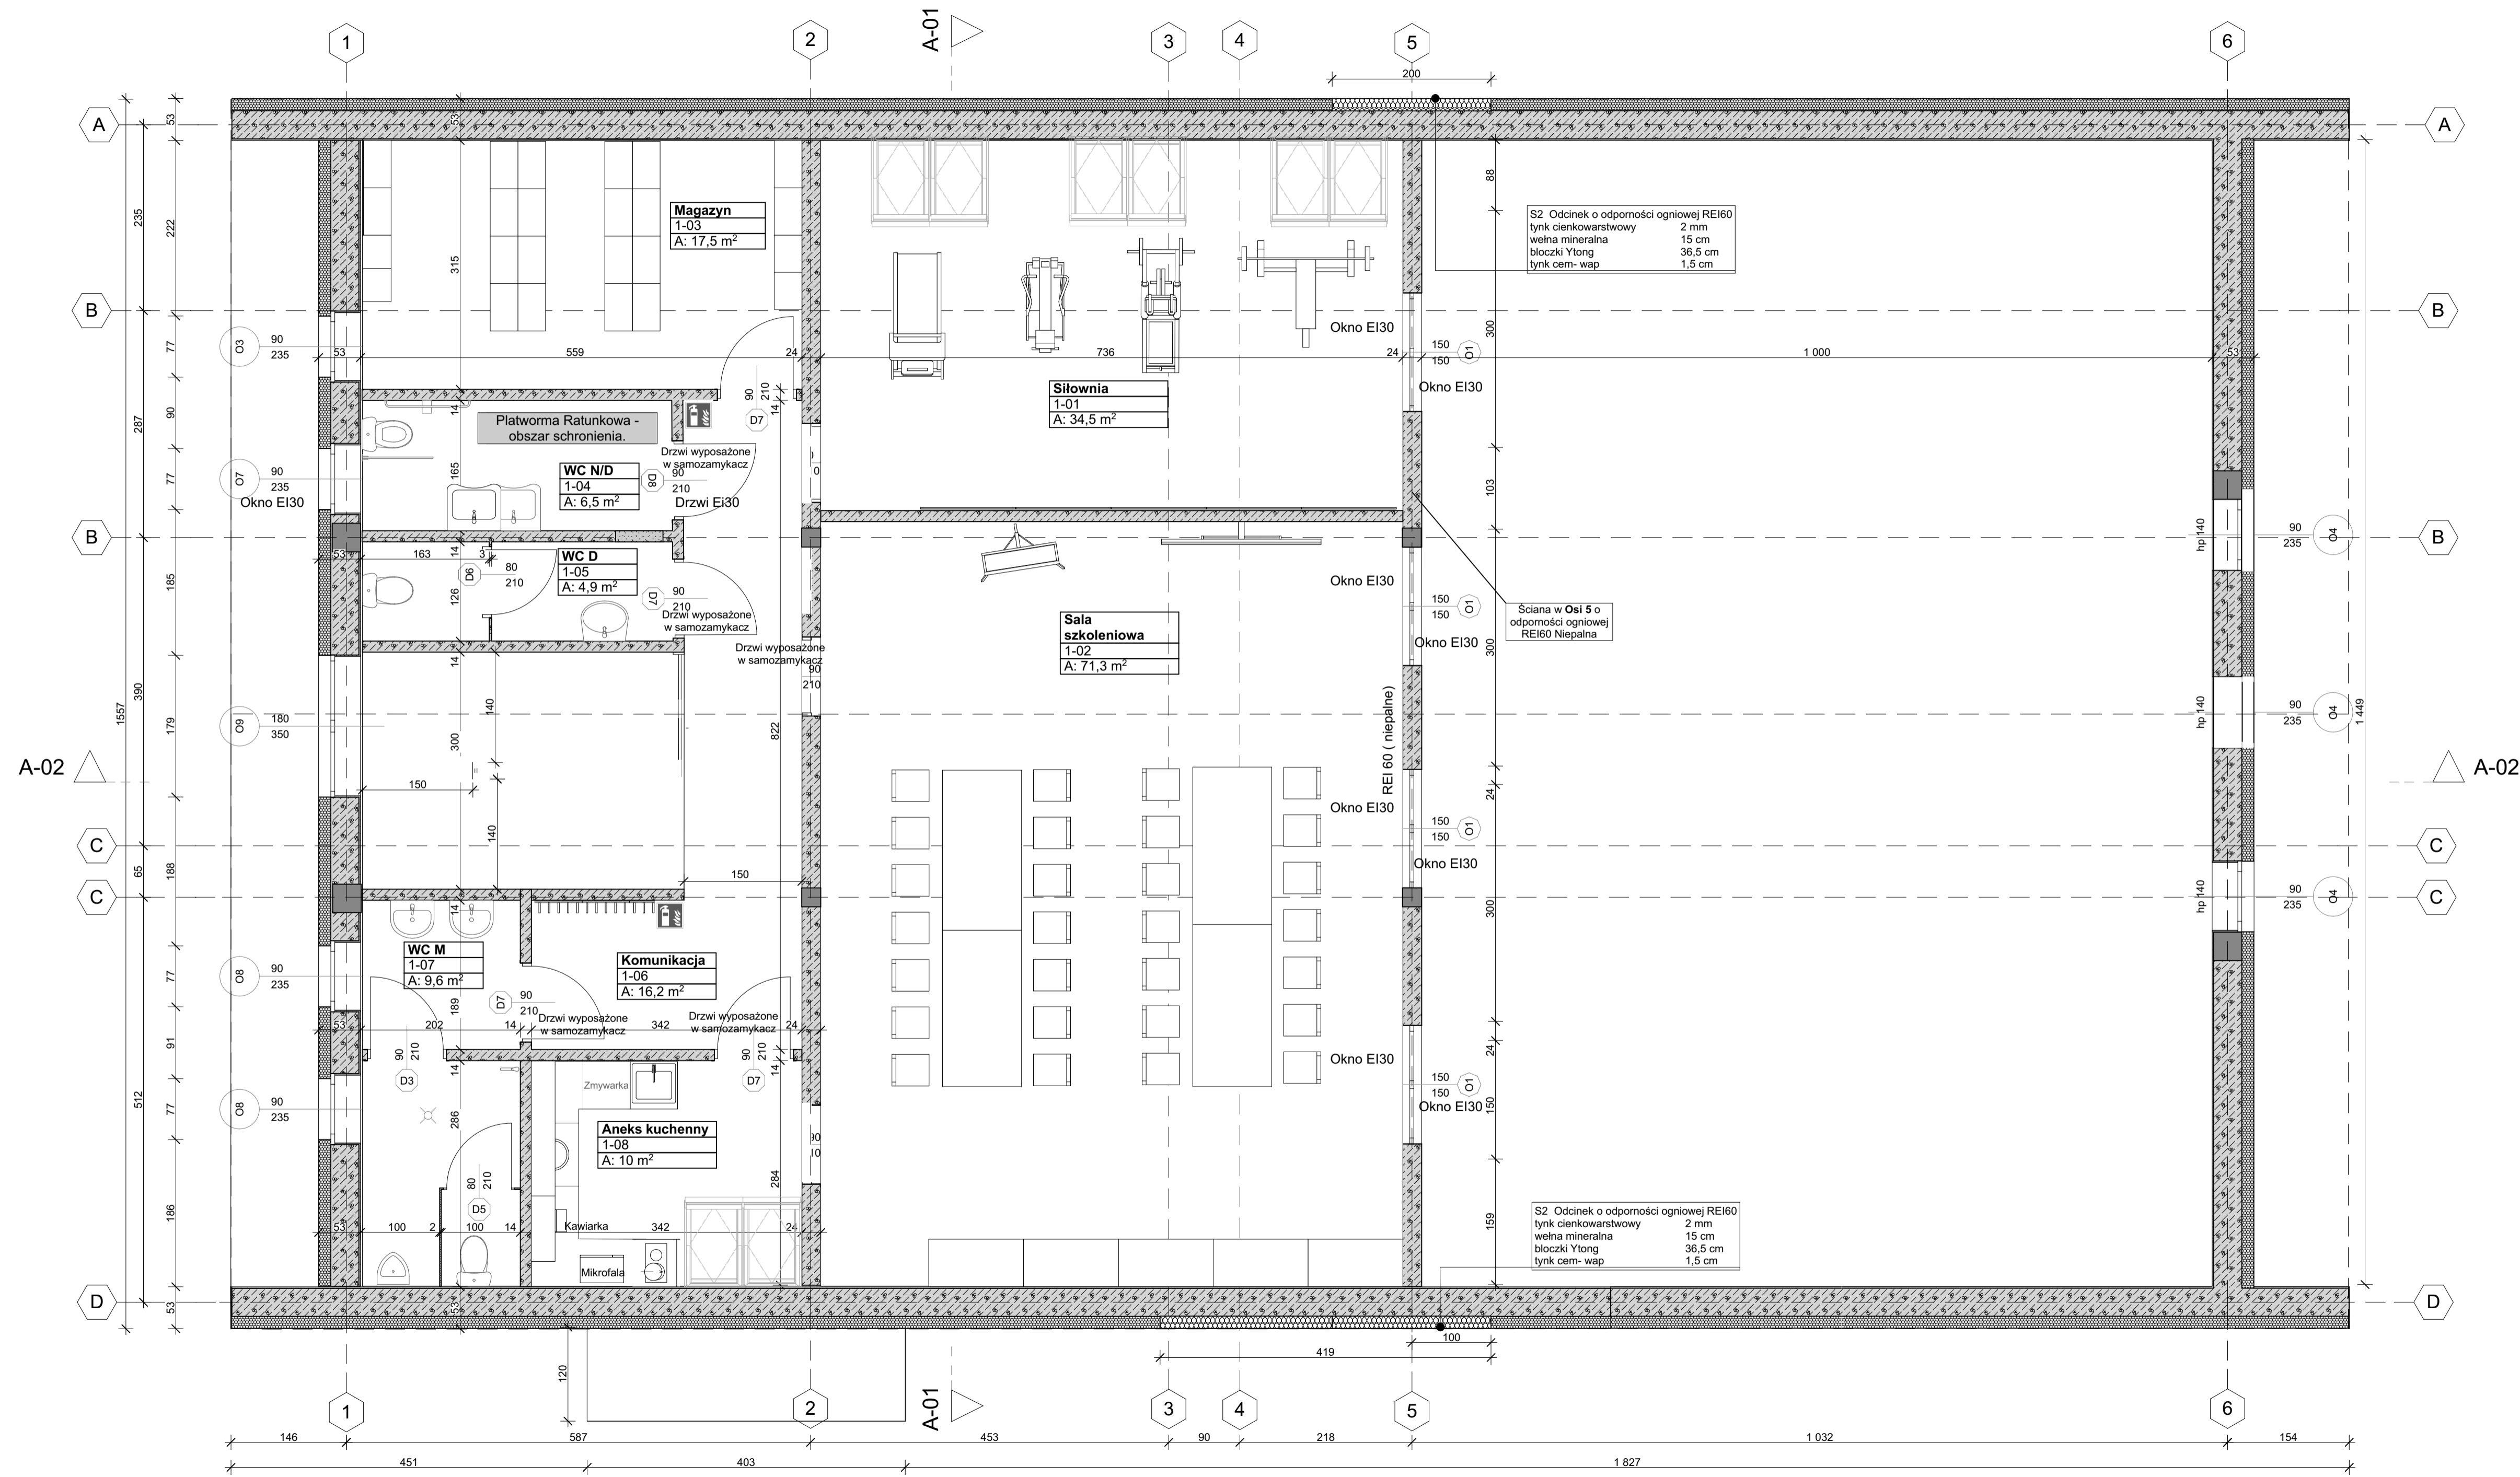

HIGHWAY Urbaniak Maria  
Paulinów 9, 62-731 Przykona

**Highway**

projektant główny:	imie i nazwisko, numer uprawnień	podpis:
opracował:	tech.bud. Henryk Sikora GP7342/124B/94	
projektant sprawdzający:	mgr inż. Marek Gąsiński	
projektant:	inż. Wiesława Maria Kolenda	
projektant sprawdzający:	WPK/0050/POOK/10	
nazwa obiektu budowlanego:	Budynek OSP w Plazie	
działka nr.ew.:	1557/108 ; 1557/103 obręb: 0003 Plaza	
tytuł rysunku:	Rzut piętra	
numer rysunku:	skala:	data sporządzenia:
<b>K 2</b>	<b>1:50</b>	grudzień 2022

Projekt chroniony prawami autorskimi - Do U. 1594 N24 poz. 83 z późniejszymi zmianami. Wszelkie prawa zastrzeżone. Powielanie, rozpowszechnianie, wykorzystywanie, wypożyczanie, kopiowanie, w szczególności przez sprostanie, jest surowo zabronione. Prawa Autorskie dla: HIGHWAY Urbaniak Maria