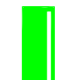

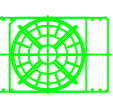
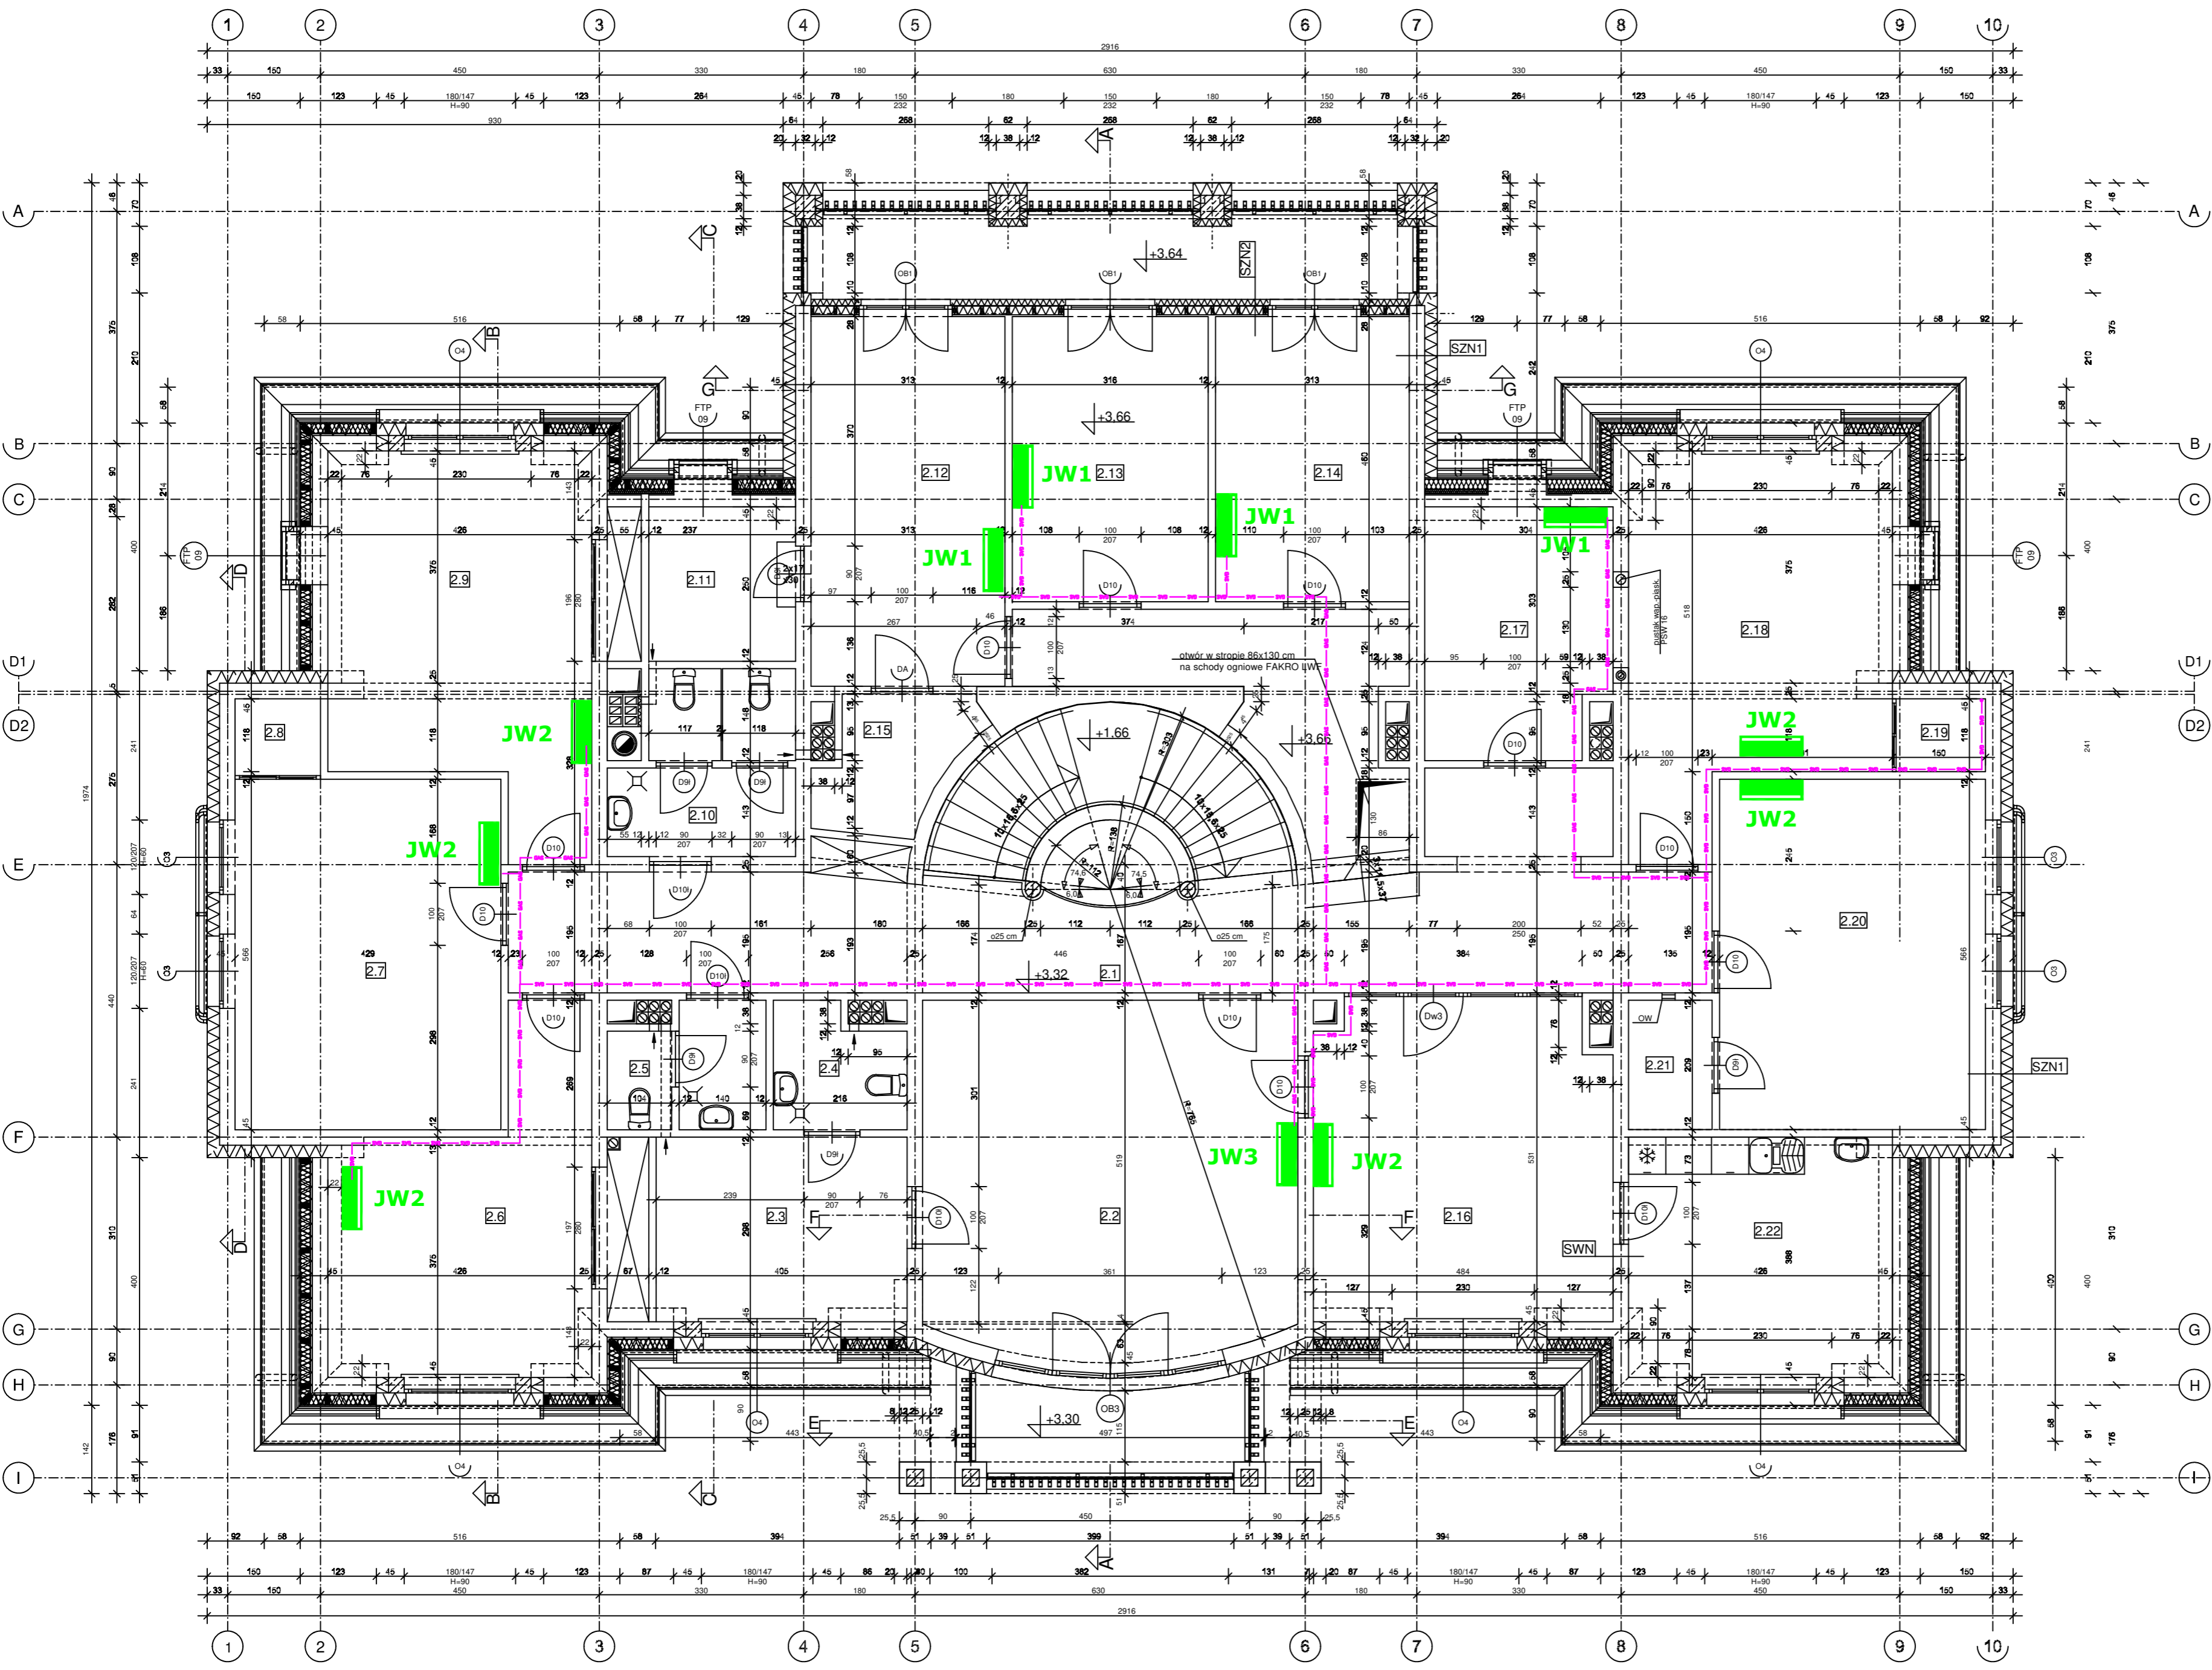


nr	pomieszczenie	posadzka	pow. netto
1.1	przedsionek	gres	8,34
1.2	hol	gres	82,50
1.3	glyzurka	wykl. pcv	11,75
1.4	wc dyżurnego	terakota	2,72
1.5	magazyn podręczny	wykl. pcv	3,19
1.6	wc niepełnosprawnych	terakota	4,40
1.7	wc "k"	terakota	4,85
1.8	pom. biurowe	wykl. pcv	16,52
1.9	pom. biurowe	wykl. pcv	21,70
1.10	magazyn podręczny	wykl. pcv	3,27
1.11	kasa	wykl. pcv	4,48
1.12	pom. biurowe	wykl. pcv	15,98
1.13	szatnia	wykl. pcv	7,58
1.14	wc "M"	terakota	7,85
1.15	sala narad	wykl. pcv	79,58
1.16	pom. socialne	wykl. pcv	16,58
1.17	pom. biurowe	wykl. pcv	16,52
1.18	serwerownia	wykl. pcv	3,68
1.19	magazyn podręczny	wykl. pcv	4,08
1.20	pom. biurowe	wykl. pcv	15,10
1.21	magazyn podręczny	wykl. pcv	3,36
1.22	pom. biurowe	wykl. pcv	21,20
1.23	pom. biurowe	wykl. pcv	19,77
1.24	mag. podręczny	gres	4,12
1.25	pom. porządkowe	gres	3,86
razem powierzchnia (m <sup>2</sup> )			372,85

-  jednostka wewnętrzna ścienna
-  jednostka wewnętrzna kasetonowa
-  jednostka zewnętrzna VFR

RZUT PARTERU



nr	pomieszczenie	posadzka	pow. pos.	pow. użytk.
2.1	hol (w tym schody - 10,61m <sup>2</sup> )	wykl. pcv	66,55	66,55
2.2	gabinet nadleśniczego	wykl. dtw	34,23	34,23
2.3	garderoba	terakota	12,06	11,99
2.4	wc	terakota	3,97	3,97
2.5	wc "K"	terakota	4,57	4,57
2.6	pom. biurowe	wykl. pcv	21,46	21,16
2.7	pom. biurowe	wykl. pcv	24,25	24,25
2.8	wnęka na szafę wbudowaną	wykl. pcv	1,70	1,70
2.9	pom. biurowe	wykl. pcv	25,46	25,16
2.10	wc "M"	terakota	7,85	7,85
2.11	magazyn podręczny	wykl. pcv	5,91	5,82
2.12	pom. biurowe	wykl. pcv	18,68	18,68
2.13	pom. biurowe	wykl. pcv	14,55	14,55
2.14	pom. biurowe	wykl. pcv	14,40	14,40
2.15	magazyn broni	wykl. pcv	4,58	4,58
2.16	sekretariat	wykl. pcv	24,66	24,56
2.17	pom. biurowe	wykl. pcv	11,92	11,82
2.18	pom. biurowe	wykl. pcv	25,46	25,16
2.19	wnęka na szafę wbudowaną	wykl. pcv	1,70	1,70
2.20	pom. biurowe	wykl. pcv	24,25	24,25
2.21	garderoba	wykl. pcv	2,82	<b>2,82</b>
2.22	aneks socjalny	wykl. pcv	16,52	16,52
razem powierzchnia ( m <sup>2</sup> )			345,55	344,29

jednostka wewnętrzna ścienna

**RZUT PIĘTRA**