

Parter		
Lp.	Nazwa pomieszczenia	Powierzchnia [m2]
0.01	KOMUNIKACJA	9,15
0.02	WC	1,20
0.03	WC	1,10
0.04	SCHOWEK/SZATNIA	5,30
0.05	PRACOWNIA/LABORATORIUM	46,50
0.06	SALA WYKŁADOWA	46,40
0.07	PRACOWNIA KOMPUTEROWA	18,30
0.08	KOMUNIKACJA	8,10
0.09	KOMUNIKACJA	5,20
0.10	PRACOWNIA/LABORATORIUM	20,30
0.11	UMYWALNIA	3,90
0.12	WC	1,30
0.13	WC	1,20
0.14	WIATROLAP	1,90
0.15	KOMUNIKACJA	5,20
0.16	POM. BIUROWE	15,40
0.17	POM. BIUROWE	10,50
0.18	MAGAZYN	2,40
0.19	POM. SOCJALNE	3,20
0.20	WC	2,50
0.21	POM. ROZDZIELNI	9,70

LEGENDA

- 1.11 - NR POMIESZCZENIA
- h=2,70m - WYSOKOŚĆ POMIESZCZENIA
- hp=0,80m - WYSOKOŚĆ PARAPETU
- GRZEJNIKI do wymiany zgodnie z rysunkiem instalacji c.o.

INWENTARYZACJA

INWESTOR: UNIWERSYTET MEDYCZNY im. Karola Marcinkowskiego
ul. Fredry 10, 61-701 Poznań

OBIEKT: Budynek "Bromatologii"
ul. Marcelińska 42, Poznań

TYTUŁ RYSUNKU.: INWENTARYZACJA POMIESZCZEŃ -Parter


NR RYS.: **1**

SKALA: **1:50**

BRANŻA: Konstrukcyjna

OPRACOWAŁ:

PODPIS:

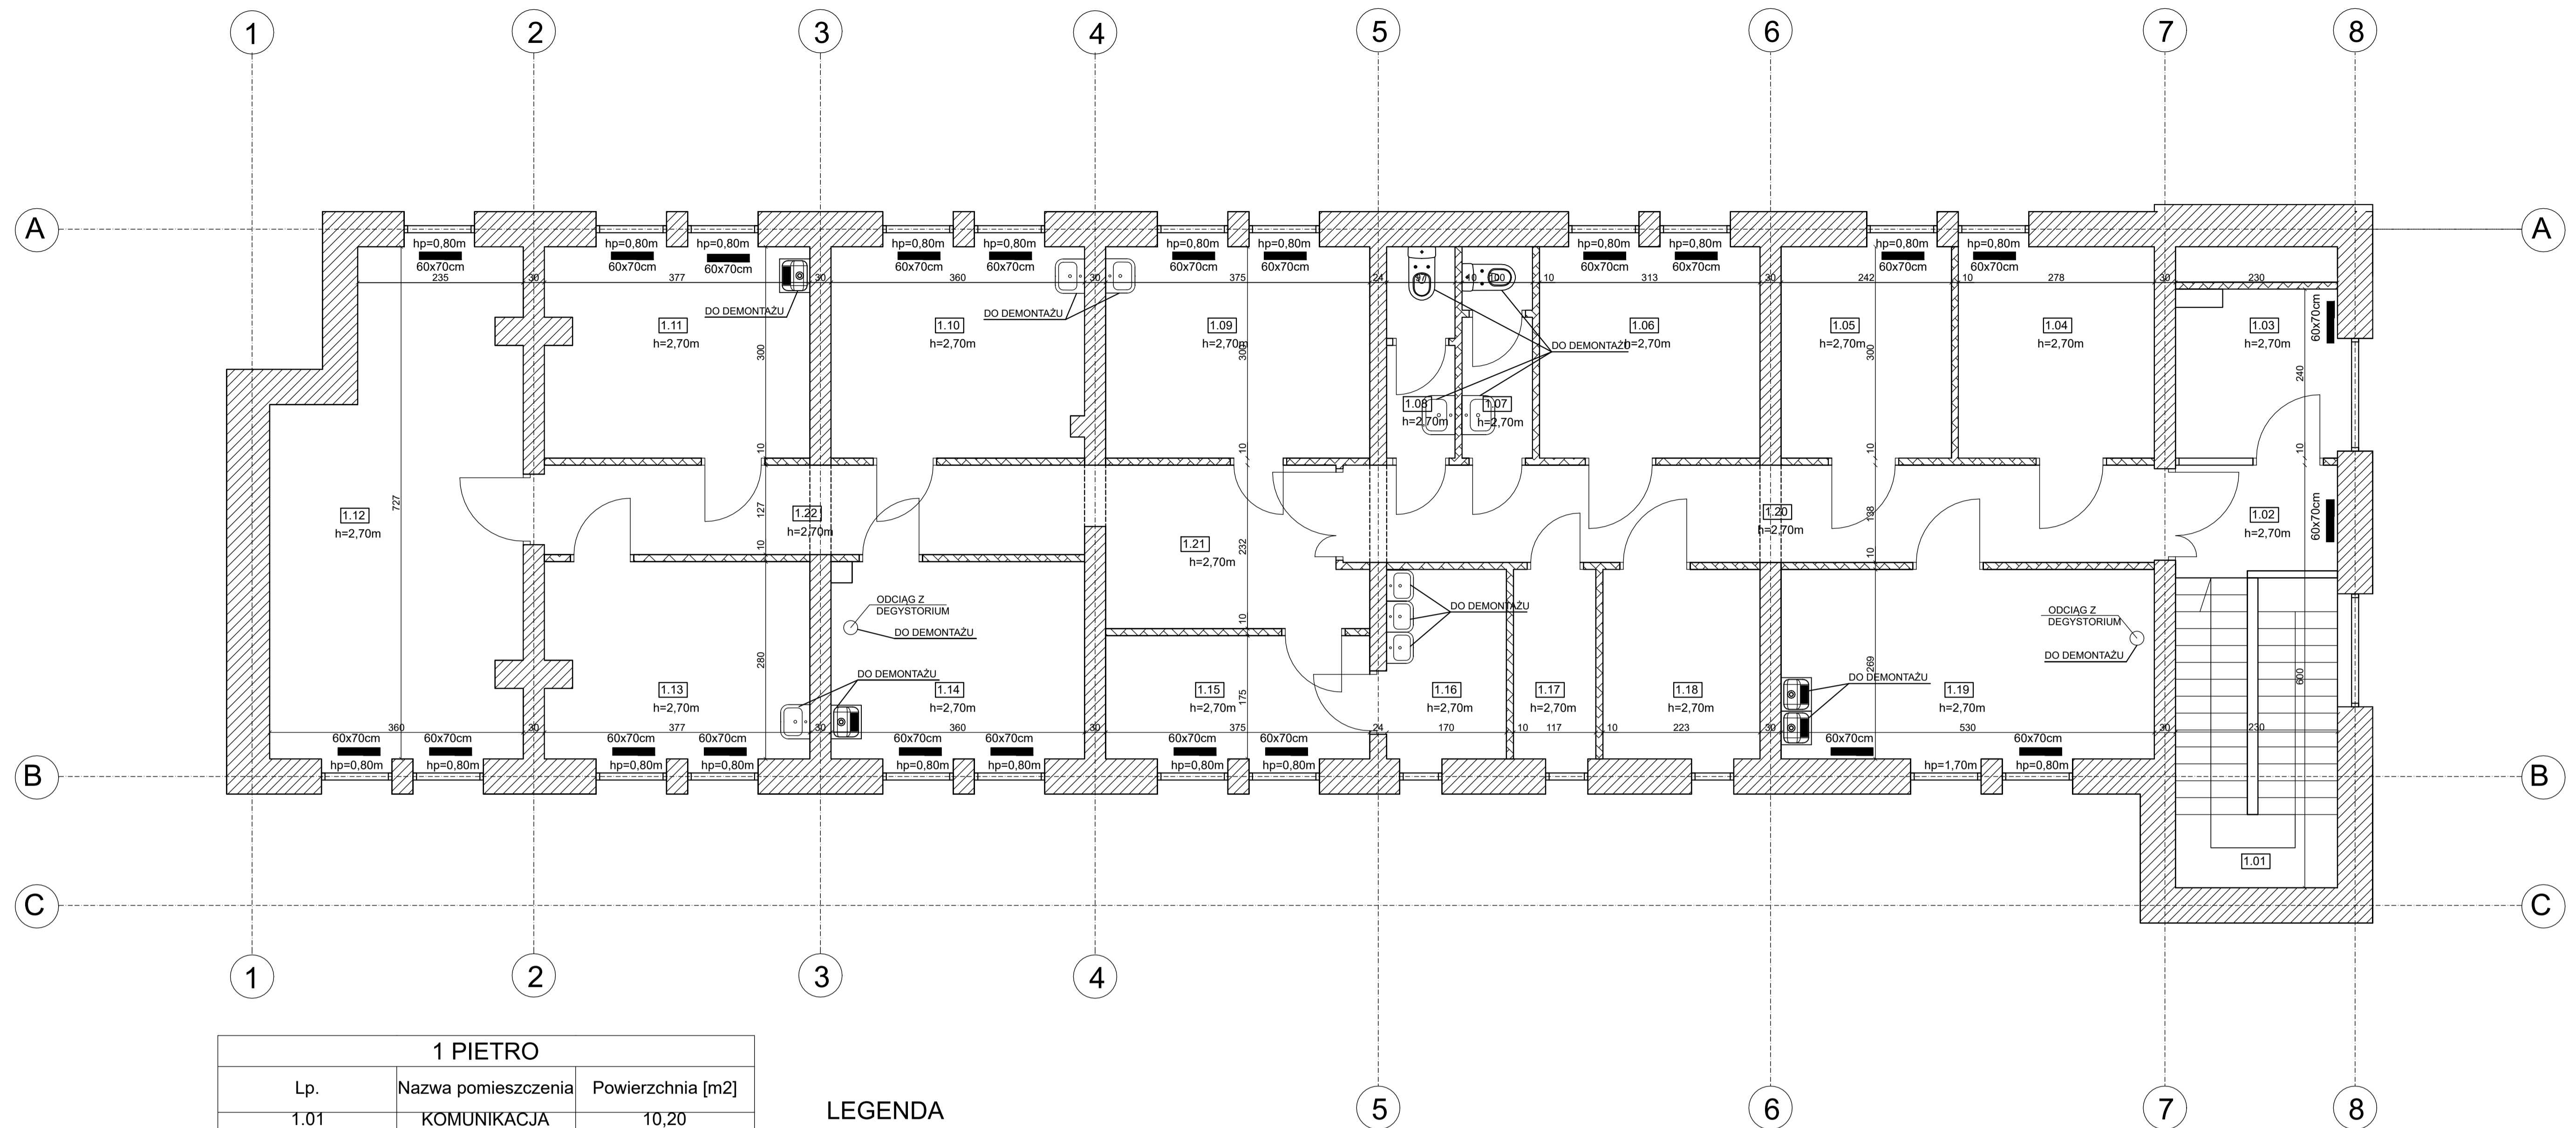

1 PIĘTRO		
Lp.	Nazwa pomieszczenia	Powierzchnia [m ²]
1.01	KOMUNIKACJA	10,20
1.02	KOMUNIKACJA	3,60
1.03	PRACOWNIA	5,40
1.04	POM. BIUROWE	8,40
1.05	POM. BIUROWE	7,30
1.06	POM. BIUROWE	9,40
1.07	TOALETA	2,90
1.08	TOALETA	2,90
1.09	POM. BIUROWE	11,30
1.10	POM. BIUROWE	10,80
1.11	POM. BIUROWE	11,20
1.12	POM. BIUROWE	23,10
1.13	POM. BIUROWE	10,40
1.14	PRACOWNIA/LABORATORIUM	6,50
1.15	POM. BIUROWE	5,20
1.16	PRACOWNIA/LABORATORIUM	4,60
1.17	MAGAZYN	3,20
1.18	MAGAZYN	6,00
1.19	PRACOWNIA/LABORATORIUM	14,30
1.20	KOMUNIKACJA	15,70
1.21	KOMUNIKACJA	7,90
1.22	KOMUNIKACJA	10,10

LEGENDA

- 1.11 - NR POMIESZCZENIA
- h=2,70m - WYSOKOŚĆ POMIESZCZENIA
- hp=0,80m - WYSOKOŚĆ PARAPETU
- GRZEJNIKI do wymiany zgodnie z rysunkiem instalacji c.o.

INWENTARYZACJA

INWESTOR: **UNIwersytet Medyczny im. Karola Marcinkowskiego**
ul. Fredry 10, 61-701 Poznań

OBIEKT: **Budynek "Bromatologii"**
ul. Marcelińska 42, Poznań

TYTUŁ RYSUNKU: **INWENTARYZACJA POMIESZCZEŃ - 1 Piętro**


NR RYS.: **2**

SKALA: **1:50**

BRANŻA: **Konstrukcyjna**

OPRACOWAŁ:

PODPIS:

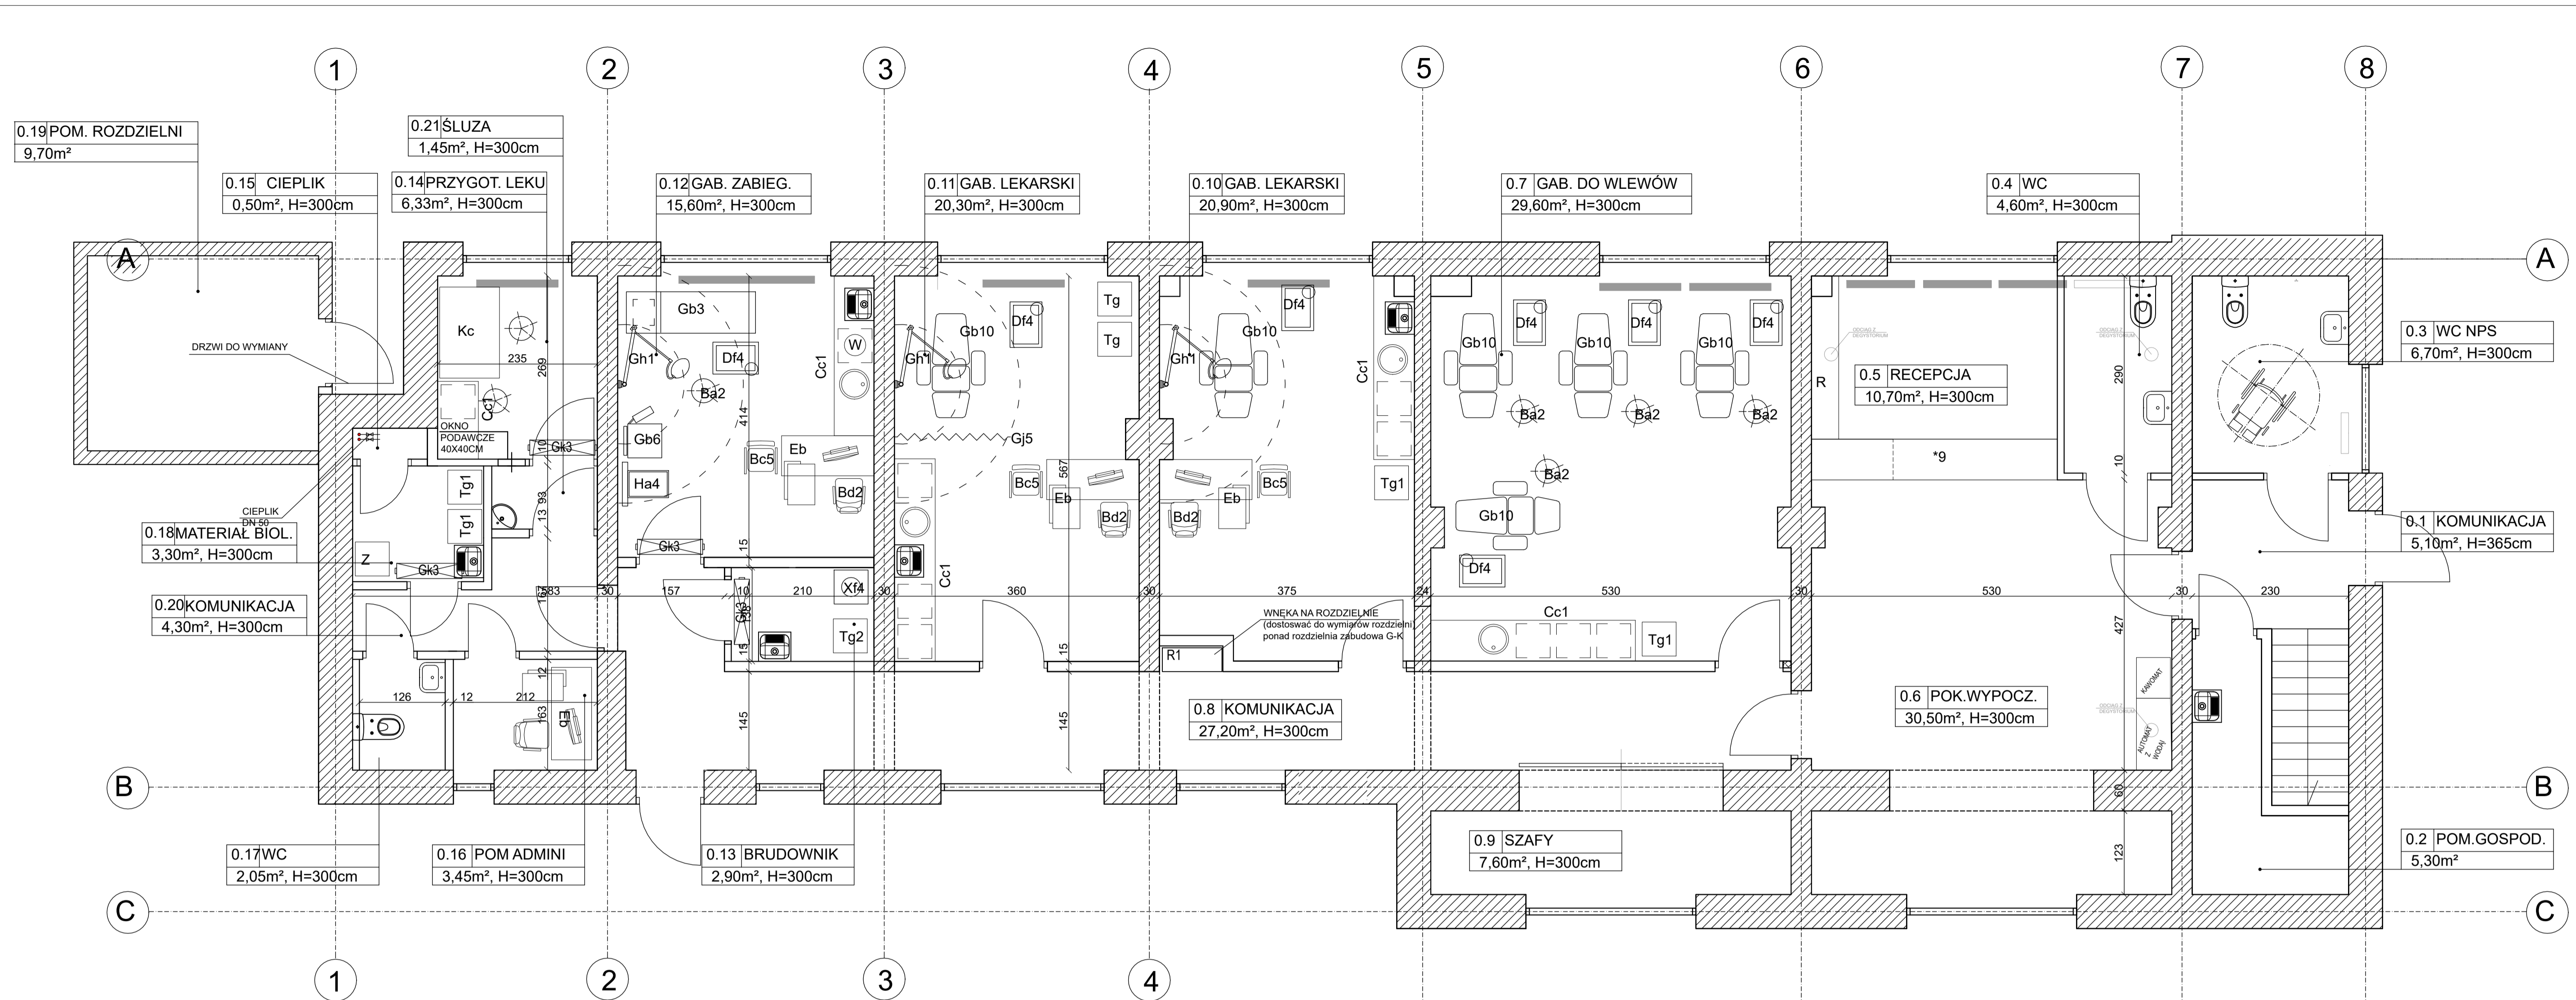

OZNACZENIA

- Ba2-laboret obrotowy metalowy tapicerowany
- Bc5 - krzesło pacjenta
- Bc10 - krzesło laboratoryjne obrotowe tapicerowane
- Bd2 - fotel do biurka
- Cc1- zestaw szafek przyściennych medycznych, stojących ze zlewem lub umywalką w blacie
- Df4 - wózek zabiegowy z szufladą
- Gb3 - kozetka lekarska
- Gb6 - stanowisko do poboru krwi
- Gb10 - fotel do wlewow i iniekcji, rozkładany z regulowaną wysokością
- Gh1 - reflektor lekarski
- Gj5 - parawan lekarski ścienny
- Gk3 - lampa bakteriobójcza ścienna przepływowa
- Tg1 - lodówka laboratoryjna przeszklona
- Tg2 - lodówka na odpady medyczne
- Xf4 - stelaż na worki z odpadami, z pokrywą
- R- regał na dokumentację medyczną
- *9 - lada w recepcji
- Z - zamrażarka
- W - wirówka laboratoryjna stołowa
- Kc - komora do cytostatyków

— GRZEJNIKI do wymiany zgodnie z rysunkiem instalacji c.o.

Parter		
Lp.	Nazwa pomieszczenia	Powierzchnia [m2]
0.1	KOMUNIKACJA	5,10
0.2	POMIESZCZENIE GOSPODARCZE	5,30
0.3	WC NPS	6,70
0.4	WC	4,60
0.5	RECEPCJA	10,70
0.6	POKOJ WYPOCZYNKOWY	30,50
0.7	GAB. DO WLEWOW DOZYJNYCH	29,60
0.8	KOMUNIKACJA	27,20
0.9	SZAFY	7,60
0.10	GAB. LEKARSKI	20,90
0.11	GAB LEKARSKI	20,30
0.12	GAB ZABIEGOWY	15,60
0.13	BRUDOWNIK	2,90
0.14	PRZYGOTOWANIE LEKU	6,33
0.15	CIEPLIK	0,50
0.16	POMIESZCZENIE ADMINISTRACYJNE	3,45
0.17	WC	2,05
0.18	MATERIAL BIOLOGICZNY	3,30
0.19	POM. ROZDZIELNI	9,70
0.20	KOMUNIKACJA	4,30
0.21	SLUZA	1,45

KONCEPCJA


INWESTOR: UNIWERSYTET MEDYCZNY im. Karola Marcinkowskiego
ul. Fredry 10, 61-701 Poznań

OBIEKT: Budynek "Bromatologii"
ul. Marcelińska 42, Poznań

TYTUŁ RYSUNKU:: KONCEPCJA UCWBK - PARTER

NR RYS.: **3** SKALA: **1:50** BRANŻA: Konstrukcyjna

OPRACOWAŁ: _____ PODPIS: _____

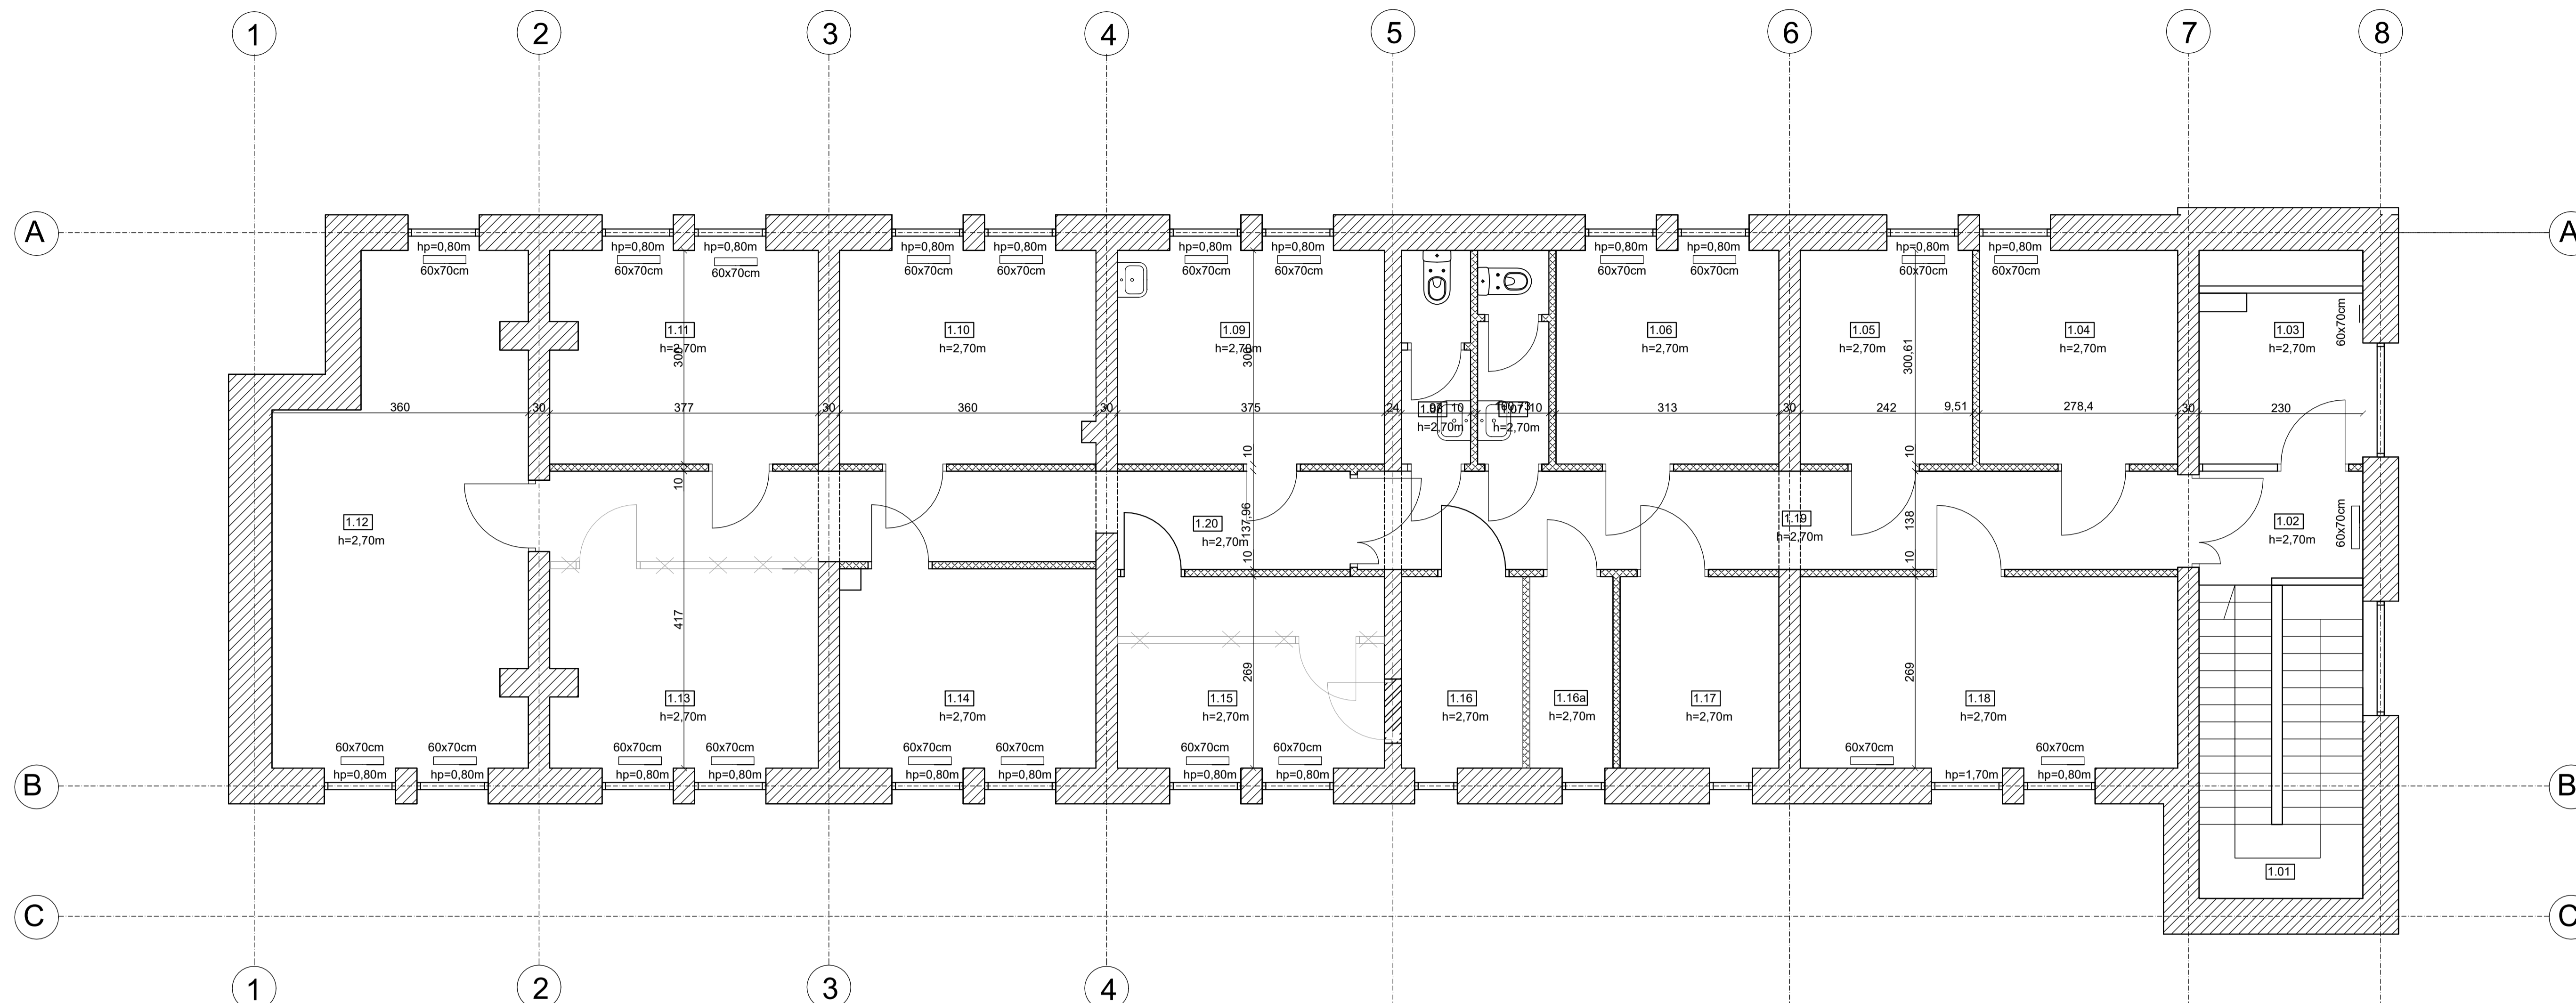

1 PIĘTRO		
Lp.	Nazwa pomieszczenia	Powierzchnia [m2]
1.01	KOMUNIKACJA	10,20
1.02	KOMUNIKACJA	3,60
1.03	POK. MONITOROW	5,40
1.04	DZIAL KONTRAKTOWANIA I ROZLICZEN	8,40
1.05	DZIAL KONTRAKTOWANIA I ROZLICZEN	7,30
1.06	DZIAL KONTRAKTOWANIA I ROZLICZEN	9,40
1.07	TOALETA	2,90
1.08	TOALETA	2,90
1.09	POM. SOCJALNE	11,30
1.10	POM. KOORDYNATOROW SPECJALISTA DS. JAKOSCI	10,80
1.11	GABINET ZARZADU	11,20
1.12	SEKETARIAT	23,10
1.13	POM. KOORDYNATOROW POM. BIUROWE	15,60
1.14	MAGAZYN	9,80
1.15	MAGAZYN	4,60
1.16a	SALA SPOTKAN	3,10
1.17	KOMUNIKACJA	6,00
1.18	KOMUNIKACJA	14,30
1.19	KOMUNIKACJA	20,20
1.20	KOMUNIKACJA	8,80

LEGENDA

- 1.11 - NR POMIESZCZENIA
- h=2,70m - WYSOKOŚĆ POMIESZCZENIA
- hpr=0,80m - WYSOKOŚĆ POMIESZCZENIA PROJEKTOWANA
- hp=0,80m - WYSOKOŚĆ PARAPETU
- - ELEMENTY DODANE
- - GRZEJNIKI do wymiany zgodnie z rysunkiem instalacji c.o.

KONCEPCJA

INWESTOR: UNIWERSYTET MEDYCZNY im. Karola Marcinkowskiego
ul. Fredry 10, 61-701 Poznań

OBIEKT: Budynek "Bromatologii"
ul. Marcelińska 42, Poznań

TYTUŁ RYSUNKU: KONCEPCJA UCWBK - 1 PIĘTRO

NR RYS.: **4**


SKALA: **1:50**

BRANŻA: Konstrukcyjna

OPRACOWAŁ:

PODPIS:

BUDYNEK UCWBK

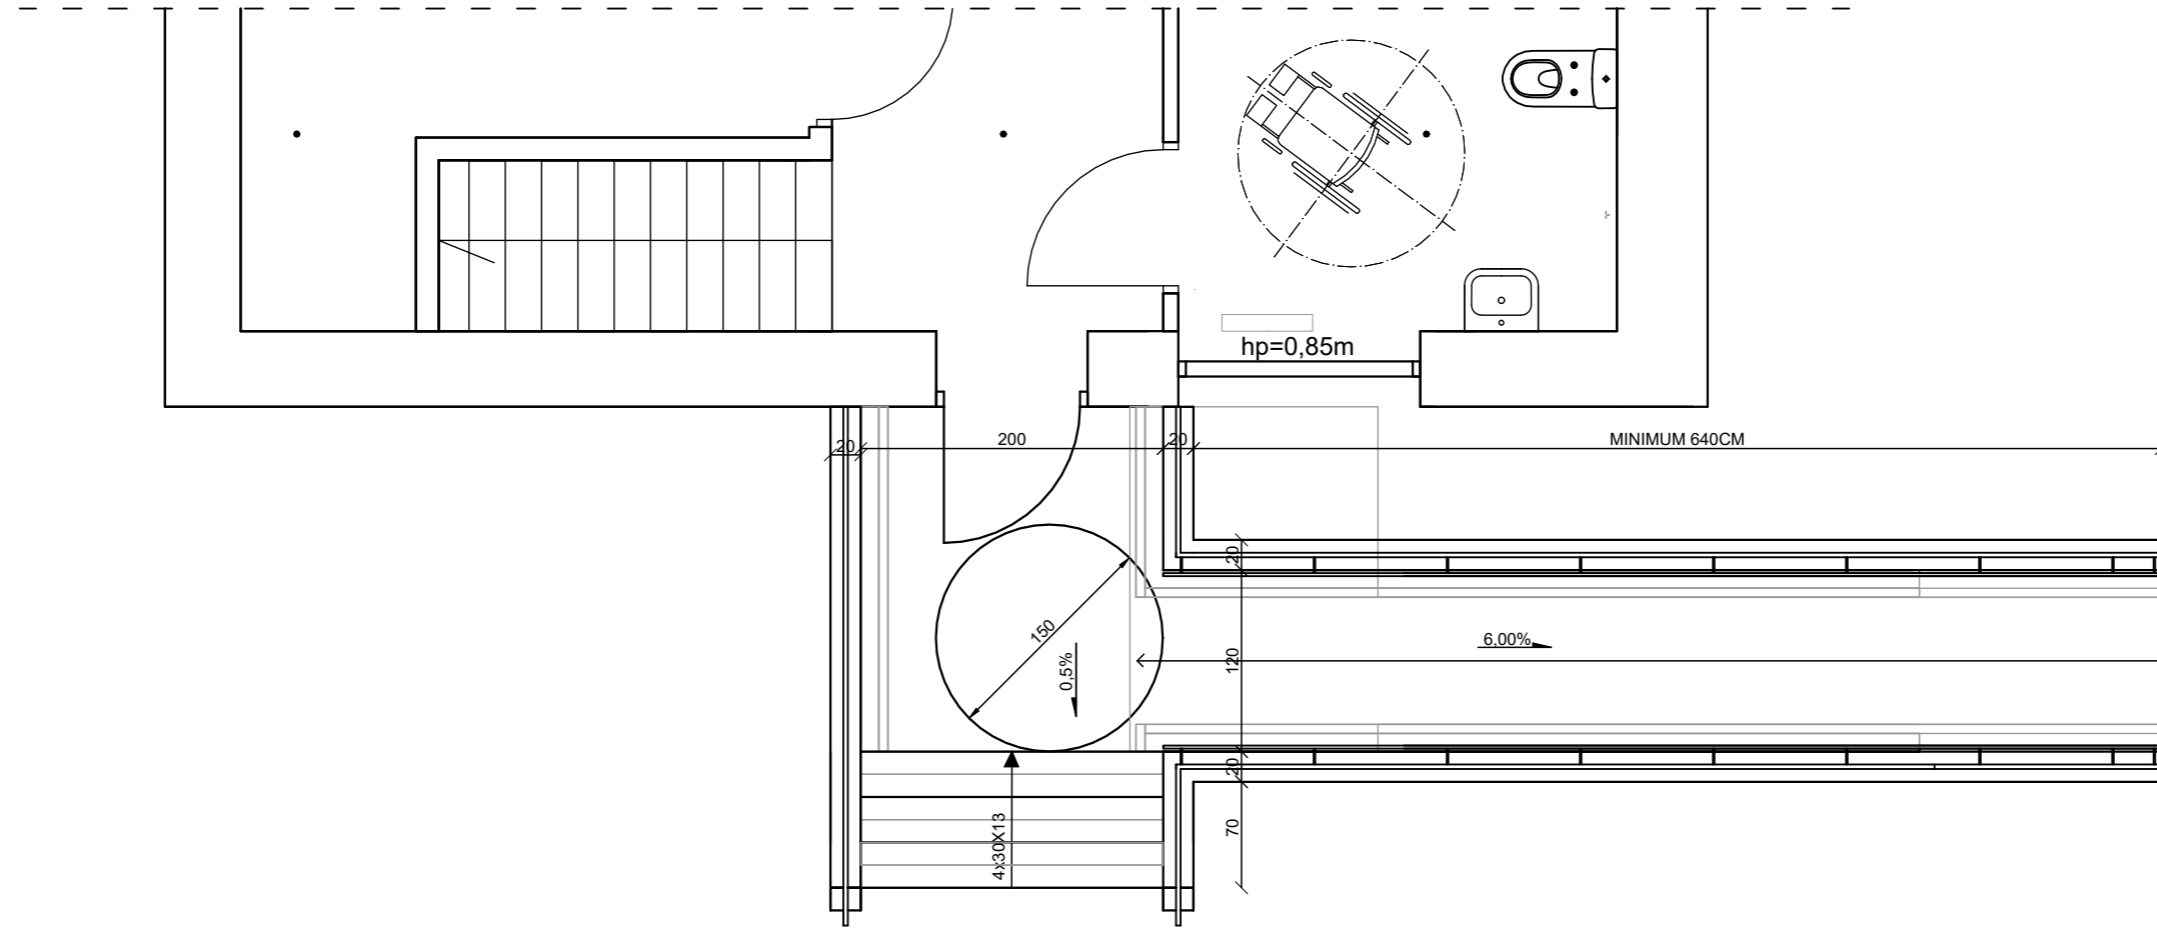

KONCEPCJA

INWESTOR: UNIWERSYTET MEDYCZNY im. Karola Marcinkowskiego
ul. Fredry 10, 61-701 Poznań

OBIEKT: Budynek "Bromatologii"
ul. Marcelesińska 42, Poznań

TYTUŁ RYSUNKU: KONCEPCJA UCWBK - POCHYLNIA

NR RYS.: **5**

SKALA: **1:50**

BRANŻA: Konstrukcyjna

OPRACOWAŁ:

PODPIS: