

**TABELA POM BUD 1 - 1 PIĘTRO**

NR	NAZWA POMIESZCZENIA	POSADZKA	POW.
1.01	KLATKA SCHODOWA NR 1	Łastriko	27,64
1.02	KORYTARZ	Płytki ceram.	80,12
1.03	SALA ZAJĘĆ	Płytki PCW	62,20
1.04	ZAPLECZE	Płytki ceram.	12,02
1.05	BIBLIOTEKA	PCW	36,37
1.06	BIBLIOTEKA	PCW	12,30
1.07	BIBLIOTEKA	Wykl. dywanowa	37,18
1.08	ZAPLECZE	Panele	11,95
1.09	SALA ZAJĘĆ	PCW	53,83
1.10	WC PERSONEL	Płytki ceram.	12,89
1.11	WC MIESZK.	Płytki ceram.	13,68
1.12	SALA ZAJĘĆ	Płytki ceram.	62,72
1.13	ZAPLECZE	PCW	11,80
1.14	SALA ZAJĘĆ	PCW	55,65
1.15	ZAPLECZE	Panele	11,95
1.16	KLATKA SCHODOWA NR 2	Płytki ceram.	12,41
1.17	SALA ZAJĘĆ	Panele	55,45
1.18	ZAPLECZE	Panele	11,87
1.19	SALA ZAJĘĆ	Płytki ceram.	54,78
RAZEM			617,36
			90

**TABELA POM BUD 3 - 1 PIĘTRO**


NR	NAZWA POMIESZCZENIA	POSADZKA	POW.
3.01	KORYTARZ	Łastriko	95,31
3.02	KLATKA SCHODOWA NR 5	Łastriko	23,38
3.03	POKOJ	OŚB/PCW	30,48
3.04	POKOJ	PCW	28,12
3.05	POKOJ	Wykl. dywanowa	36,85
3.06	POKOJ	Wykl. dywanowa	19,59
3.07	POKOJ	Łastriko	31,63
3.08	KLATKA SCHODOWA NR 6	Wykl. dywanowa	52,84
3.09	POKOJ	OŚB	30,46
3.10	POKOJ	OŚB	38,19
3.11	POKOJ	PCW	19,78
3.12	POKOJ	PCW	25,44
3.13	POKOJ	PCW	30,40
3.14	UMYWALNIA	Wykl. dywanowa	16,59
3.15	WC	Płytki ceram.	8,97
3.16	POM. REKREACYJNE	PCW	6,40
3.17	MAGAZYN	PCW	61,97
3.18	POKOJ	OŚB	30,92
3.19	POKOJ	OŚB/PCW	28,68
RAZEM			644,51
			90

**TABELA POM BUD 2 - 1 PIĘTRO**

NR	NAZWA POMIESZCZENIA	POSADZKA	POW.
2.01	KLATKA SCHODOWA NR 4	Łastriko	50,65
2.02	KORYTARZ	Łastriko	68,69
2.03	PRZEDPOKOJ	Płytki ceram.	3,28
2.03.2	POKOJ	Parkiet	11,08
2.04	PRZEDPOKOJ	Płytki ceram.	3,38
2.04.2	POKOJ	Parkiet	11,27
2.05	PRZEDPOKOJ	Płytki ceram.	3,47
2.05.2	POKOJ	Parkiet	11,51
2.06	PRZEDPOKOJ	Płytki ceram.	3,22
2.06.2	POKOJ	Parkiet	10,90
2.07	PRZEDPOKOJ	Płytki ceram.	6,00
2.07.2	POKOJ	Parkiet	11,17
2.08	PRZEDPOKOJ	Płytki ceram.	3,29
2.08.2	POKOJ	Parkiet	11,07
2.09	WC	Płytki ceram.	2,00
2.09.3	UMYWALNIA	Płytki ceram.	2,35
2.09.4	SUSZARNIA	Płytki ceram.	9,75
2.10	WC	Płytki ceram.	1,21
2.10.3	UMYWALNIA	Płytki ceram.	3,48
2.10.4	PRASOWALNIA	Płytki ceram.	8,98
2.11	PRZEDPOKOJ	Płytki ceram.	3,32
2.11.2	POKOJ	Parkiet	11,10
2.12	PRZEDPOKOJ	Płytki ceram.	3,28
2.12.2	POKOJ	Parkiet	10,97
2.13	PRZEDPOKOJ	Płytki ceram.	3,17
2.13.2	POKOJ	Parkiet	10,71
2.14	PRZEDPOKOJ	Płytki ceram.	3,26
2.14.2	POKOJ	Parkiet	11,10
2.15	ZAPLECZE	Panele	11,86
2.15.1	PRZEDPOKOJ	Parkiet	6,93
2.15.2	WC	Płytki ceram.	2,75
2.15.3	NATRYSK	Płytki ceram.	1,96
2.15.4	POKOJ	Parkiet	17,66
2.16	PRZEDPOKOJ	Parkiet	3,49
2.16.2	POM. GOSPODARZE	Parkiet	3,71
2.16.3	POM. GOSPODARZE	Parkiet	6,89
2.17	POM. ARCHIWUM	Łastriko	16,05
2.18	KORYTARZ	Łastriko	11,97
2.19	GABINET STOMATOLOGA	PCW	15,10
2.20	POM. SOCJALNE	PCW	14,89
2.21	KLATKA SCHODOWA NR 3	Łastriko	20,69
2.22	WC	PCW	13,94
2.23	WC	Płytki ceram.	15,51
2.24	POKOJ	PCW	14,80
2.25	POKOJ	PCW	14,58
2.26	POKOJ	PCW	15,11
2.27	POKOJ	PCW	15,21
2.28	POKOJ	PCW	15,90
2.29	KORYTARZ	Łastriko	34,43
2.30	SALA GIMNASTYCZNA	Parkiet	846,74
RAZEM			1803,19
			90

## Zakres opracowania

- Legenda**
- Długość dojścia
  - Długość przejścia
  - Projektowane kurtyny przeciwpożarowe w oknach EI 60
  - Ściana REI 120
  - Ściana EI 100
  - Ściana oddzielenia przeciwpożarowego REI 120
  - Ściana EI 30
  - 4 m ocieplenia wełna mineralna
  - Drzwi przeciwpożarowe, dysymulacyjne w klasie odporności ogniowej EI 30, wyposażone w samozamykacz o szerokości w świetle 0,9 m i wysokości 2,0 m

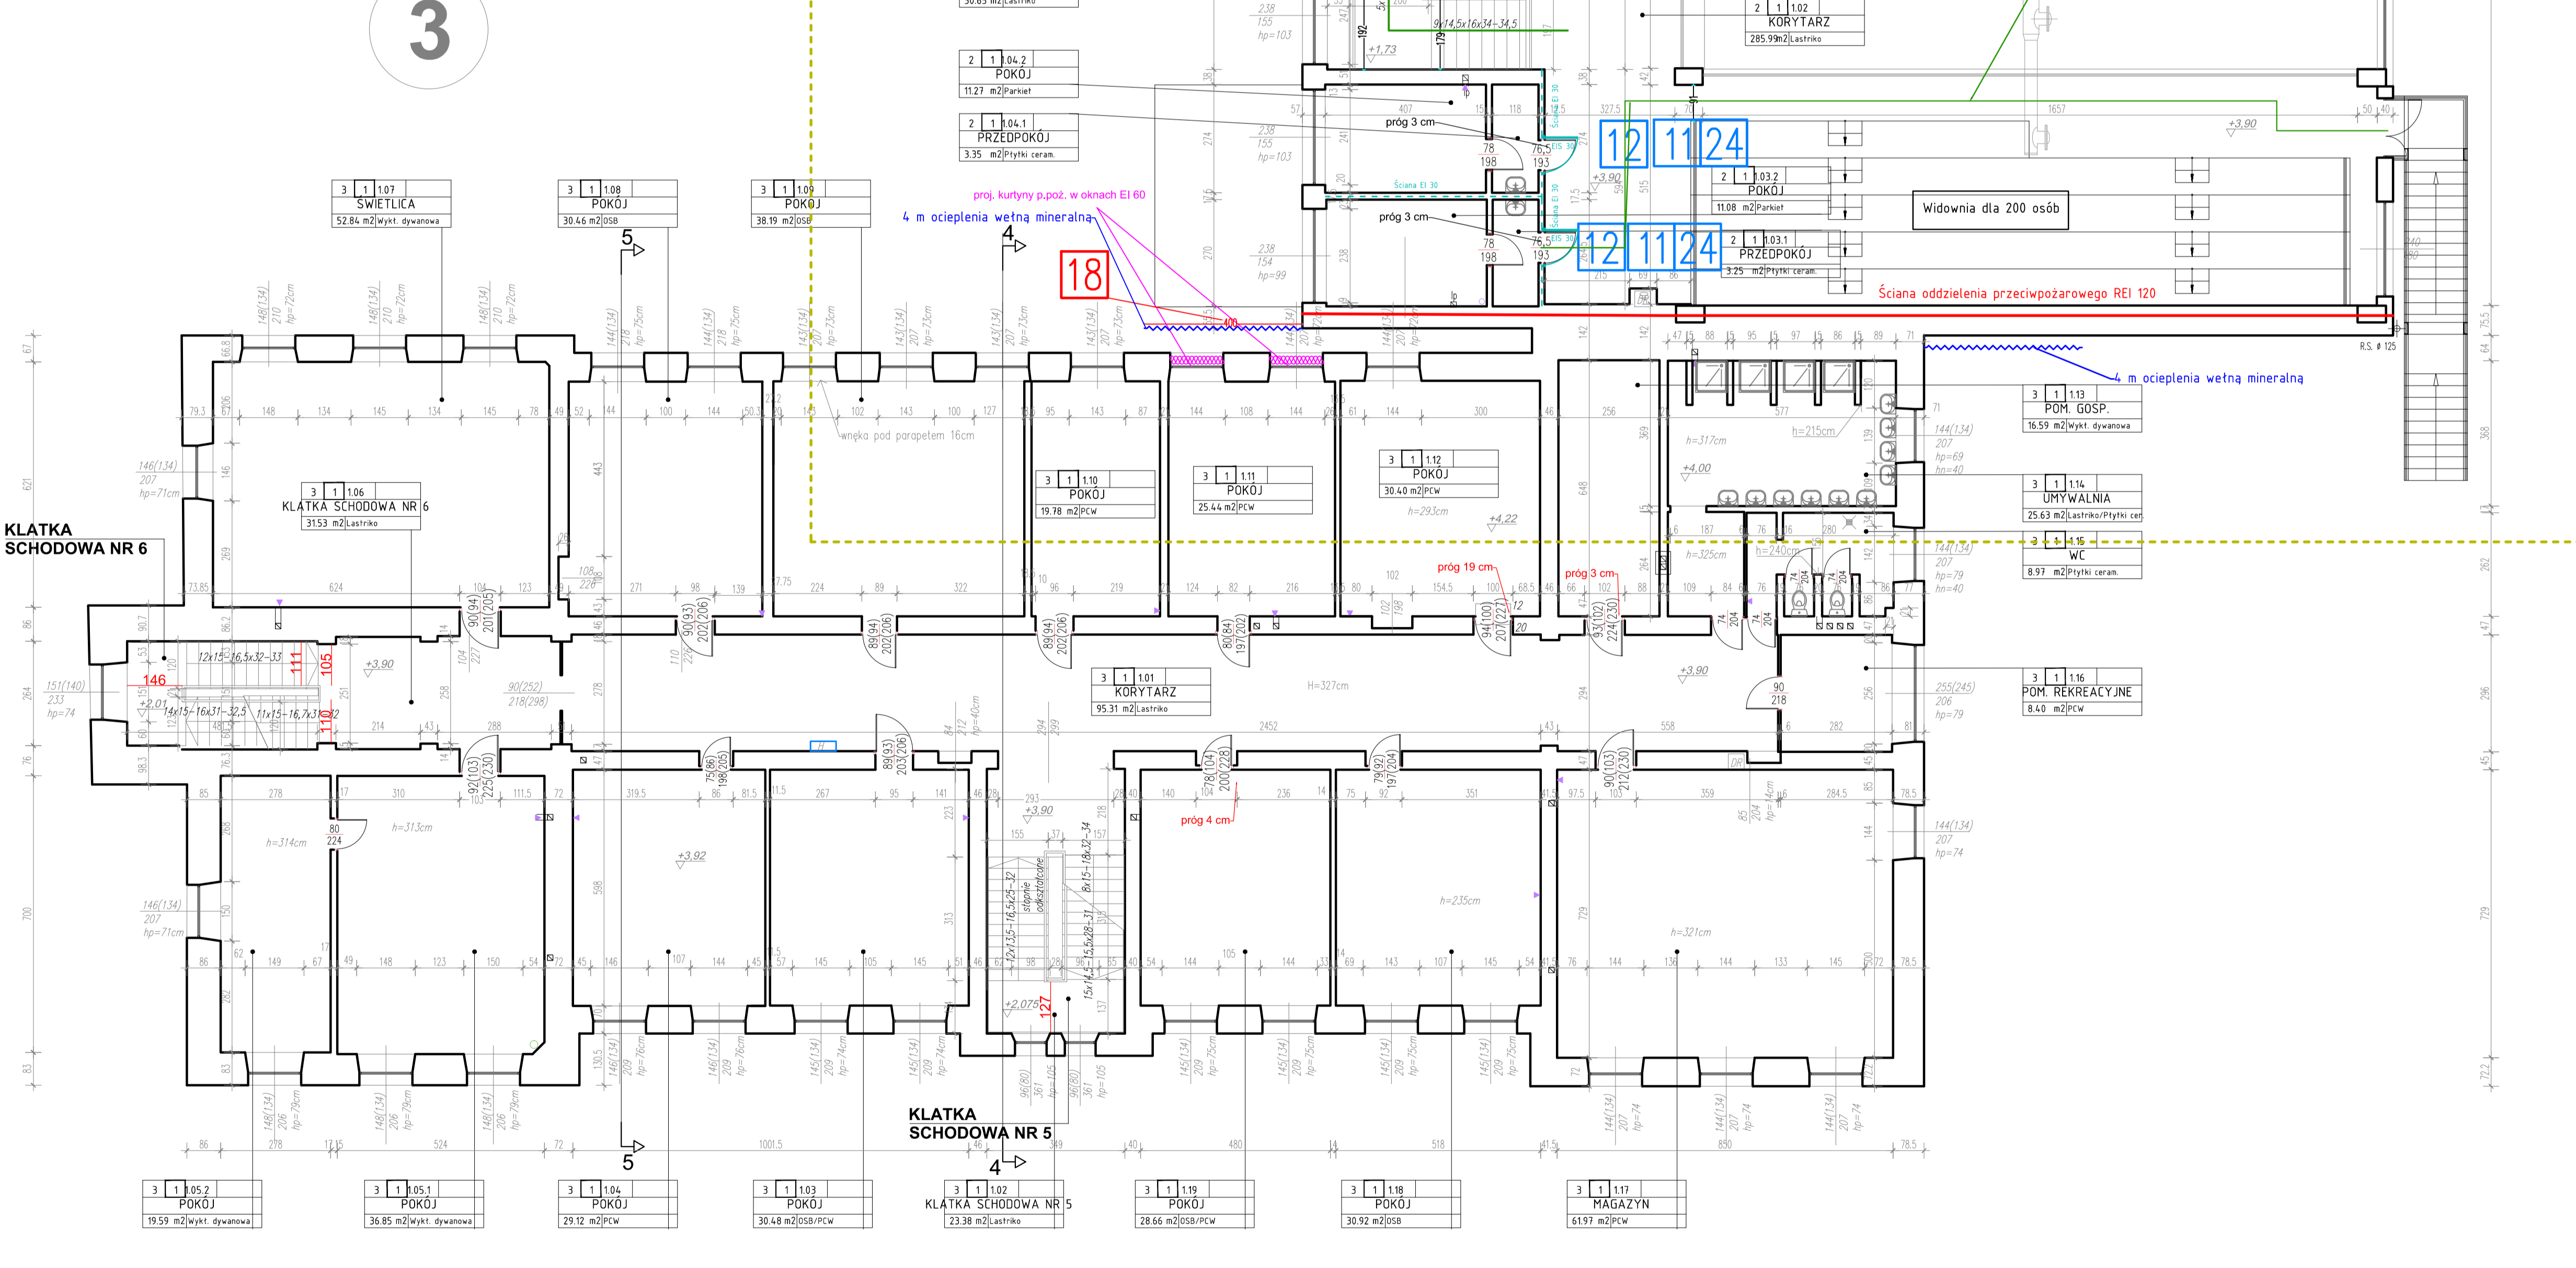

- 1 niezgodności, które zostaną doprowadzone do przepisów techniczno-budowlanych zgodnie z punktem 2.1 ekspertyzy
- 1 niezgodności, które nie zostaną doprowadzone do przepisów techniczno-budowlanych zgodnie z punktem 5.1 ekspertyzy

Objekt:	Budynki Zespołu Szkół Centrum Kształcenia Rolniczego im. Władysława Grąbskiego w Śędziejowicach (Śędziejowice Kolonia 10, 98-160 Śędziejowice dz. nr 25/1)		
Temat:	EKSPERTYZA TECHNICZNA W ZAKRESIE BEZPIECZEŃSTWA POŻAROWEGO na podstawie prawnej: art. 9 ust. 6 ustawy z dnia 7 lipca 1994 r. Prawo budowlane (t.j. Dz. U. z 2021 r. poz. 2351, Dz. U. z 2022 r. poz. 88), § 3 ust. 2 rozporządzenia Ministra Spraw Wewnętrznych i Administracji z dnia 7 czerwca 2010 r. w sprawie ochrony przeciwpożarowej budynków, innych obiektów budowlanych i terenów (Dz. U. nr 109, poz. 719, Dz. U. 2019, poz. 67).		
Opracował:	mgr inż. Marian Walczak Rozpoznawca budowlany w specjalności Instalacyjno-budowlanej II stopnia, Rozpoznawca 21596 Calewa W.G.116, WP/ROZPOZNAWI	mgr inż. poż. Karol Gościńskiak Rozpoznawca ds. zabezpieczeń przeciwpożarowych II stopnia, nr upr. 6610017	
nazwa rysunku: RZUT 1 piętra		Skala: 1:100	Nr rysunku: 3