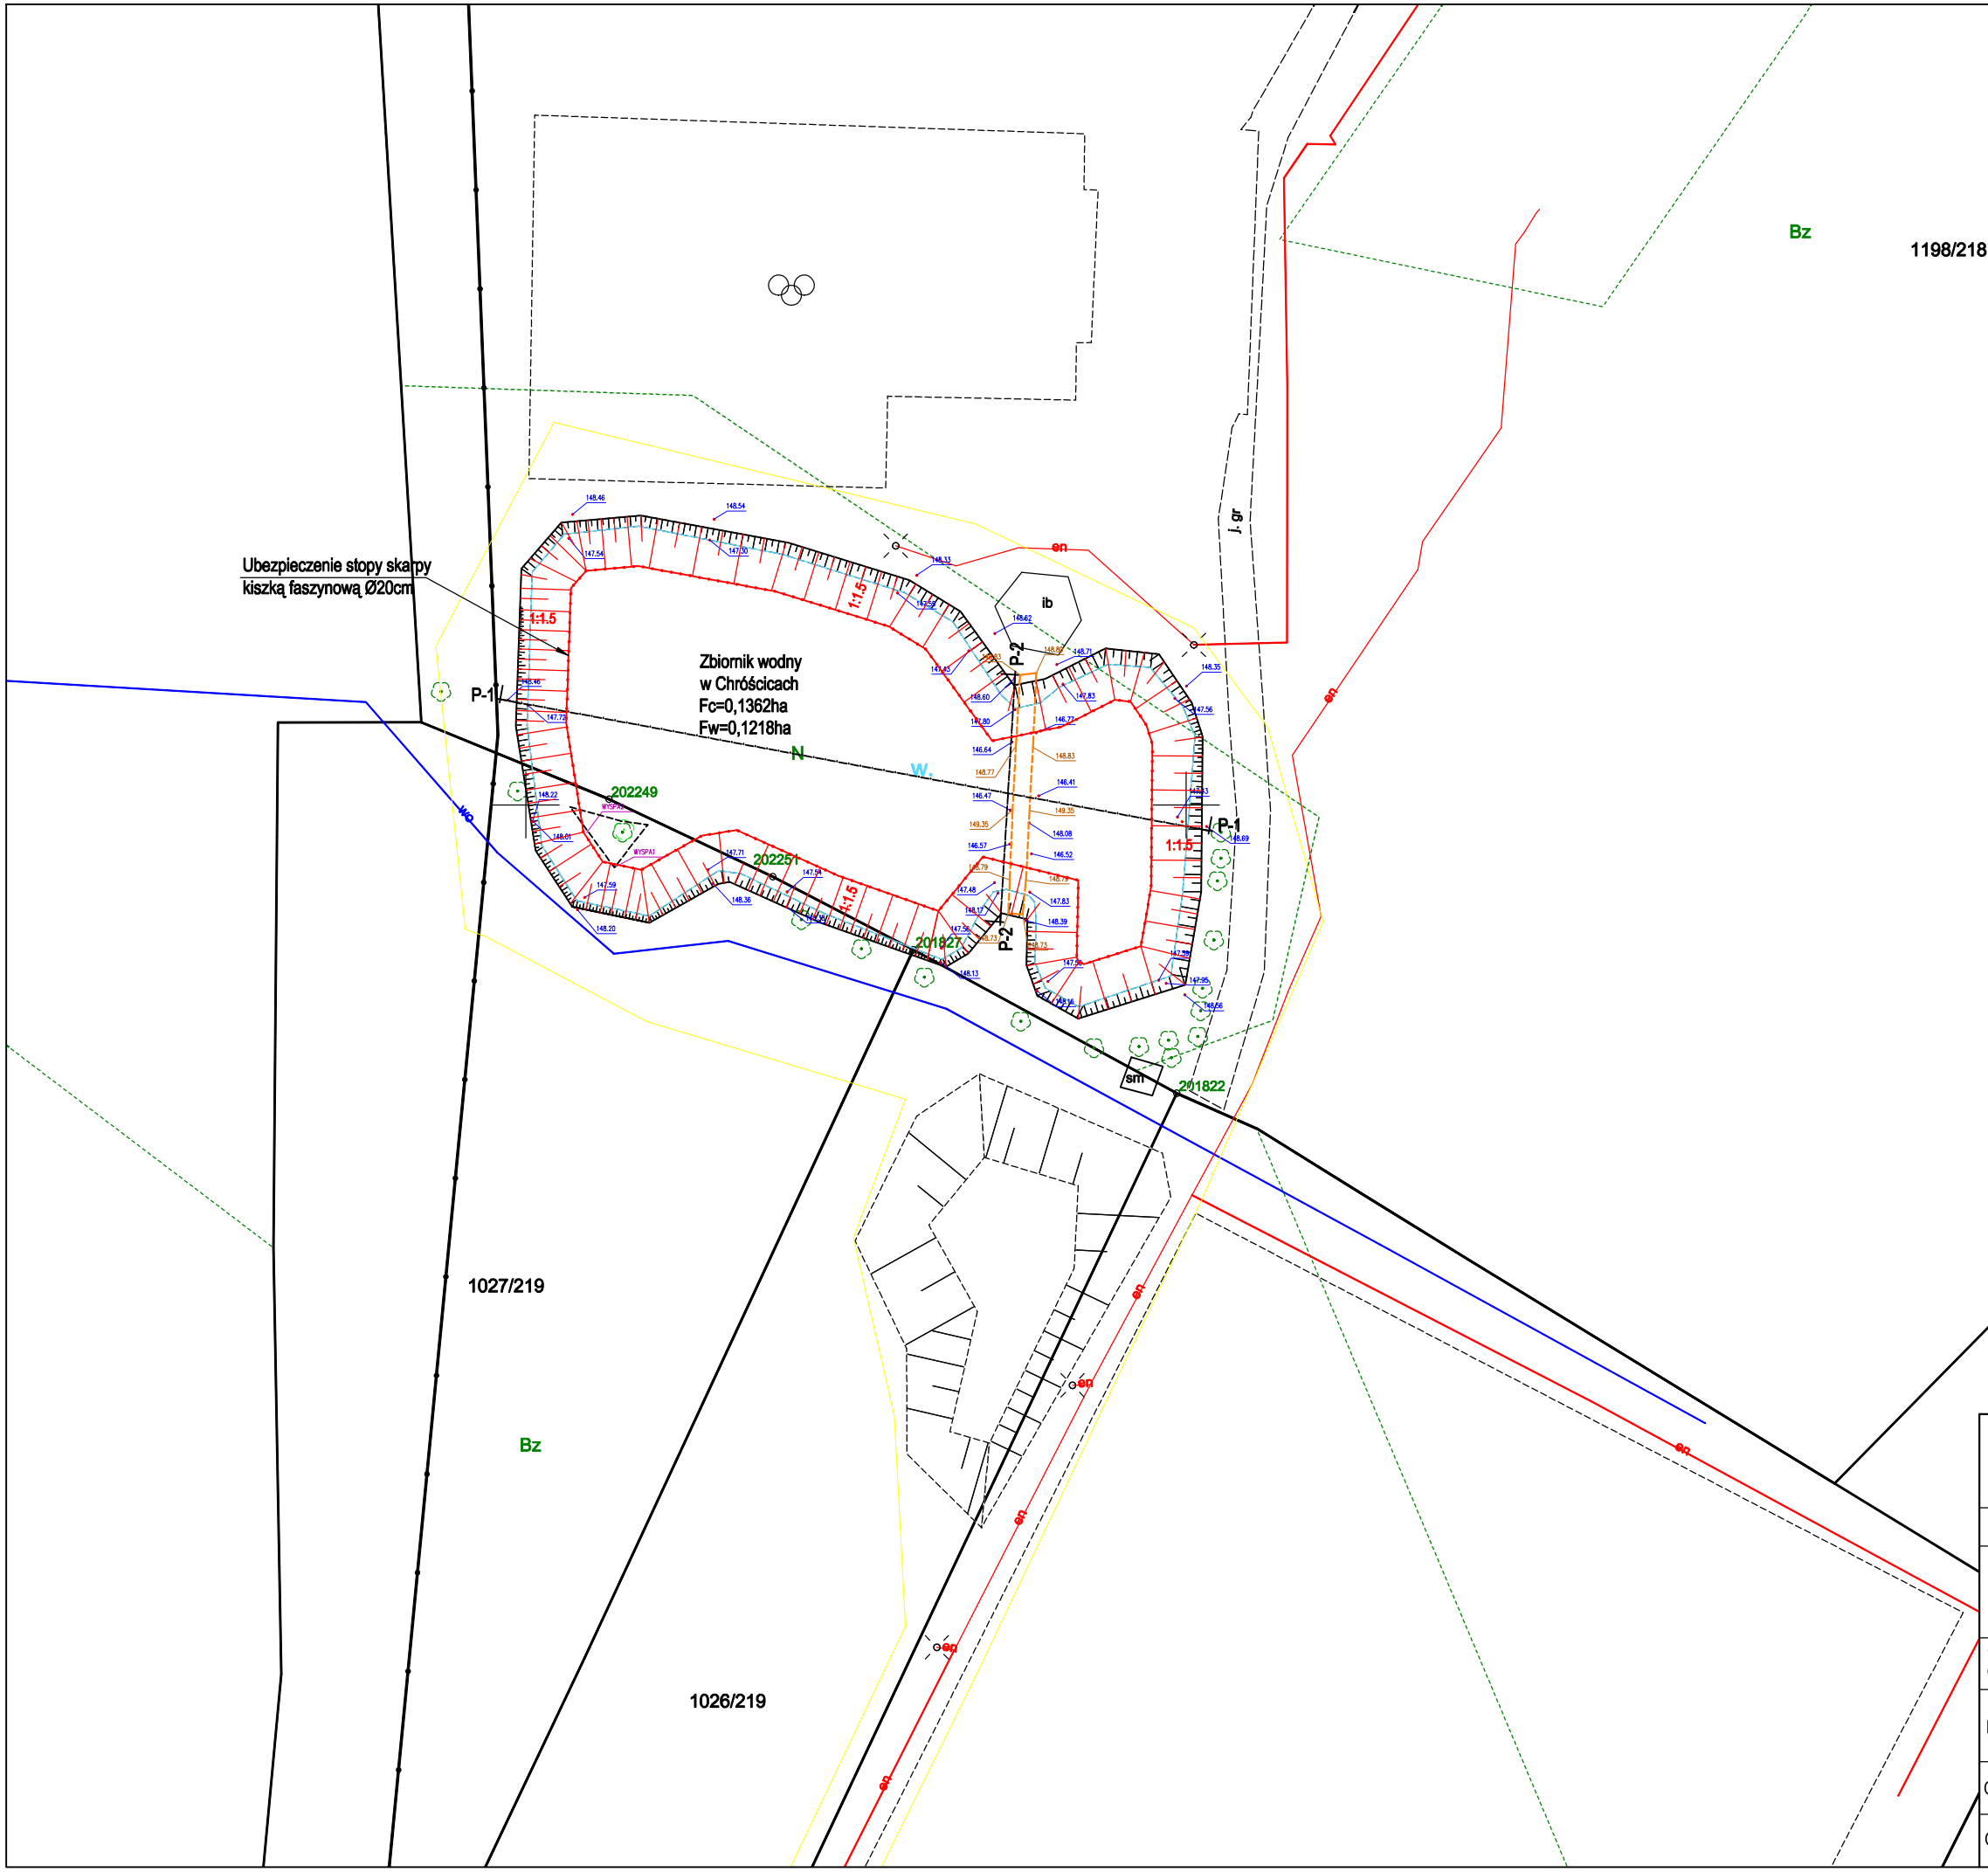

GEOMIKI

GEOMIKI Jan Baron
44-217 Rybnik, ul. M. Buhla 72
e-mail: geomikijan@gmail.com

Inwestor	Dobrzeń Wielki ul. Namysłowska 44, 46-081 Dobrzeń Wielki		
Nazwa opracowania	Regulacja linii brzegowej wraz z pogłebieniem zbiornika wodnego w Chróścicach		
Stadium opracowania	Program funkcjonalno-użytkowy		
Nazwa rysunku	Mapa zasadnicza	Data: listopad 2023 Skala: 1:500	Nr rys. 1 Egz.
Opracował:	inż. Stanisław Harasimiuk upr.mel.wod. Nr 200/79/Op	Podpis:	
Opracował:	inż. Jan Baron upr.nr 12009	Podpis:	