Tarnów ARENA

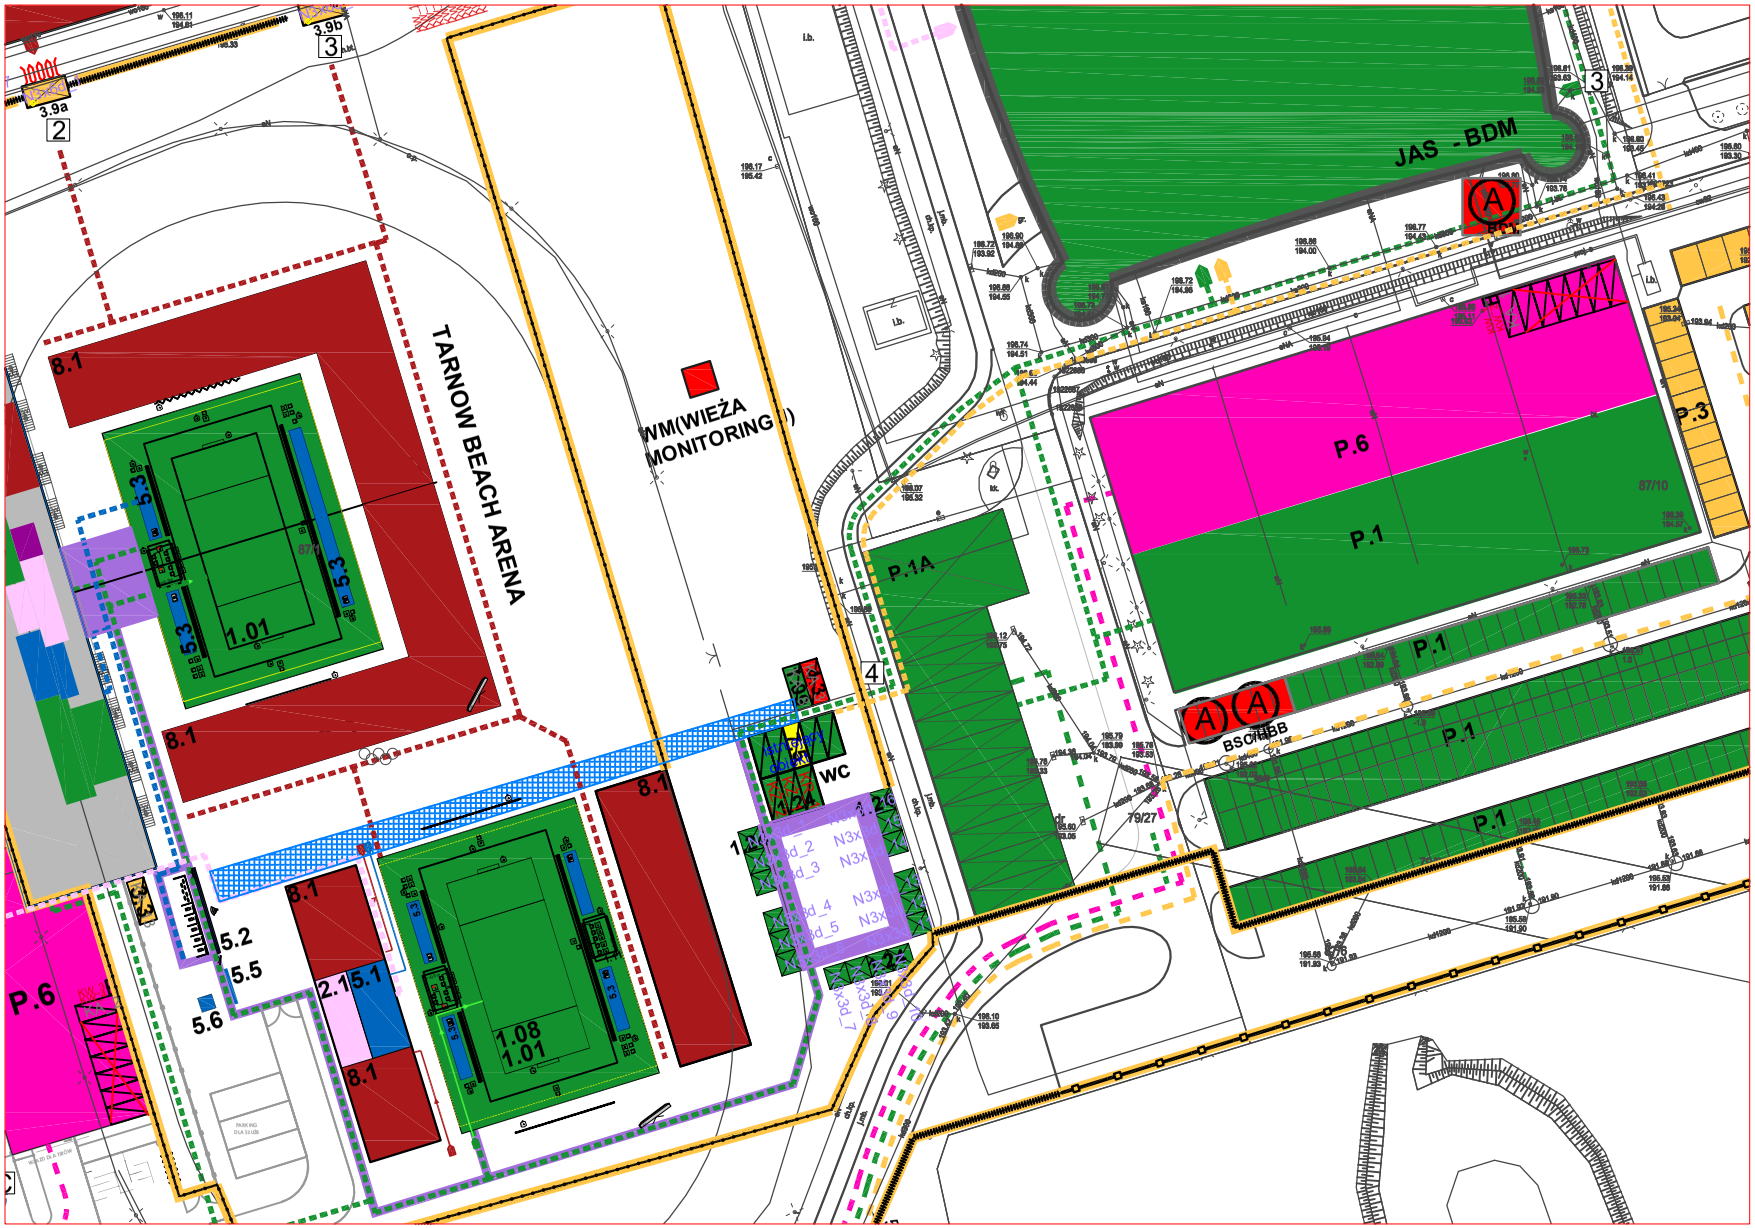

Utwardzenia
300m2