


ISTNIEJĄCA ZABUDOWA WIELORODZINNA

GRANICA INWESTYCJI

STREFA ZL 1

ZABYTEKOWA ZABUDOWA FORTU

GRANICA INWESTYCJI

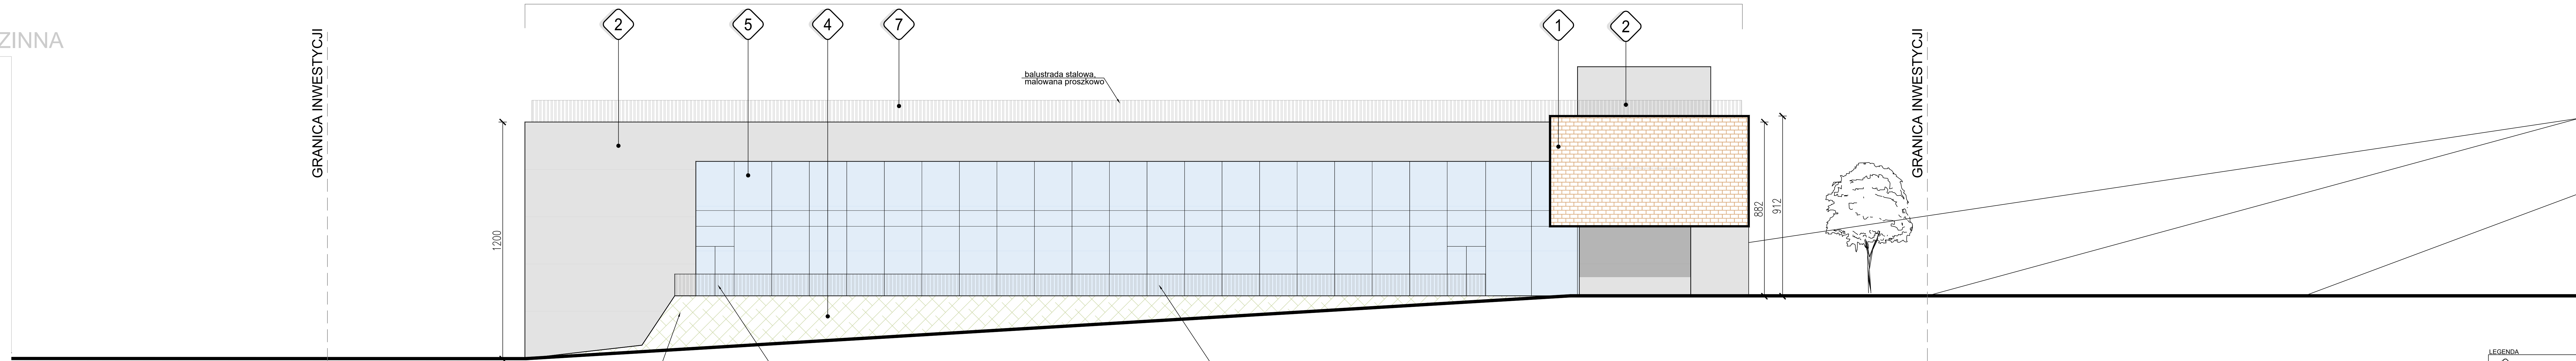

LEGENDA

- 1 CEGŁA ELEWACYJNA W ODCIENIACH CZERWIENI I BRĄZÓW
- 2 TYNK SILIKATOWY - IMITACJA BETONU ARCHITEKTONICZNEGO
- 3 STROPODACH ZIELONY/SKARPY
- 4 TEREN
- 5 OKNA FASADOWE
- 6 WINOBLUSZCZ- 3 KŁAPOWY
- 7 BALUSTRA DA STALOWA, MALOWANA PROSZKOWO, KOLOR-ANTRACYT

KONCEPCJA ARCHITEKTONICZNO-URBANISTYCZNA
KOMPLEKSU STRZELNIC UNIwersYTETU KOMISJI
EDUKACJI NARODKOWEJ W KRAKOWIE

ul. L. Rydla 54; 30-084 Kraków
działki nr: 167/97; 167/98; 167/99; 167/100 obręb 0002 Krowodrza

UNIwersYTET KOMISJI EDUKACJI NARODKOWEJ W KRAKOWIE
30-084 KRAKÓW; UL. PODCHORĄŻYCH 2

KONCEPCJA ARCHITEKTONICZNA

ARCHITEKTONICZNA

ZAŁĄCZNIK NR 13 - ELEWACJA WSCHODNIA
SKALA 1:100