


STREFA PM

RZUT GARAŻU

BUDYNEK NISKI- STREFA PM		
ZESTAWIENIE POWIERZCHNI UŻYTKOWEJ PARKINGU		
NR	NAZWA POMIESZCZENIA	POW.M2
-1.1	PRZESTRZEŃ OTWARTA PARKINGU	1498,45
-1.2	KOMUNIKACJA	19,09
-1.3	POMIESZCZENIE SERWEROWNI	33,43
-1.4	POMIESZCZENIE CIEPŁOWNICZE	16,78
-1.5	SZATNIA PRACOWNICZA	17,98
-1.6	POMIESZCZENIE TECHNICZNE	21,23
-1.7	POMIESZCZENIE WENTYLATORNI	20,83
-1.8	POMIESZCZENIE WODOMIERZA	19,78
-1.9	POMIESZCZENIE TRANSFORMATORA	52,34
-1.10	KOMUNIKACJA	19,09
-1.10	SUMA POW. UŻYTKOWEJ KONDYCJONACJA PARKINGU	1719,00

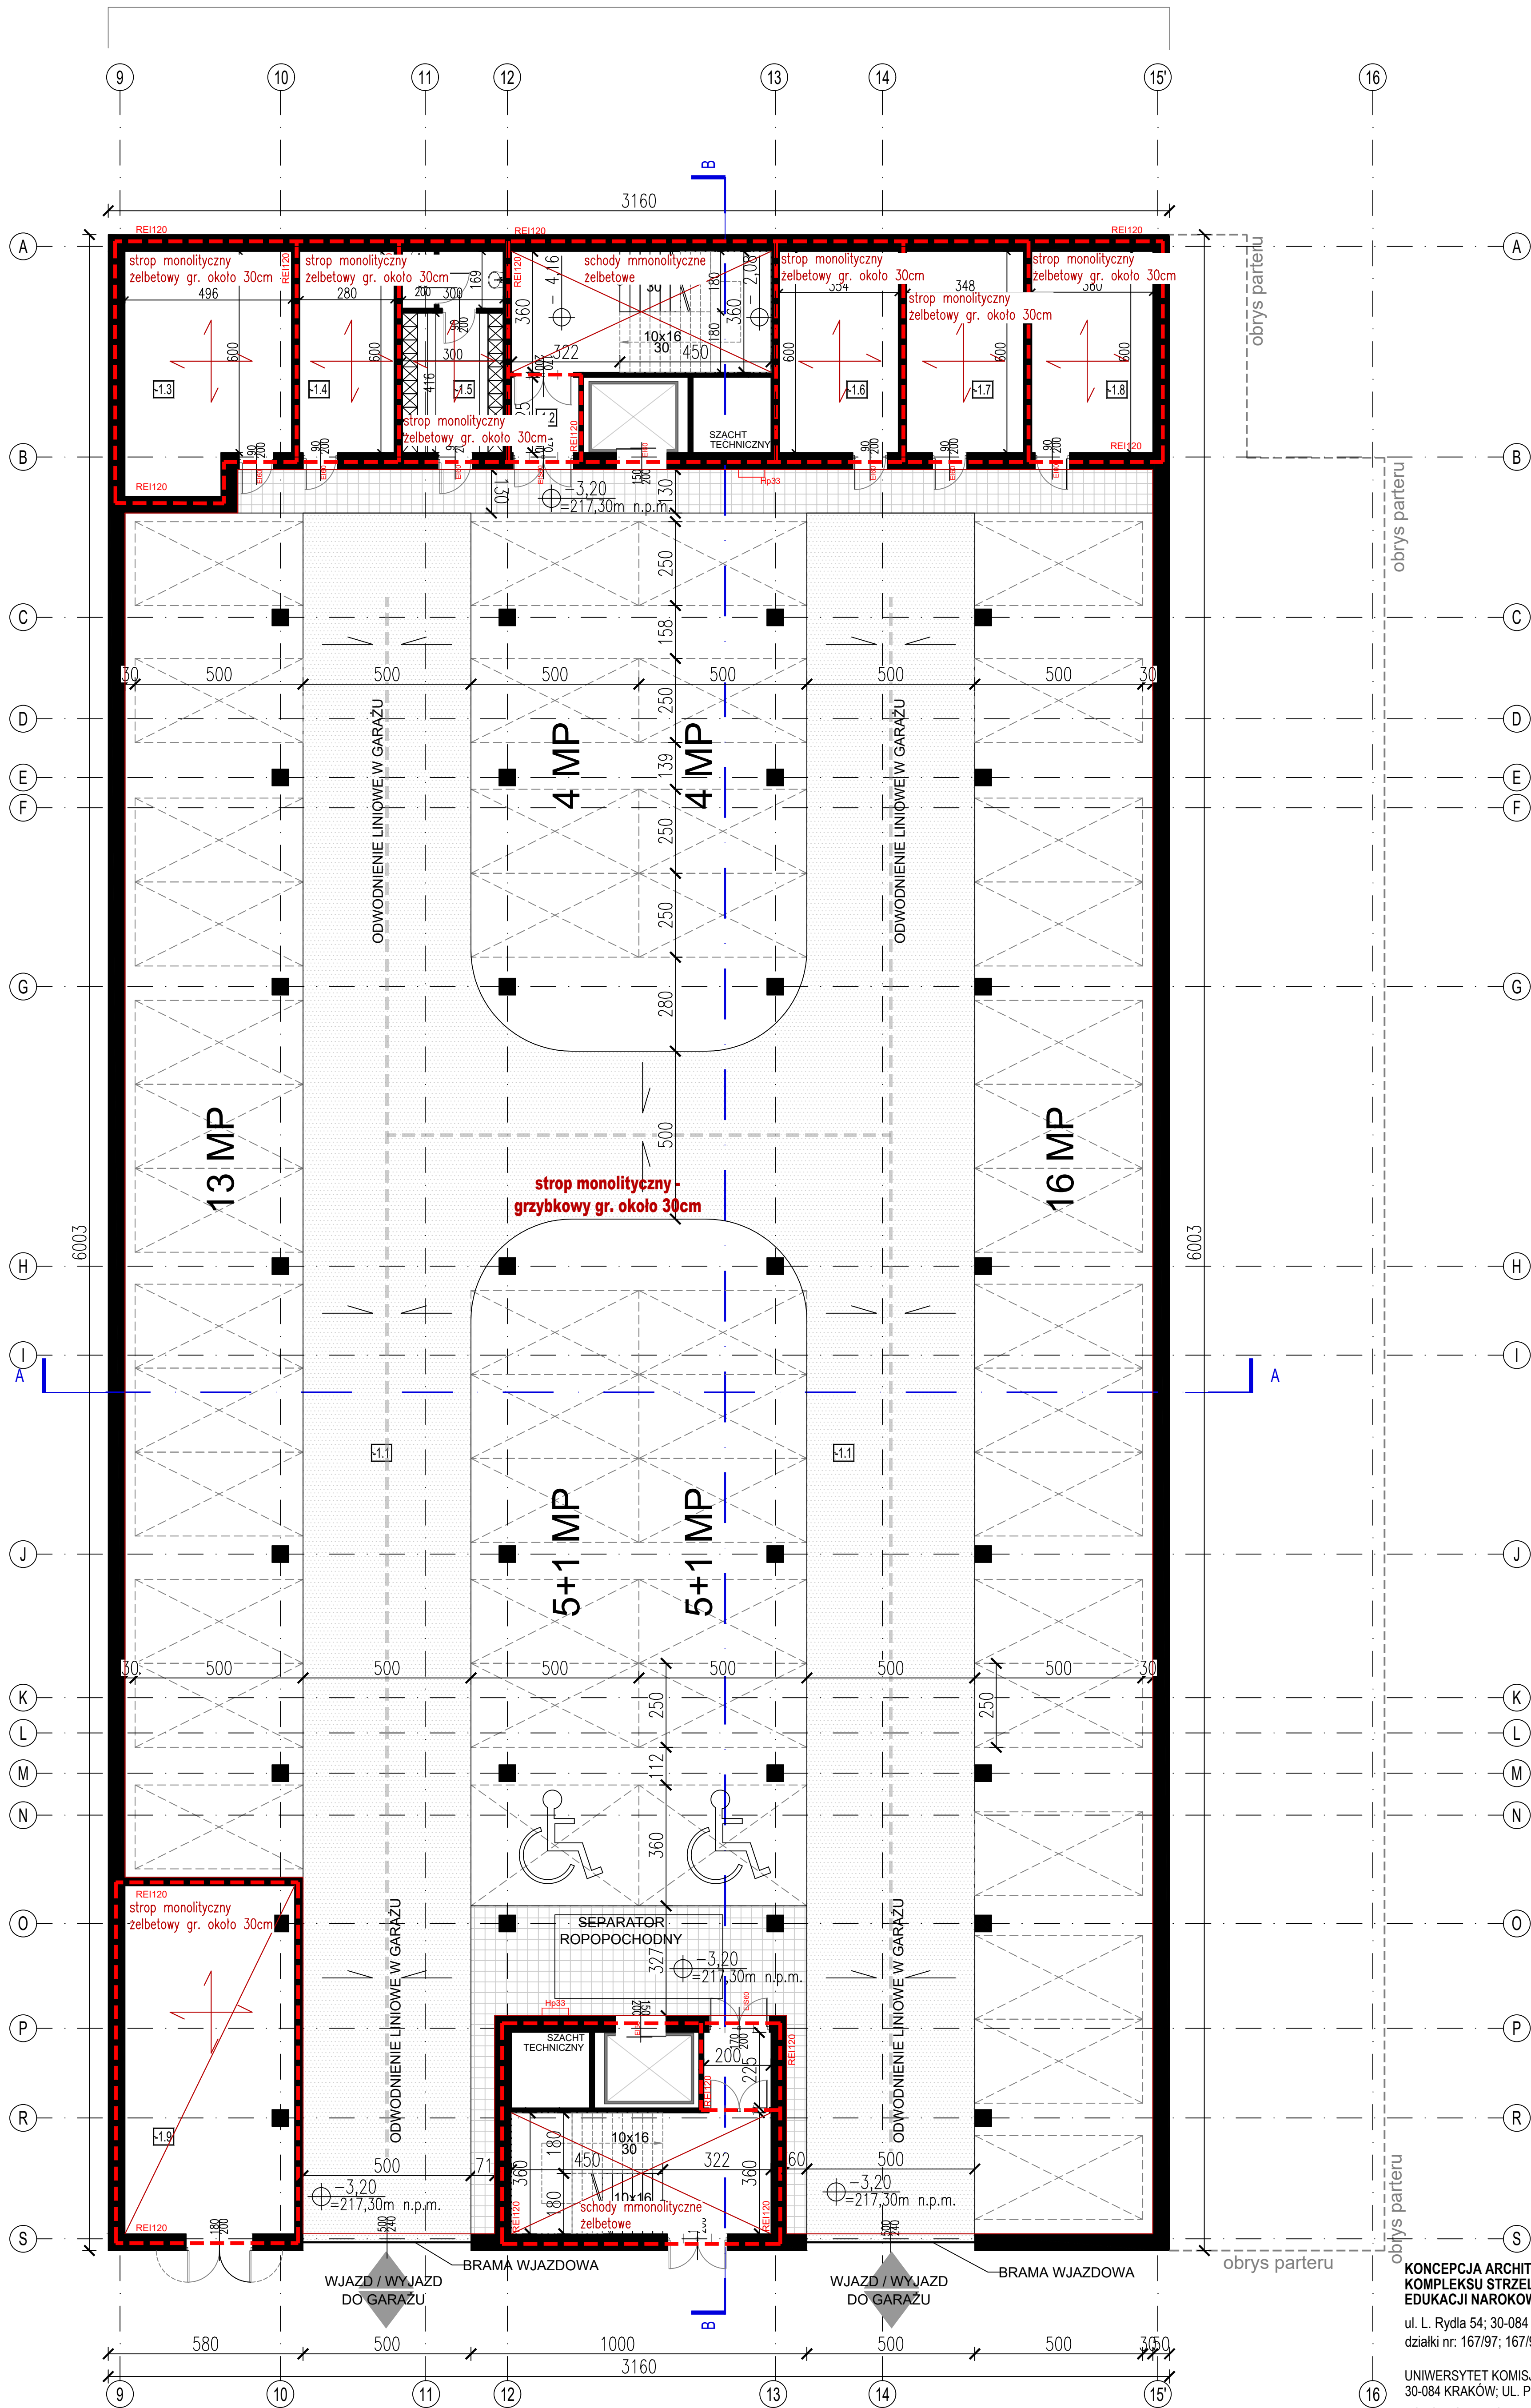

KONCEPCJA ARCHITEKTONICZNO-URBANISTYCZNA
KOMPLEKSU STRZELNIC UNIWERSYTETU KOMISJI
EDUKACJI NAROKOWEJ W KRAKOWIE
ul. L. Rydla 54; 30-084 Kraków
działki nr: 167/97; 167/98; 167/99; 167/100 obręb 0002 Krowodrza
UNIWERSYTET KOMISJI EDUKACJI NARODOWEJ W KRAKOWIE
30-084 KRAKÓW; UL. PODCHORĄŻYCH 2
KONCEPCJA ARCHITEKTONICZNA
ARCHITEKTONICZNA
ZAŁĄCZNIK NR 17 - SCHEMAT KONSTRUKCJI, RZUT GARAŻU
SKALA 1:100