


STREFA ZL 1

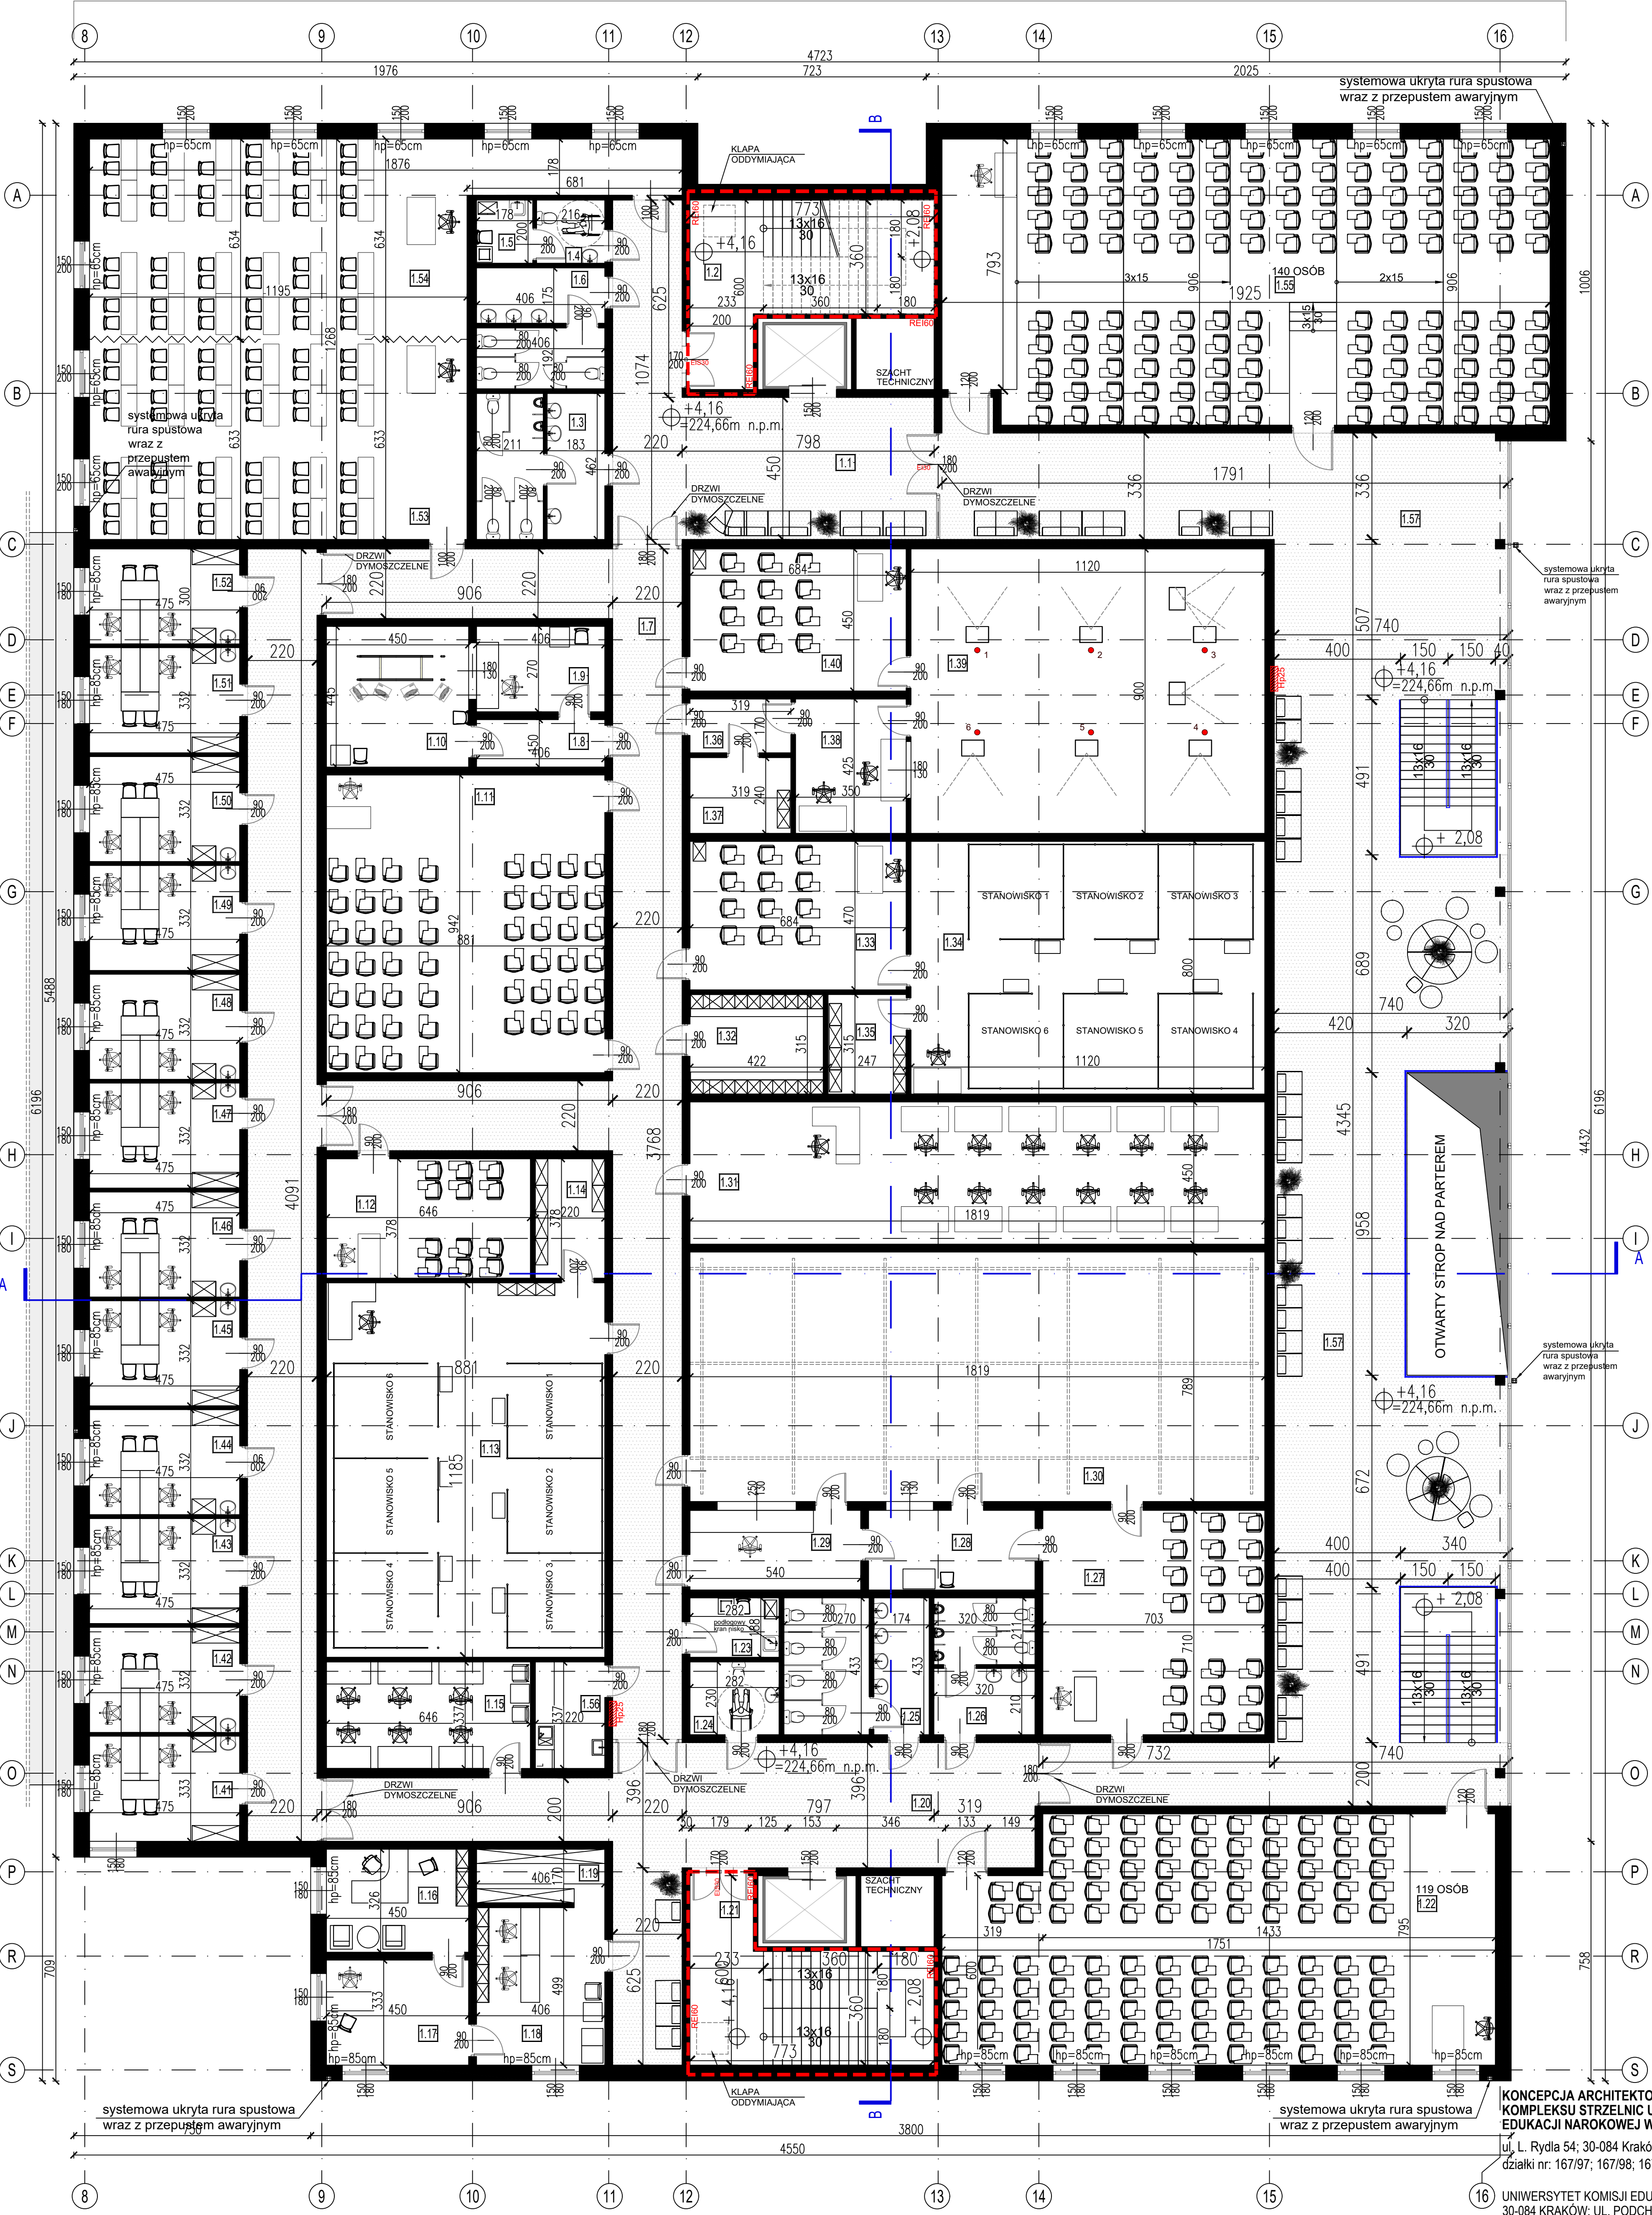

BUDYNEK NISKI - ZL I		
ZESTAWIENIE POWIERZCHNI UŻYTKOWEJ PIĘTRA		
NR	NAZWA POMIESZCZENIA	POW.M2
1.1	KOMUNIKACJA	59,48
1.2	KOMUNIKACJA	19,09
1.3	TOILETA MĘSKA	18,19
1.4	TOILETA DLA NIEPEŁOSPRAWNYCH	4,31
1.5	POMIESZCZENIE PORZĄDKOWE	3,56
1.6	TOILETA DAMSKA	14,91
1.7	KOMUNIKACJA	214,42
1.8	SŁUZA #1	6,09
1.9	POMIESZCZENIE OPERATORA #1	10,96
1.10	LABORATORIUM #1 - SYMULATOR SKÓW I SPACZNIKÓW	20,02
1.11	SALA KONFERENCYJNA / INSTRUKCJA	83,02
1.12	SALA INSTRUKCJOZAWA #3	24,39
1.13	LABORATORIUM #3 - INŻYNIERIA BEZPIECZEŃSTWA	104,39
1.14	WAGACYN SPRZĘTU DO ĆWICZEŃ #3	8,31
1.15	BIURO INSTRUKTORÓW	21,76
1.16	POKÓJ INSTRUKTORÓW	14,66
1.17	POKÓJ INSTRUKTORÓW	14,96
1.18	SEKRETARIAT - OBSŁUGA STUDENTA	20,23
1.19	ARCHIWUM	6,89
1.20	HOL	84,20
1.21	KUŁA SCHOODOWA	19,09
1.22	SALA INSTRUKCJOZAWA	133,05
1.23	POMIESZCZENIE PORZĄDKOWE	5,30
1.24	TOILETA DLA NIEPEŁOSPRAWNYCH	6,48
1.25	TOILETA DAMSKA	19,26
1.26	TOILETA MĘSKA	13,45
1.27	SALA WYKŁADOWA #6	49,87
1.28	POMIESZCZENIE PRZYGOTOWANIA DO ZAJĘĆ #6	13,27
1.29	POMIESZCZENIE OPERATORA #6	13,60
1.30	LABORATORIUM #6 - WIRTUALNE POLIGONY	143,61
1.31	LABORATORIUM #5 - PILOTOWANIE BEZPIECZNEGO STANOWISKA	81,86
1.32	SZATNIA OBLUBIA	13,28
1.33	SALA INSTRUKCJOZAWA #4	32,14
1.34	LABORATORIUM #4 - INŻYNIERIA BEZPIECZEŃSTWA	89,60
1.35	WAGACYN SPRZĘTU DO ĆWICZEŃ #4	7,79
1.36	SŁUZA #2	5,44
1.37	SERWISOWA WAGACYN SPRZĘTU DO ĆWICZEŃ #2	7,65
1.38	POMIESZCZENIE OPERATORA #2	14,89
1.39	LABORATORIUM #2 - WIRTUALNA STRZELANICA LASEROWA	100,65
1.40	SALA INSTRUKCJOZAWA #2	30,78
1.41	POKÓJ INSTRUKTORA	15,80
1.42	POKÓJ INSTRUKTORA	15,80
1.43	POKÓJ INSTRUKTORA	15,80
1.44	POKÓJ INSTRUKTORA	15,80
1.45	POKÓJ INSTRUKTORA	15,80
1.46	POKÓJ INSTRUKTORA	15,80
1.47	POKÓJ INSTRUKTORA	15,80
1.48	POKÓJ INSTRUKTORA	15,80
1.49	POKÓJ INSTRUKTORA	15,80
1.50	POKÓJ INSTRUKTORA	15,80
1.51	POKÓJ INSTRUKTORA	15,80
1.52	POKÓJ INSTRUKTORA	14,28
1.53	SALA ZAJĘCOWA	75,68
1.54	SALA INSTRUKCJOZAWA	87,87
1.55	SALA INSTRUKCJOZAWA	172,28
1.56	POMIESZCZENIE SOCJALNE	7,41
1.57	STREFA REKREACJI	309,31
SUMA POW. UŻYTKOWEJ KONDYCYJAL. PIĘTRA		2395,71

KONCEPCJA ARCHITEKTONICZNO-URBANISTYCZNA
KOMPLEKSU STRZELNICY UNIWERSYTETU KOMISJI
EDUKACJI NARODKOWEJ W KRAKOWIE
ul. L. Rydla 54; 30-084 Kraków
działki nr: 167/97; 167/98; 167/99; 167/100 obręb 0002 Krowodrza
UNIWERSYTET KOMISJI EDUKACJI NARODKOWEJ W KRAKOWIE
30-084 KRAKÓW; UL. PODCHORĄŻYCH 2
KONCEPCJA ARCHITEKTONICZNA
ARCHITEKTONICZNA
ZAŁĄCZNIK NR 8 - RZUT I PIĘTRA
SKALA 1:100