

Zakres opracowania: -----

Kontur użytku gruntowego, który nie jest ujawniony w bazie danych ewidencji gruntów i budynków - - - - -

Nie wyklucza się istnienia w terenie innych nie wykazanych na niniejszej mapie urządzeń podziemnych, które nie były zgłoszone do inwentaryzacji lub o których brak jest informacji w instytucjach branżowych.
Granice działek przyjęto według stanu uwidocznionego w ewidencji gruntów - granice określone z wymaganą dokładnością.
Nie sprawdzano występowania służebności gruntowych.

KERG: GK.6641.3335.2020

Wykonał:

Układ współrzędnych "2000"
Poziom odniesienia: "Kronsztadt 60"
Seksja nr 6.154.32.09.2.1, 6.154.32.09.2.2;
Wykonano na podstawie danych z mapy numerycznej PODGK w Bełchatowie i rastra mapy zasadniczej w skali 1:500
Urządzenia podziemne uzgodniono z ZUD.

LEGENDA:

- 1 - Budynek A -projektowany
- 2 - Budynek B -projektowany
- 3 - Miejsca postojowe (14 m.p.)
- 4 - Miejsca postojowe dla osób niepełnosprawnych (2 m.p.)
- 5 - Prac zabaw - proponowany (wg. odrębnego opracowania)
- 6 - Dojścia i dojazdy -projektowane
- 7 - Pojemniki na odpady - projektowane
- 8 - Taras budynku A
- 9 - Taras budynku B
- BUDYNKI NR OD 10 DO 17 - wg. odrębnego opracowania

- ▲ wejście do budynku
- A-I granica opracowania
- ▷ wjazd na działkę
- ▭ proponowane dojścia i dojazdy
- △ linia zabudowy LZ
- ▭ obszar oddziaływania
- ▬ linia rozgraniczająca jednostkę


- proj. trasa zewnętrznej instalacji wodociągowej PE
- proj. trasa zewnętrznej kanalizacji deszczowej Ø160 PVC
- proj. trasa zewnętrznej instalacji kanalizacji sanitarnej Ø160 PVC

- punkty charakterystyczne projektowanej zewnętrznej instalacji kanalizacji deszczowej
- punkty charakterystyczne projektowanej zewnętrznej instalacji kanalizacji sanitarnej
- punkty charakterystyczne projektowanej zewnętrznej instalacji kanalizacji deszczowej

- przylącze wodociągowe wg odrębnego oprac.
- przylącze kanalizacji sanit. wg odrębnego oprac.
- przylącze kanalizacji deszcz. wg odrębnego oprac.

- studnia wodomierzowa wg odrębnego opracowania
- studzienka rewizyjna kanalizacji san. wg odrębnego opracowania
- studzienka rewizyjna kanalizacji deszcz. wg odrębnego oprac.

- przylącze ciepłociągu (PEC) wg odrębnego oprac.

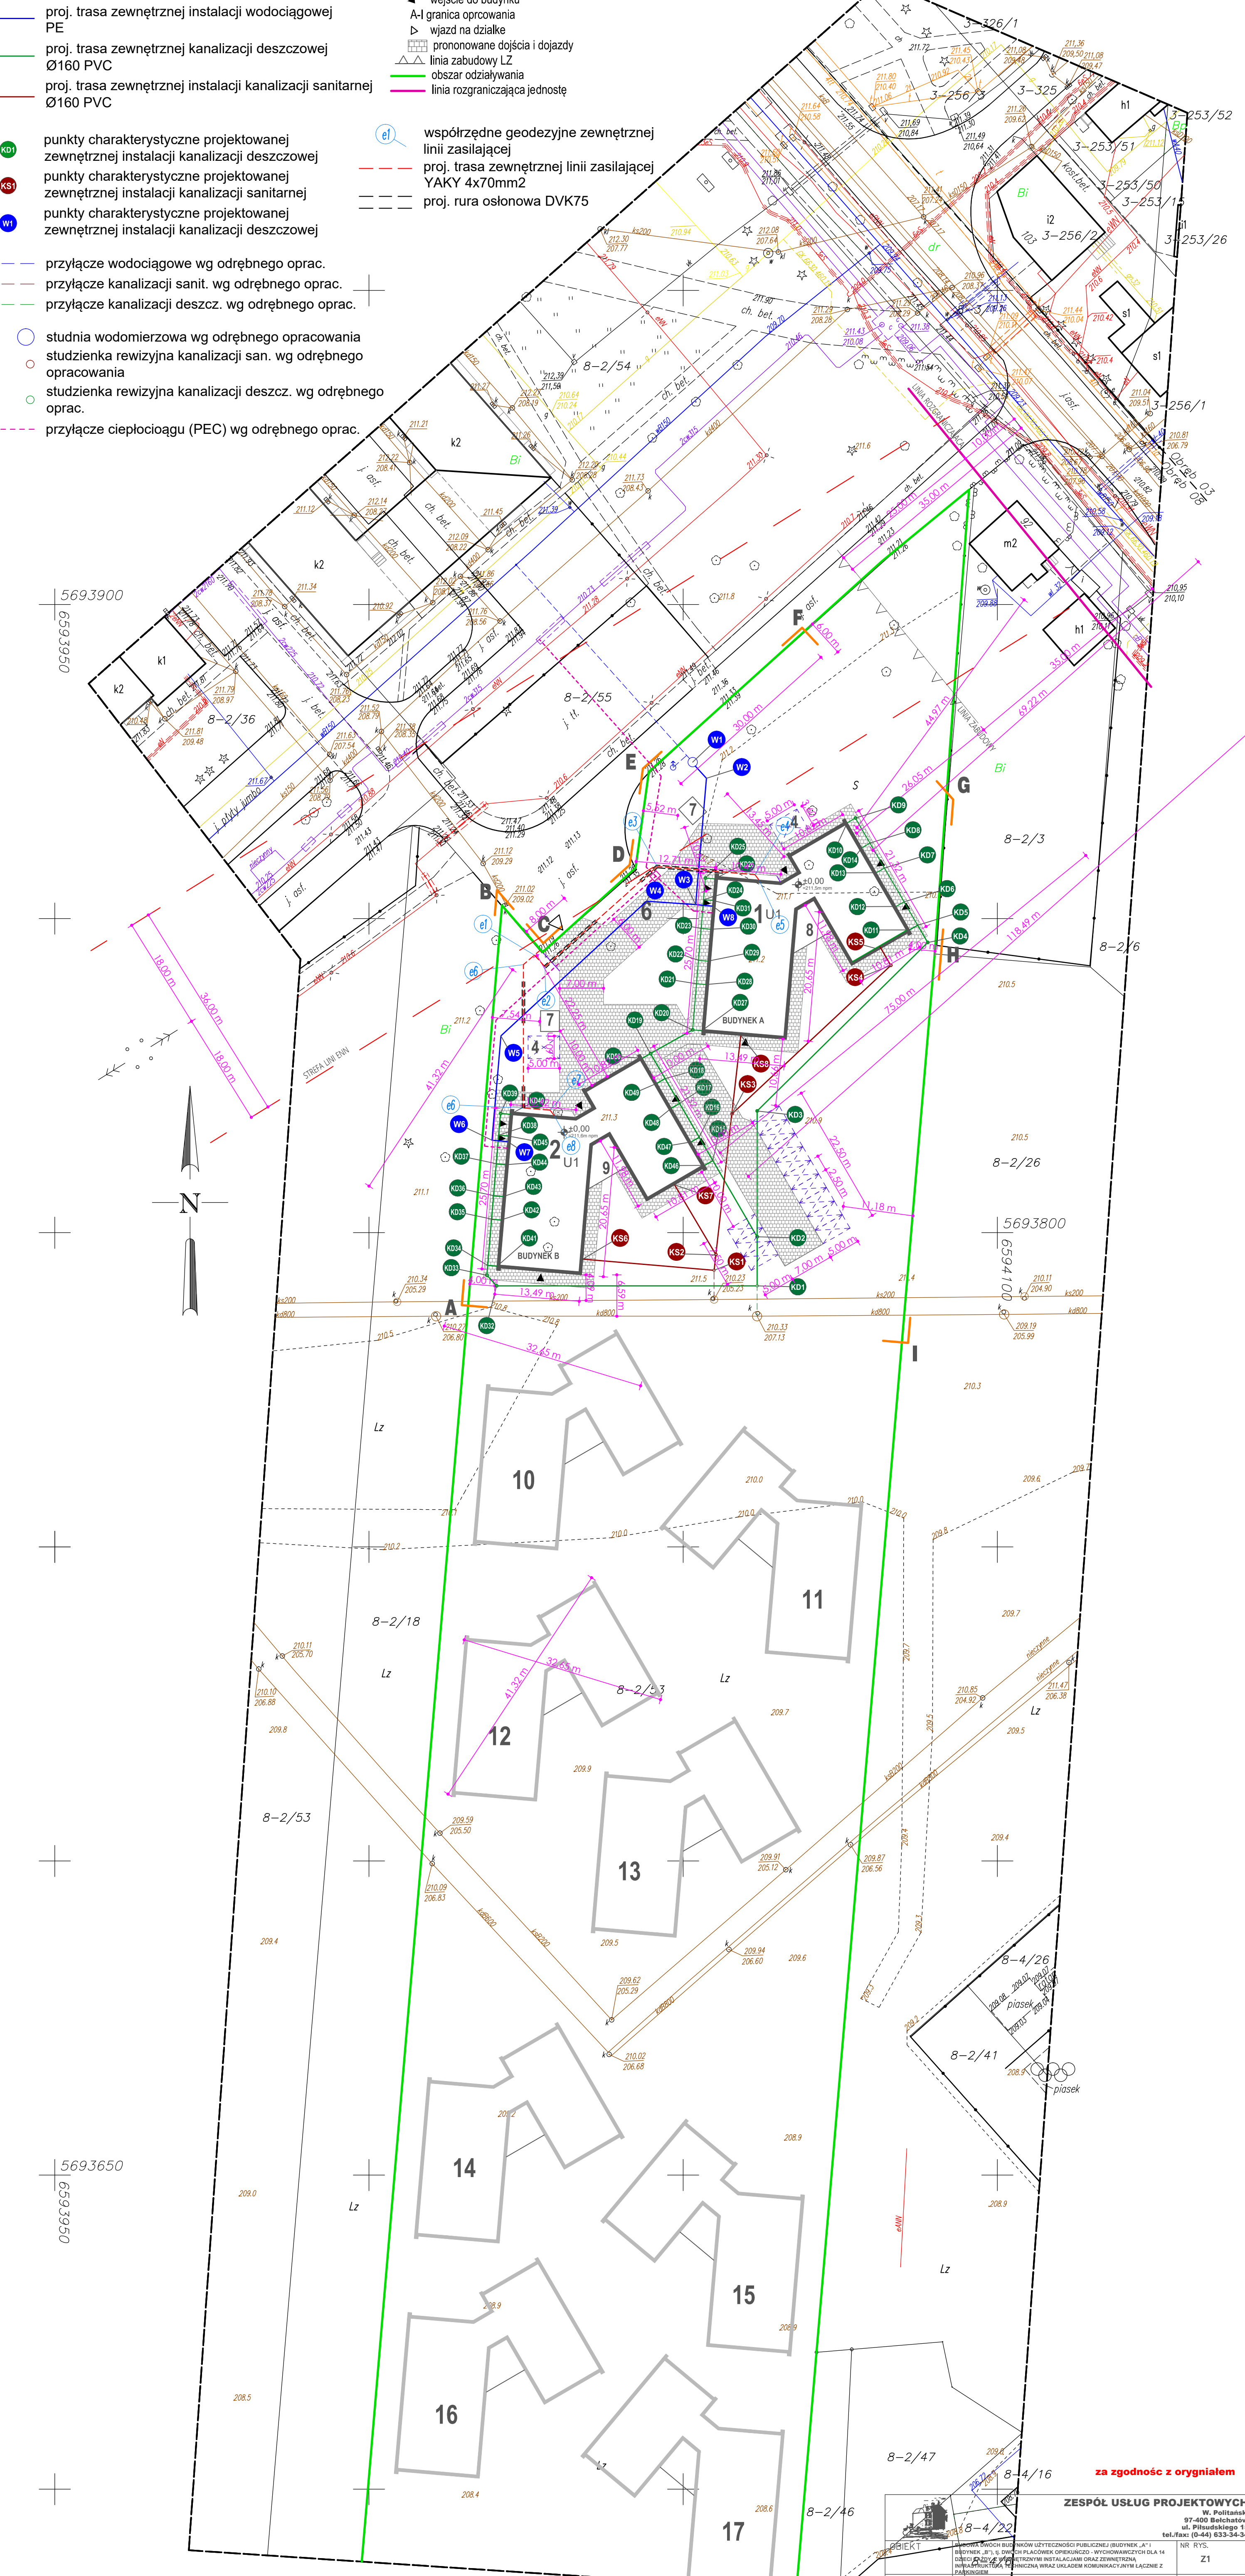

za zgodność z oryginałem

ZESPÓŁ USŁUG PROJEKTOWYCH		W. Politeński 97-400 Bełchatów ul. Piłsudskiego 16 tel./fax: 0-43 653-34-34	
NR RYS.	Z1	SKALA	1:500
PROJEKTOWANY		DATA	11.2020
BRANŻA	ARCHITEKTONICZNO - KONSTRUKCYJNA	PODPIS	
PRZEMIOT	PROJEKT ZAGOSPODAROWANIA TERENU		
PROJEKTANT	mgr inż. arch. ANNA MALAWKO - OLEJNIK	NR UPR.	16/LOOKK/2017
ASYSTENT	mgr inż. arch. BARTŁOMIEJ DEBSKI	NR UPR.	
SPRAWDZAJĄCY	mgr inż. arch. MALGORZATA SUCHORSKA	NR UPR.	41/R-156/LOIA/08