


## KOLEKTOR ARONIOWA – AGRESTOWA [A]

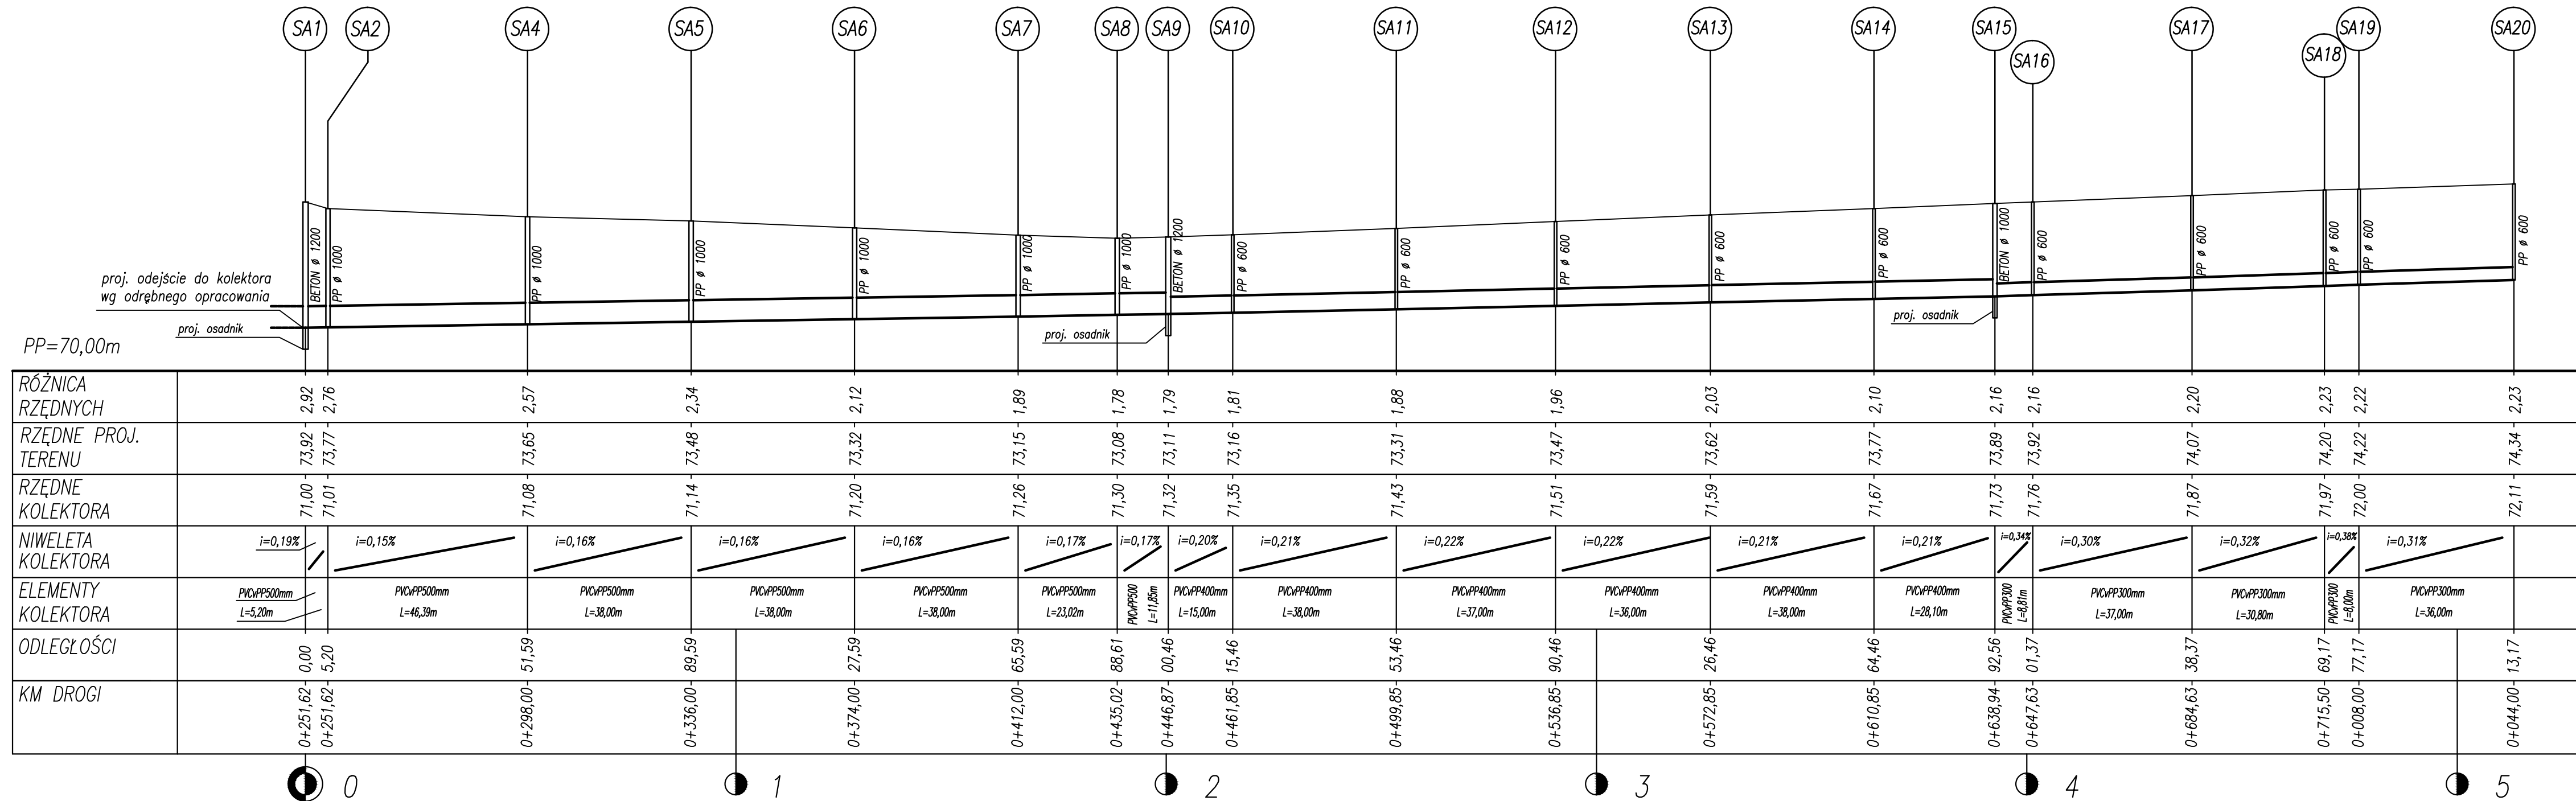

### PROJEKT BUDOWLANO- WYKONAWCZY

**Vegur**  
Magdalena Nowak

VEGUR Magdalena Nowak  
ul. Obornicka 149  
62-002 Suchy Las  
vegur@outlook.com  
NIP: 606 003 23 89  
REGON: 361232541

**Urząd Miasta i Gminy w Szamotułach**  
ul. Dworcowa 26  
64-500 Szamotuły

BRANŻA: KD  
STADIUM: PBW

Utwardzenie nawierzchni  
ul. Aroniowej w m. Kępa –  
– ETAP II

SKALA: 1:100/1000  
DATA: listopad 2018

#### PRZEKRÓJ PODŁUŻNY KOLEKTORA A

PROJEKTANT: mgr inż. Maciej Sługocki  
BR. KD: upr. nr WKP/0277/PWOD/10

SPRAWDZAJĄCY: mgr inż. Przemysław Perz  
BR. KD: upr. nr WKP/0234/POOD/14

NR RYS.: B10/18 - D - KD -03 -PBW-0  
NR PROJ.:                      OBIEKT:                      BRANŻA:                      NR RYS.:                      STADIUM:                      INDEKS:                      1