STAROSTWO POWIATOWE
w Kartuzach
WYDZIAŁ BUDOWNICTWA
83-300 Kartuzy, ul. 11-go Listopada 7

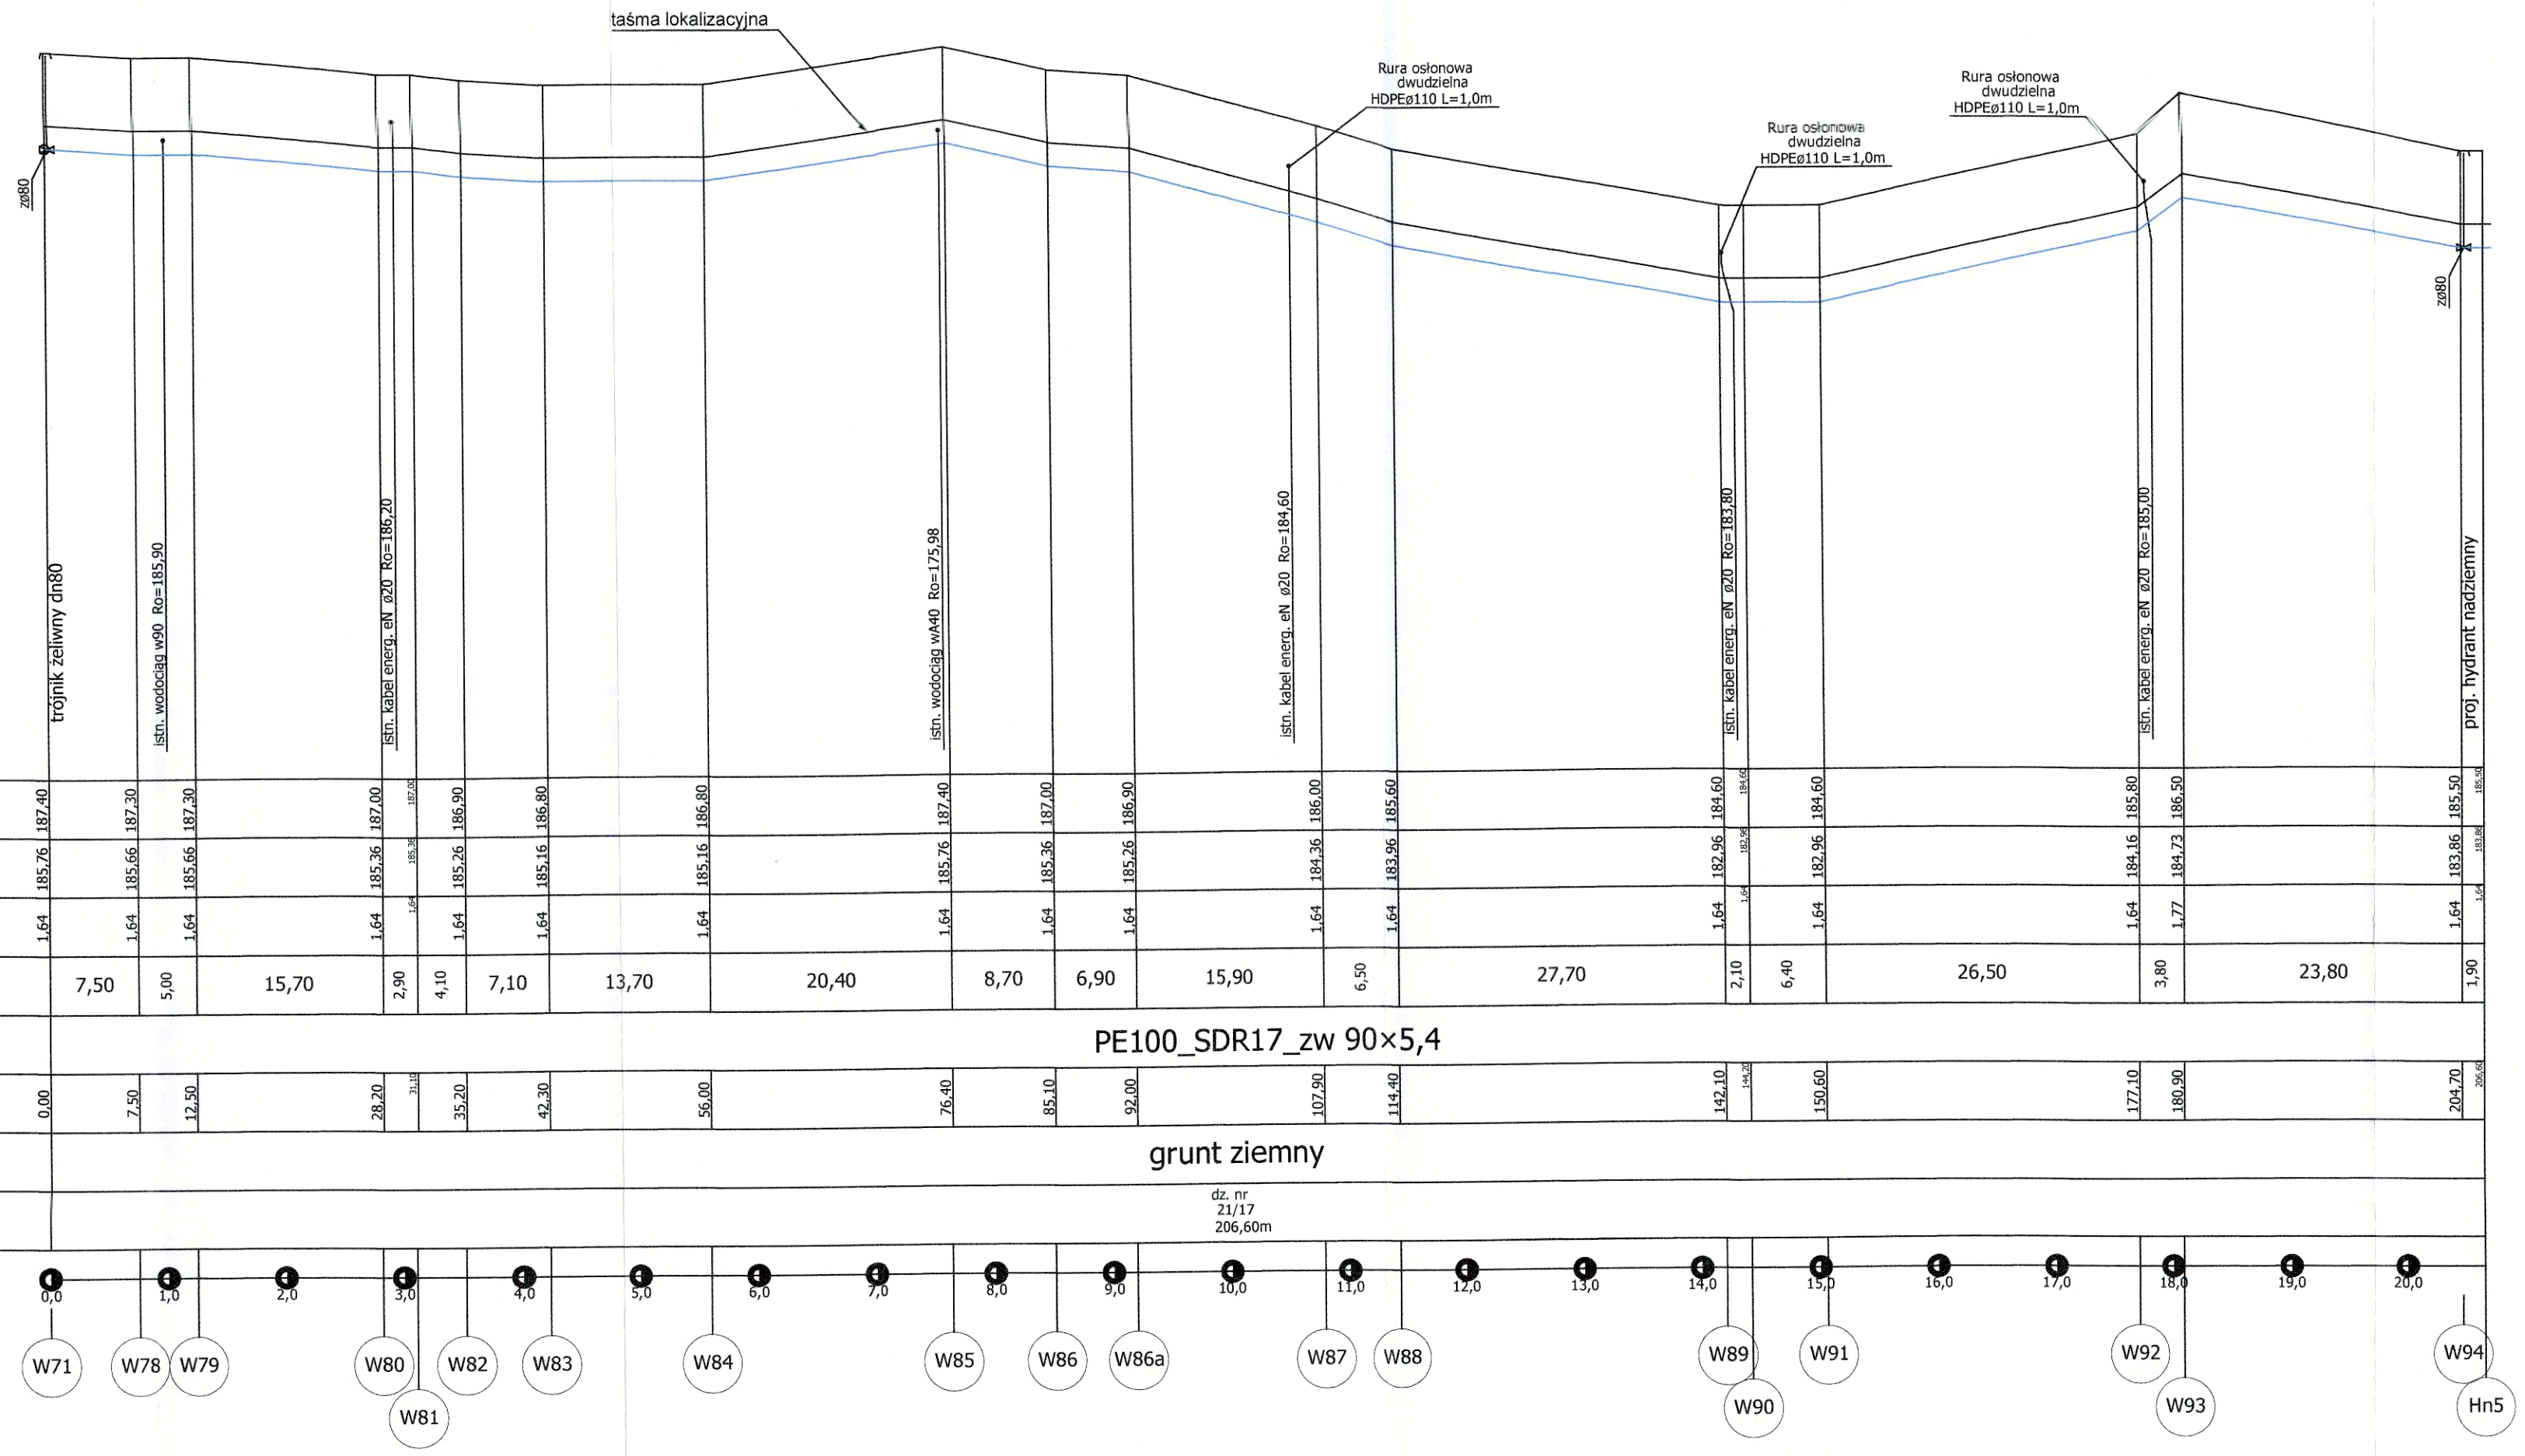

1:100

1:500

Nad rurociągiem ułożyć taśmę lokalizacyjno-ostrzegawczą koloru niebieskiego z wtopioną wkładką metalową na wysokości 30-40cm nad grzbietem rury

Poziom porównawczy 175,00 m n.p.m.

Rzędna terenu istniejącego	187,40	187,20	187,20	187,00	187,05	186,90	186,80	186,80	187,40	187,00	186,90	186,00	185,60	184,60	184,40	184,60	185,80	186,50	185,50	185,30
Rzędna osi rurociągu [m]	185,76	185,66	185,66	185,36	185,36	185,26	185,16	185,16	185,76	185,36	185,26	184,36	183,96	182,96	182,96	182,96	184,16	184,73	183,86	183,68
Zagłębienie osi rurociągu	1,64	1,64	1,64	1,64	1,64	1,64	1,64	1,64	1,64	1,64	1,64	1,64	1,64	1,64	1,64	1,64	1,64	1,77	1,64	1,64
Odległości [m]		7,50	5,00	15,70	2,90	4,10	7,10	13,70	20,40	8,70	6,90	15,90	6,50	27,70	2,10	6,40	26,50	3,80	23,80	1,90
Średnice, materiał	PE100_SDR17_zw 90×5,4																			
Długość trasy [m]	0,00	7,50	12,50	28,20	31,10	35,20	42,30	56,00	76,40	85,10	92,00	107,90	114,40	142,10	144,20	150,60	177,10	180,90	204,70	206,60
Rodzaj gruntu	grunt ziemny																			
Nr działki	dz. nr 21/17 206,60m																			

0,0	1,0	2,0	3,0	4,0	5,0	6,0	7,0	8,0	9,0	10,0	11,0	12,0	13,0	14,0	15,0	16,0	17,0	18,0	19,0	20,0
W71	W78	W79	W80	W82	W83	W84		W85	W86	W86a	W87	W88		W89	W91			W92		W94
			W81											W90				W93		Hn5

Usługi Projektowe "AquaCAD" Krzysztof Seweryn
AquaCAD 83-440 Karsin, ul. Na Skarpie 13 tel.502-254-735, e-mail: krzysztofseweryn@interia.pl

Temat: P.B. Budowa sieci wodociągowej z ~~przyłączami~~

Tytuł rysunku: Profil podłużny sieci wodociągowej

Nr rysunku: 7

Lokalizacja: dz. nr 22/3; 696/5; 588; 21/8; 21/17 obr. Węsiory gm. Sulęczyno

Skala: 1:500:100

Inwestor: Przedsiębiorstwo Wodociągów i Kanalizacji Sp. z o.o.; ul. Kartuska 12; 83-340 Sierakowice

Data: 02.2020r.

Projektował: mgr inż. Krzysztof Seweryn
upr. bud. nr POM/0245/PWOS/12
upr. do proj. i kierowania robotami budowlanymi bez ograniczeń w specjalności instalacyjnej w zakresie sieci, instalacji i urządzeń cieplnych, wentylacyjnych, gazowych, wodociągowych i kanalizacyjnych

Podpis:

Sprawdził: mgr inż. Andrzej Pióro
upr. bud. nr POM/0030/PWOS/06
upr. do proj. i kierowania robotami budowlanymi bez ograniczeń w specjalności instalacyjnej w zakresie sieci, instalacji i urządzeń cieplnych, wentylacyjnych, gazowych, wodociągowych i kanalizacyjnych

Podpis:

Opis: 98/2019

Branża: Sanitarna

Strona Opisu Techn.: 5