



PIĘTRO II

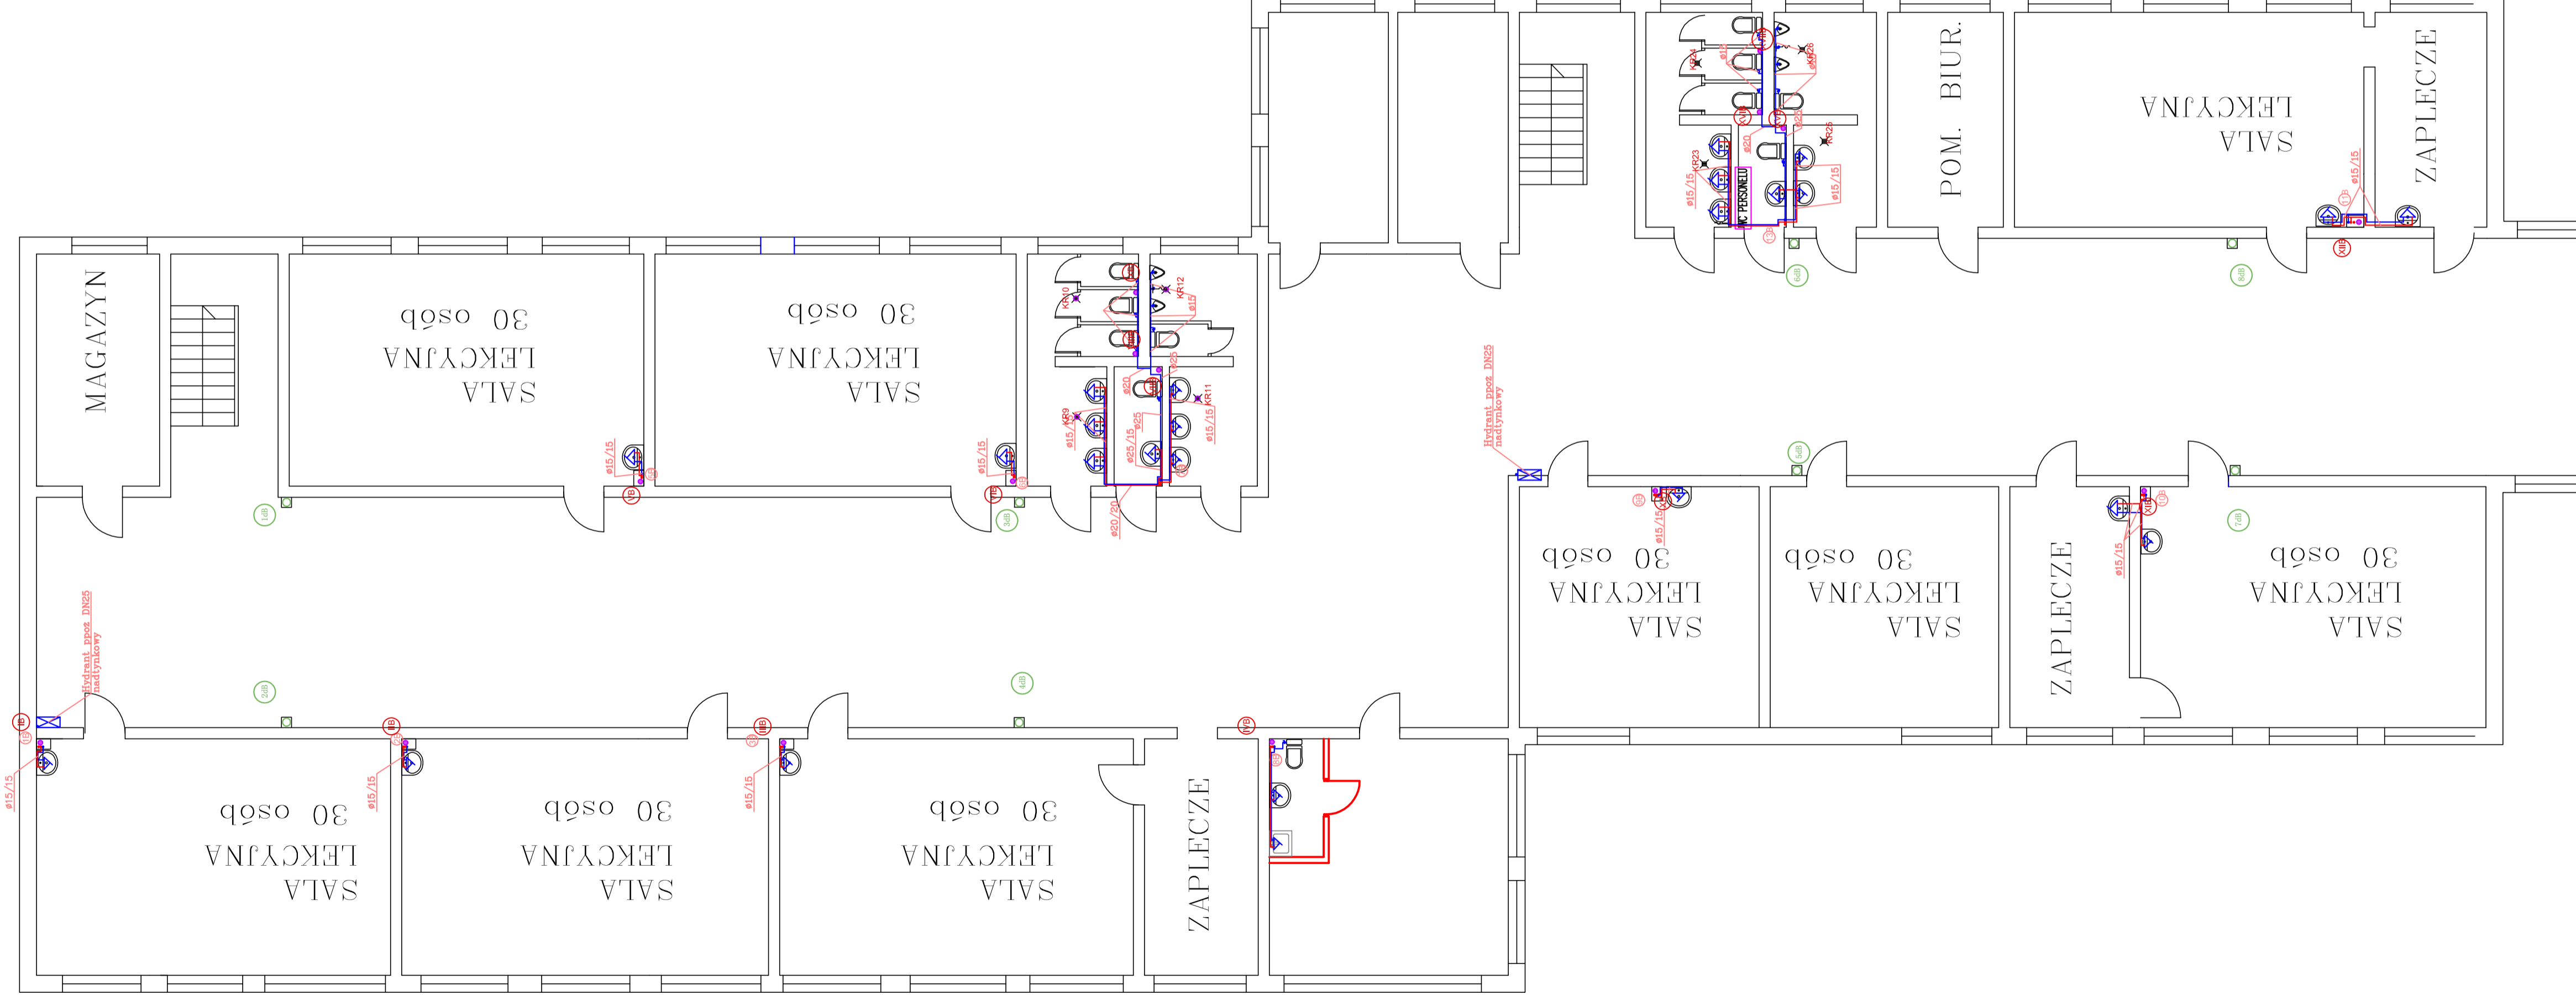

SEGMENT "B"

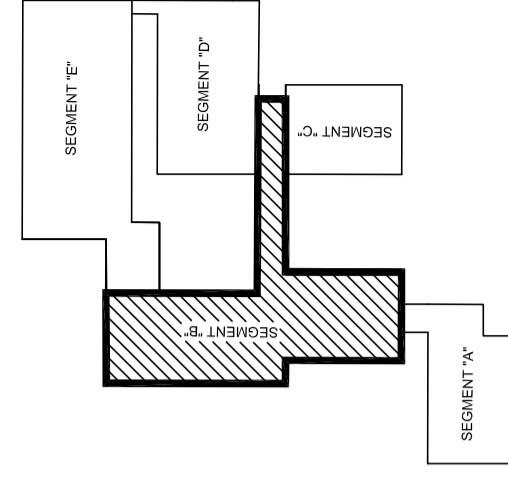

- LEGENDA:**
- INSTALACJA WODY PPOŻ
 - INSTALACJA WODY ZIMNEJ
 - INSTALACJA WODY CIEPŁEJ
 - INSTALACJA CYRKULACJI
 - INSTALACJA KANALIZACJI SANITARNEJ
 - INSTALACJA KANALIZACJI DESZCZOWEJ

	PRACOWNIA PROJEKTOWA HYDROMONT s.c. <small>Nurek, Modrzejki</small> <small>ul. Piłsudskiego 17A, tel. 60 240 23 75, 60 240 23 76, 60 240 23 77, 60 240 23 78, 60 240 23 79, 60 240 23 80, 60 240 23 81, 60 240 23 82, 60 240 23 83, 60 240 23 84, 60 240 23 85, 60 240 23 86, 60 240 23 87, 60 240 23 88, 60 240 23 89, 60 240 23 90, 60 240 23 91, 60 240 23 92, 60 240 23 93, 60 240 23 94, 60 240 23 95, 60 240 23 96, 60 240 23 97, 60 240 23 98, 60 240 23 99, 60 240 23 00</small>	
	<small>Nowa prz.</small> Projekt wniety instalacji wodociagowych, kanalizacji sanitarnej i deszczowej w budynku Szkoły Podstawowej nr 2, ul. Faustyna Piłsaka 5 w Plocku	
Gmina Plock ul. Stary Rynek 1 09-400 Plock		Nazwa: BUDYNEK DYDAKTYCZNY - BUDYNEK "B" Podpis: RCUT PŁOCK
Imię i Nazwisko: _____ nr uprawnień: _____ mgr inż. Maria Nowak upr. nr 45369	Nr rys.: _____ Skala: _____	Data: 09.2022 r. Nr rys.: IS/B/04 Skala: 1:100
mgr inż. Jarosław Modarecki upr. nr Wa-68001		
Opisz: _____		